0 m 1 m 2 m M. 1:10 | 0 m 2,50 m 5 m M. 1:25

FLUCHTSTOLLENQUERSCHNITT M 1:25
MIT LICHTRAUMPROFIL UND RUNDUNGSRADIEN

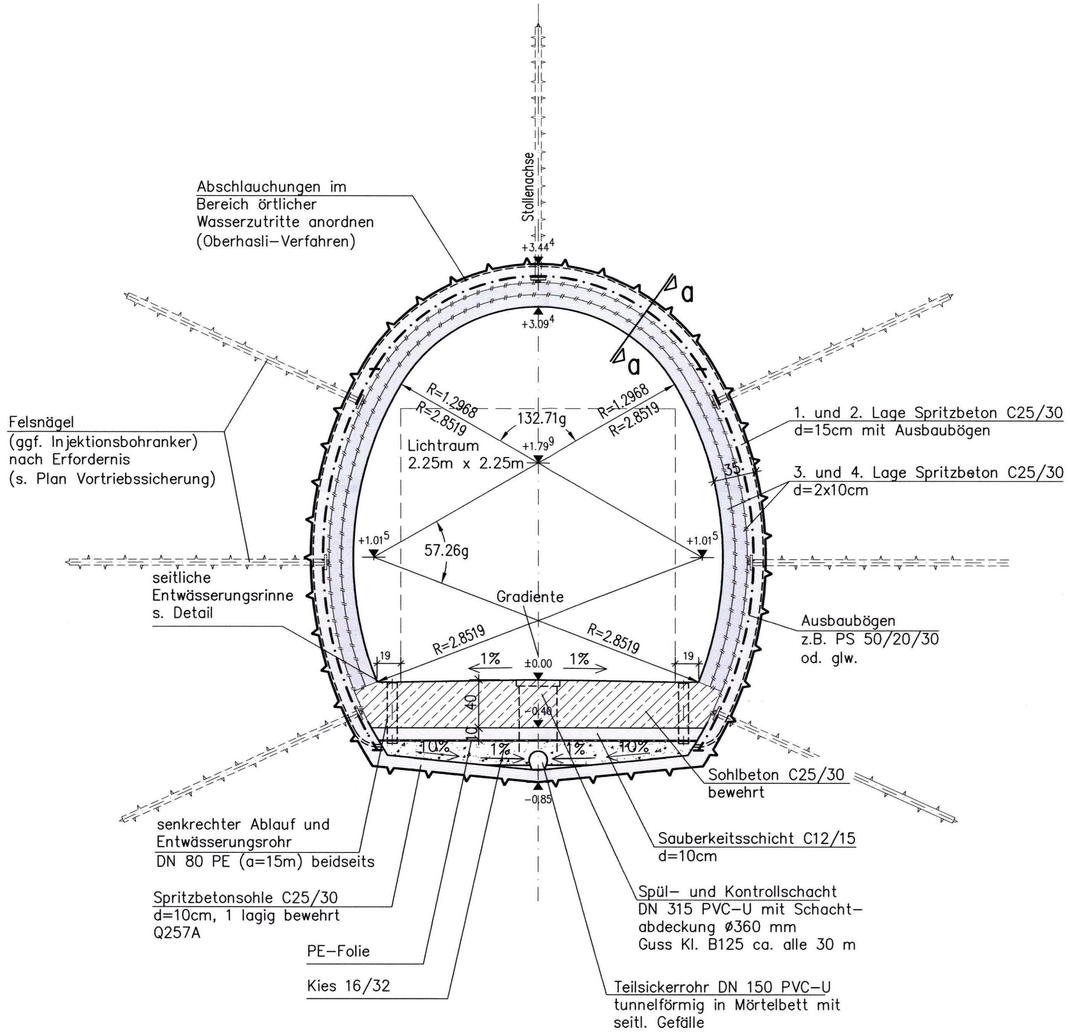

Schnitt a–a M 1:10

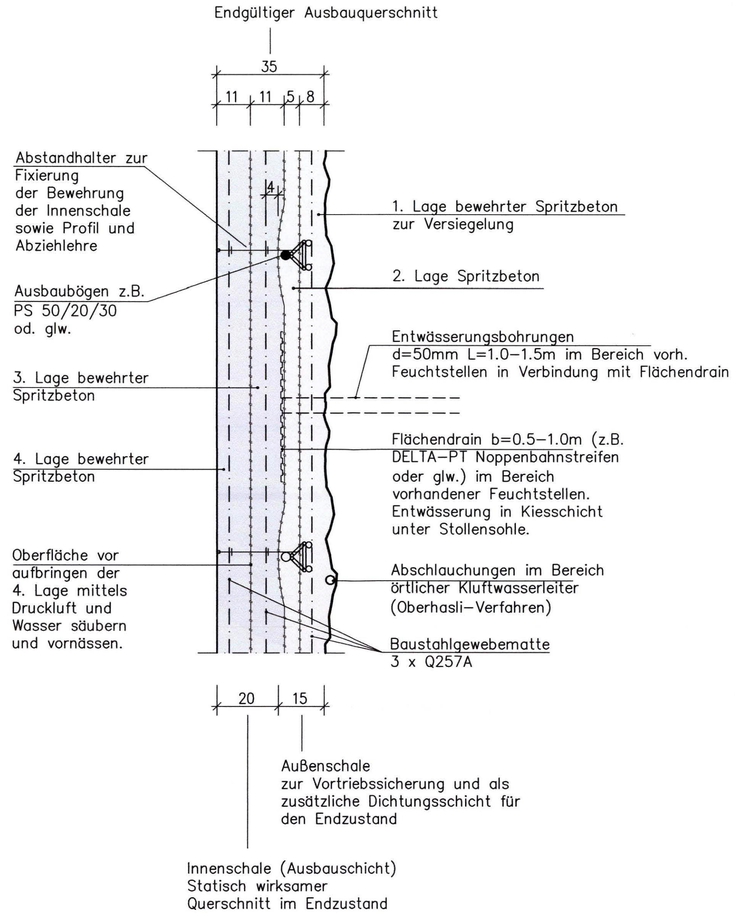

Höhenkoten im Querschnitt bezogen auf Gradiente

Endgültige Abmessungen nach statischen, kontruktiven und wirtschaftlichen Erfordernissen

Detail Rinne M 1:10

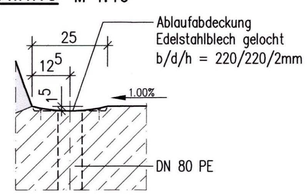

Entwurfsbearbeitung: Planungsgemeinschaft Baugrundinstitut Franke–Meißner und Partner GmbH, Max–Planck–Ring 47, 65205 Wiesbaden König und Heunisch Planungsgesellschaft, Stresemannallee 30, 60596 Frankfurt am Main KHP 14. April 2015		Projekt–Nr.: 110281	
		Datum	Zeichen
	Bearb.:	13.05.22	Sm
	Gez.:	13.05.22	Dr
	Gepr.:	13.05.22	Sm
Geändert		Datum	Gez. / Geprüft
a			
b			
c			
d			
Landesbetrieb Mobilität Cochem–Koblenz		Unterlage : 8	
		Blatt–Nr. : 4	
Straßenklasse und Nr.: Landestraße L103			
Streckenbezeichnung: Umgehung Bad Bertrich			
FESTSTELLUNGSENTWURF			
Bauwerk/Baumaßnahme: Fluchstollen Apollo–Tunnel		Datum	Zeichen
	Bearb.:		
	Gez.:		
	Gepr.:		
	ASB–Nr: 5908622 G		
Plandarstellung: Fluchtstollenquerschnitt		Schalplan	
		Maßstab: 1:25, 1:10	
Aufgestellt: Cochem, den 06.07.2022 gez. Bernd Cornely Dienststellenleiter	Geprüft:		
	Genehmigt:		