


BERGSEITIG

TALSEITIG

Regelquerschnitt Brückenwiderlager
Planung
M 1:50

Brücke über den Ueßbach

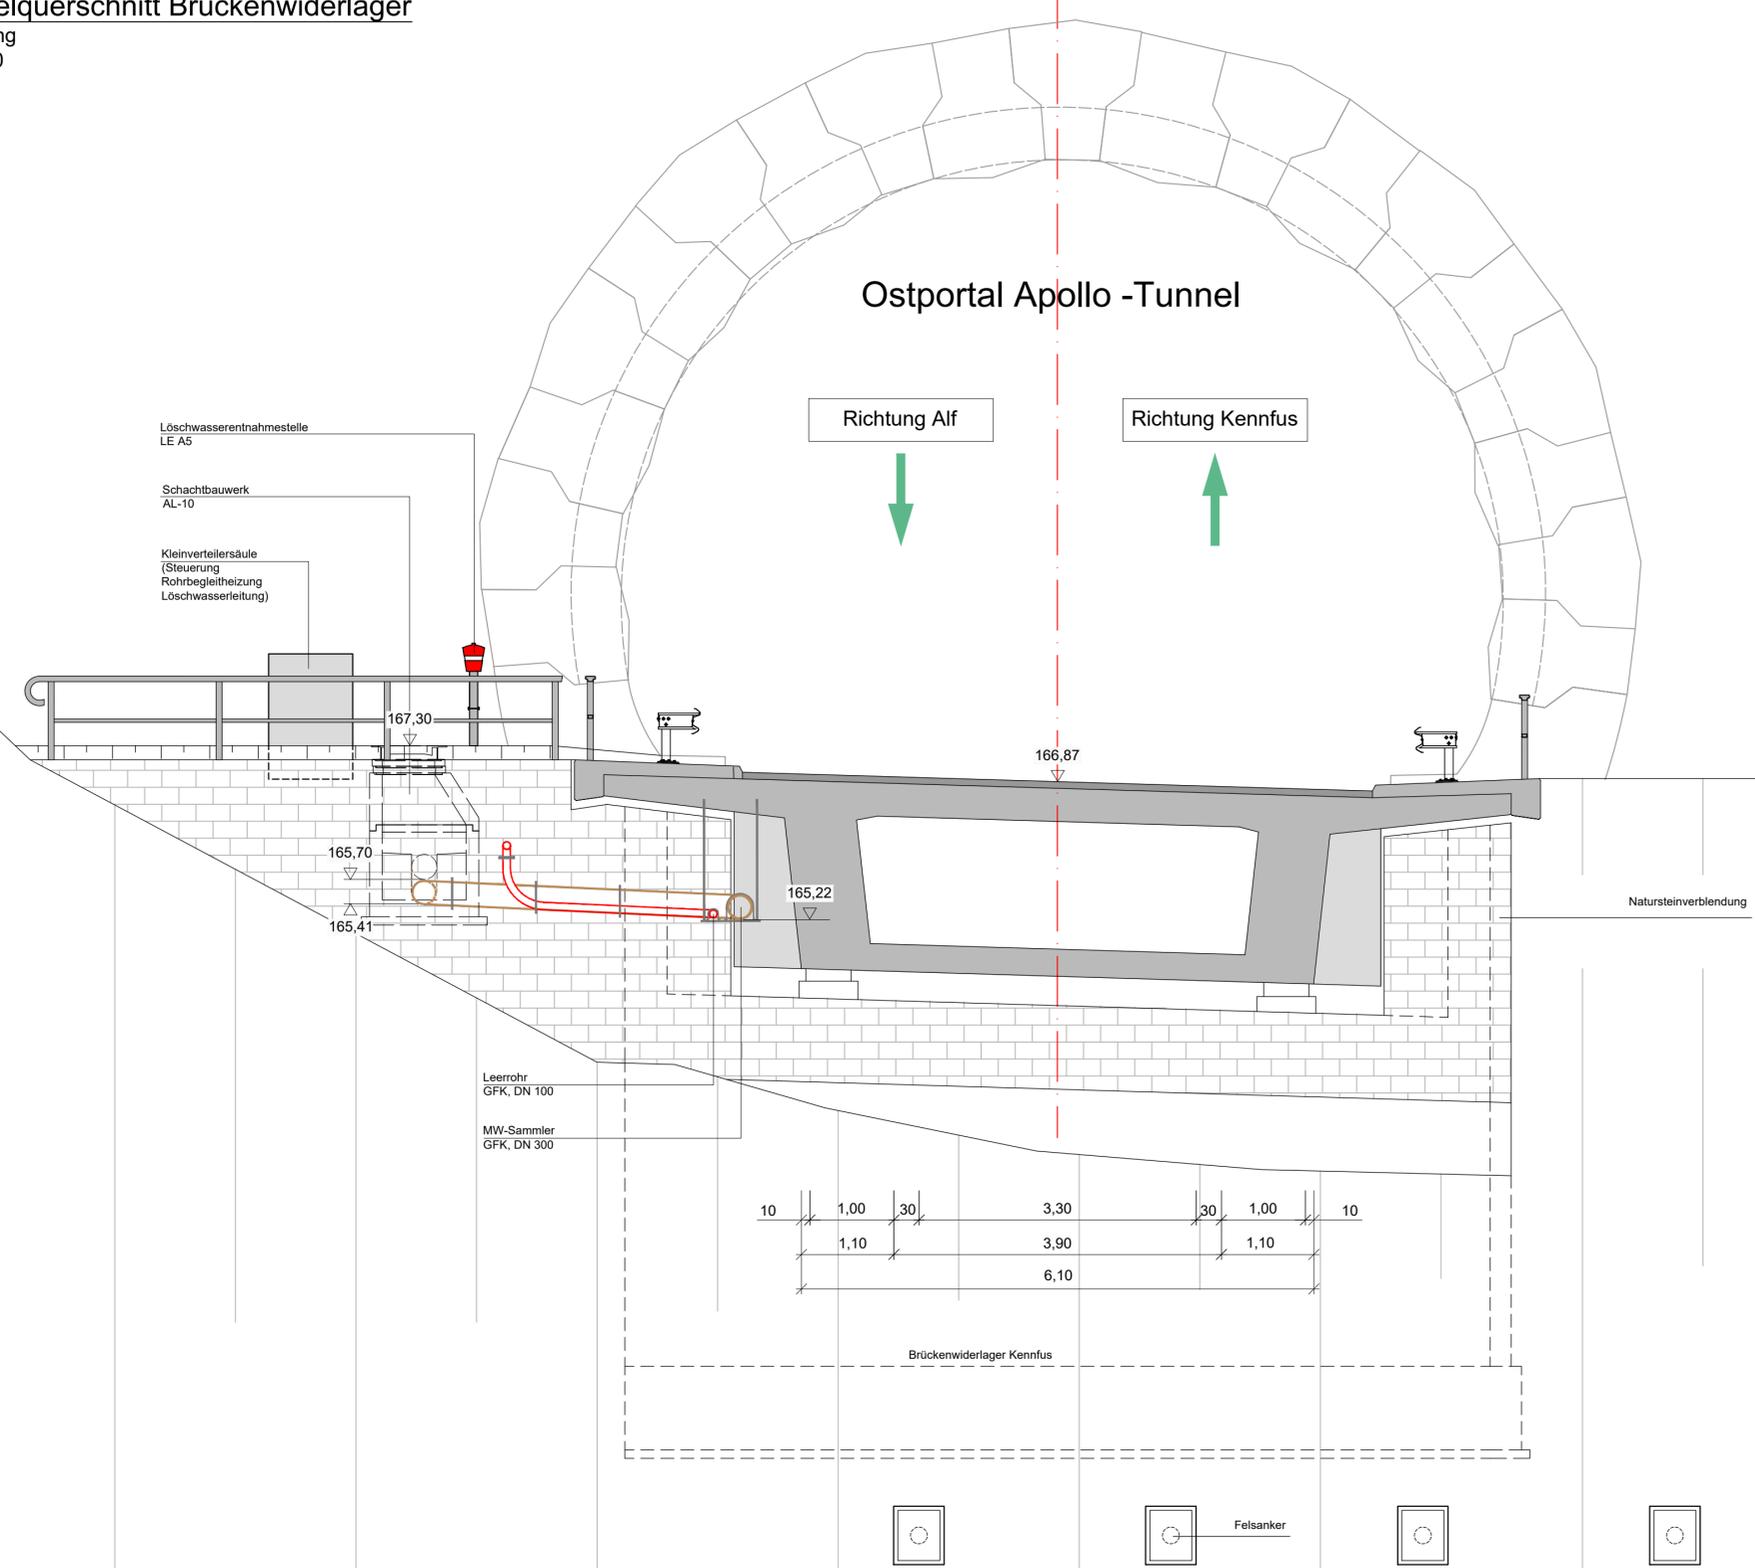

Index	Art der Änderung	Datum	Gezeichnet	Geprüft

Entwurfsbearbeitung H₂R - INGENIEURE HUHMANN, RUMMEL, HAUPENTHAL Bachstraße 45 53498 Bad Breisig		 HUHMANN RUMMEL HAUPENTHAL Tel. 0 26 33 / 475 997 -0 Fax. 0 26 33 / 475 997 -20 www.h2r-ing.de		Projekt-Nr.: 10-223
Bearb.:	13.05.2022	HHU	Datum	Zeichen
Gez.:	13.05.2022	SSA		
Gepr.:	13.05.2022	HHU		

Rheinland-Pfalz Landesbetrieb Mobilität Cochem-Koblenz Ravenstraße 50 56812 Cochem Tel: 02671/983-0, Fax: 02671/983-300		Unterlage: 14 Blatt-Nr.: 4 Plan-Nr.: 10223-E-3.04
--	---	---

Straße: L 103
 Bauvorhaben: Apollo - und Diana - Tunnel
 Nachrüstung Löschwasserversorgung
 Gemarkung: Bad Bertrich

Bauwerk: Löschwassernachrüstung Tunnelentwässerung	Datum	Zeichen
Bearb.:		
Gez.:		
Gepr.:		
ASB-Nr.:		

Plandarstellung:
 Regelquerschnitt Brückenwiderlager
 Maßstab: 1:50

Aufgestellt: Cochem, den 06.07.2022	Geprüft: gez. Bernd Cornely Dienststellenleiter
--	--

Gesehen:	Genehmigt:
----------	------------

X:\projekte\2014\14_257\Übersetzung_Planfeststellung_Löschwassernachrüstung\2022-E-3.04-3.04 - Regelquerschnitt_S.psd - 18.07.2022