


Regelquerschnitt Brückenpfeiler

Planung
M 1:50

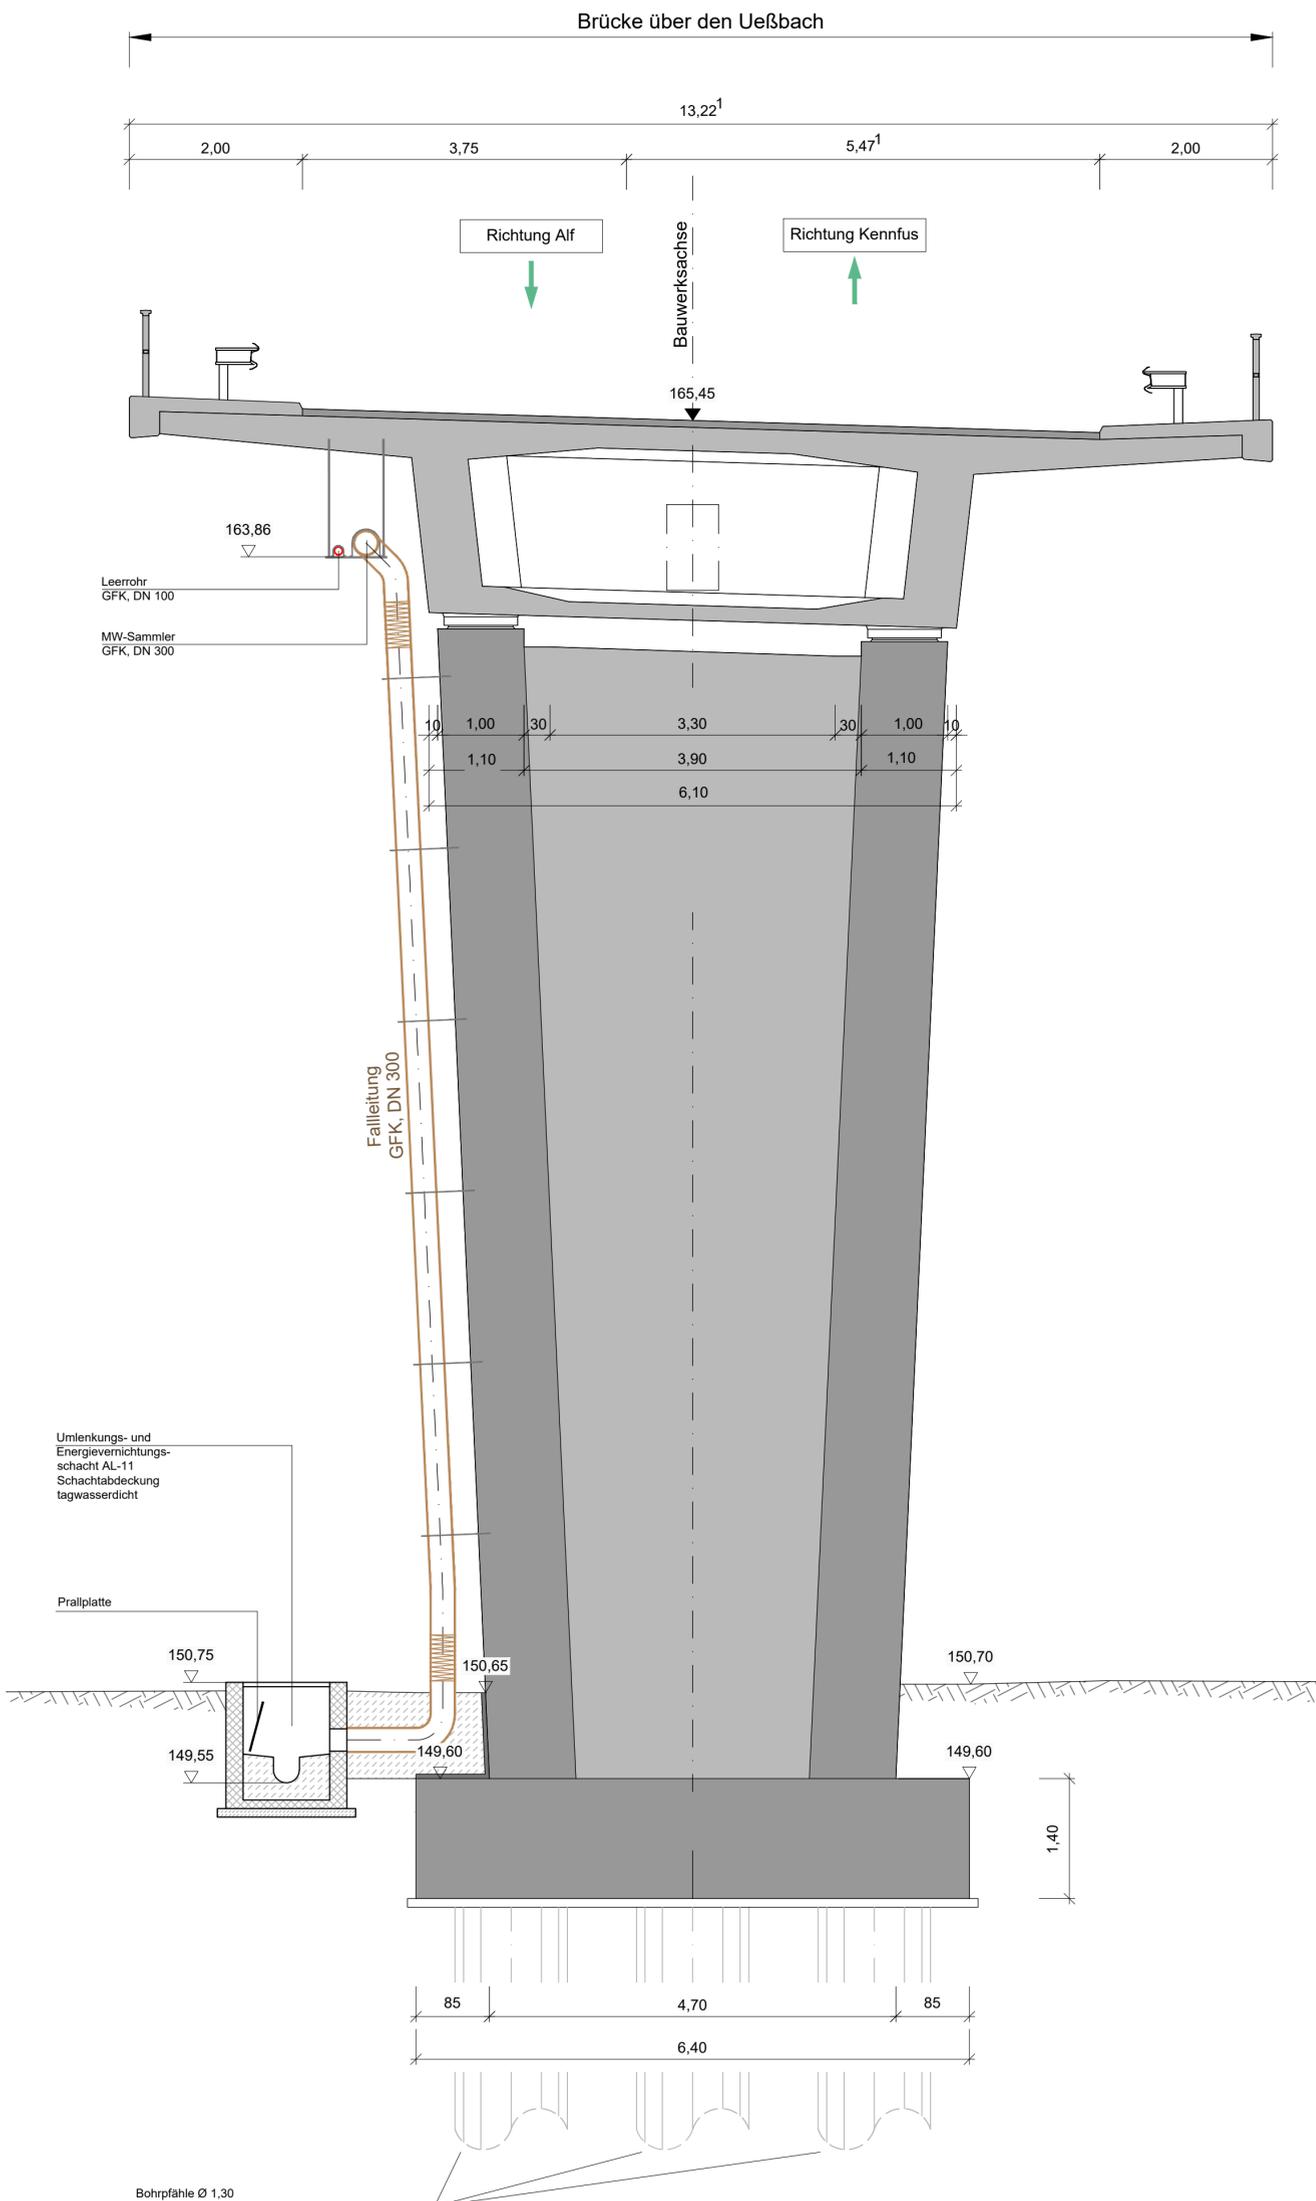

Index	Art der Änderung	Datum	Gezeichnet	Geprüft

Entwurfsbearbeitung H₂R - INGENIEURE HUHMANN, RUMMEL, HAUPENTHAL Bachstraße 45 53498 Bad Breisig		H₂R INGENIEURE HUHMANN RUMMEL HAUPENTHAL Tel. 0 26 33 / 475 997 -0 Fax. 0 26 33 / 475 997 -20 www.h2r-ing.de		Projekt-Nr.: 10-223	
Rheinland-Pfalz Landesbetrieb Mobilität Cochem-Koblenz Ravenstraße 50 56812 Cochem Tel: 02671/983-0, Fax: 02671/983-300		LBM		Unterlage: 14 Blatt-Nr.: 5 Plan-Nr.: 10223-E-3.05	
Straße: L 103 Bauvorhaben: Apollo - und Diana - Tunnel Nachrüstung Löschwasserversorgung Gemarkung: Bad Bertrich		Projekt-Nr.:		Datum Zeichen	
Bauwerk: Löschwassernachrüstung Tunnelentwässerung		ASB-Nr.:		Bearb.: Gez.: Gepr.:	
Plandarstellung: Regelquerschnitt Brückenpfeiler		FESTSTELLUNGSENTWURF		Maßstab: 1: 50	
Aufgestellt: Cochem, den 06.07.2022 gez. Bernd Cornely Dienststellenleiter		Geprüft:		Gesehen:	
Gesehen:		Genehmigt:		18.07.2022	