


Querschnitt 1 - 1  
 Löschwasserrückhaltebecken Diana - Tunnel  
 M 1:50

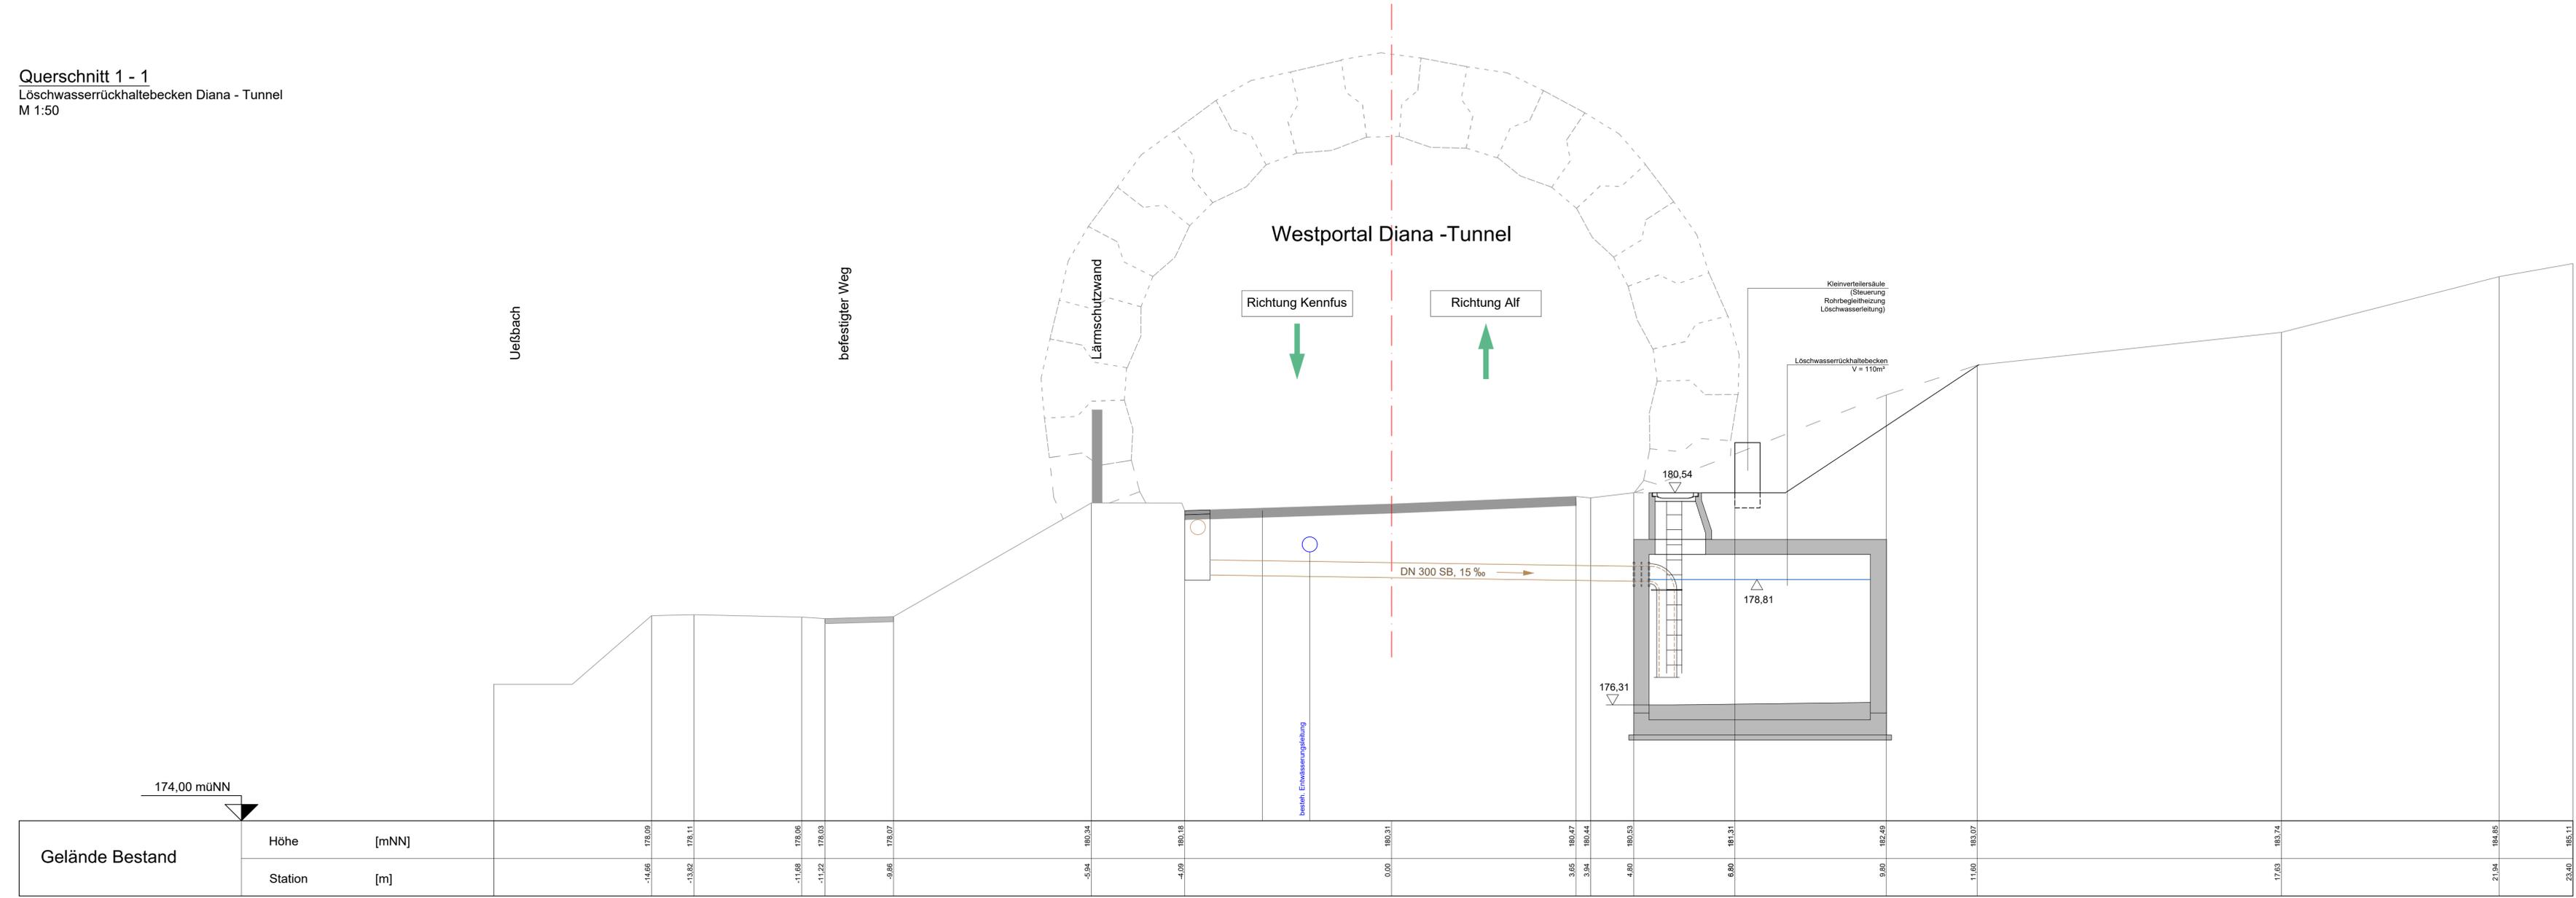

Index	Art der Änderung	Datum	Gezeichnet	Geprüft
<b>Entwurfsbearbeitung</b> <b>H<sub>2</sub>R - INGENIEURE</b> HÜHMANN, RUMMEL, HAUPENTHAL Bachstraße 45 53498 Bad Breisig Tel. 0 26 33 / 475 997 -0 Fax. 0 26 33 / 475 997 -20 www.h2r-ing.de				
<b>Rheinland-Pfalz</b> Landesbetrieb Mobilität Cochem-Koblenz Ravenstraße 50 56812 Cochem Tel: 02671/983-0, Fax: 02671/983-300		Projekt-Nr.: 10-223 Datum: 13.05.2022 Zeichen: HHU Bearb.: 13.05.2022 Gez.: SSA Gepr.: 13.05.2022 HHU		
Straße: L 103 Bauvorhaben: Apollo - und Diana - Tunnel Nachrüstung Löschwasserversorgung Gemarkung: Bad Bertrich		Unterlage: 14 Blatt-Nr.: 6 Plan-Nr.: 10223-E-3.06 Projekt-Nr.:		
<b>Bauwerk:</b> <b>Löschwasserrückhaltebecken Diana-Tunnel</b>		Datum Zeichen Bearb.: Gez.: Gepr.: ASB-Nr.:		
<b>Plandarstellung:</b> Querschnitt 1-1		<b>FESTSTELLUNGSENTWURF</b> Maßstab: 1: 50		
Aufgestellt: Cochem, den 06.07.2022  gez. Bernd Cornely Dienststellenleiter		Geprüft:  Genehmigt:		