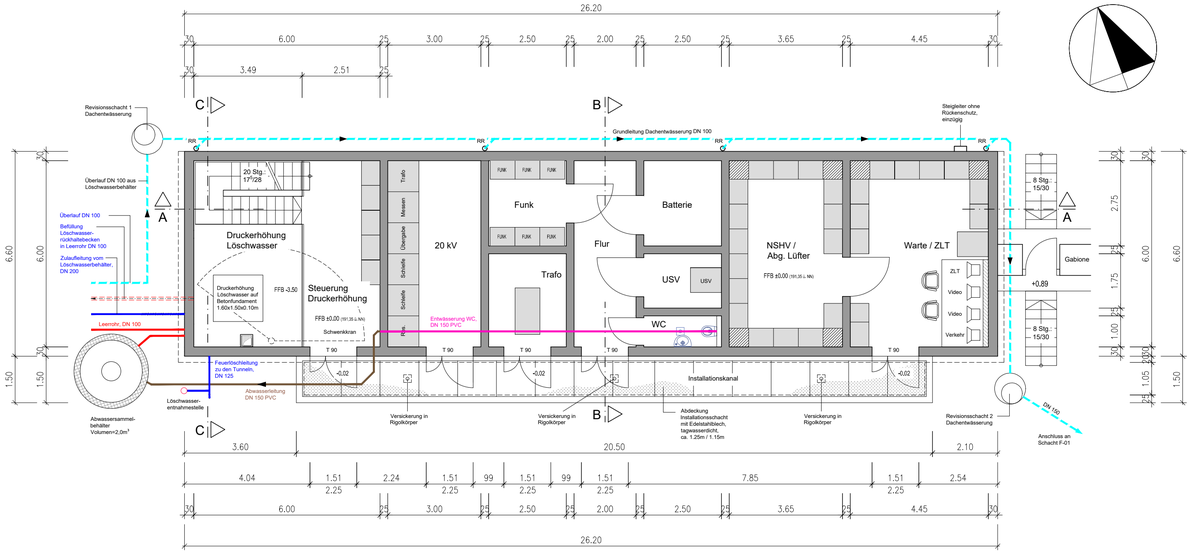

GRUNDRISS BETRIEBSGEBÄUDE

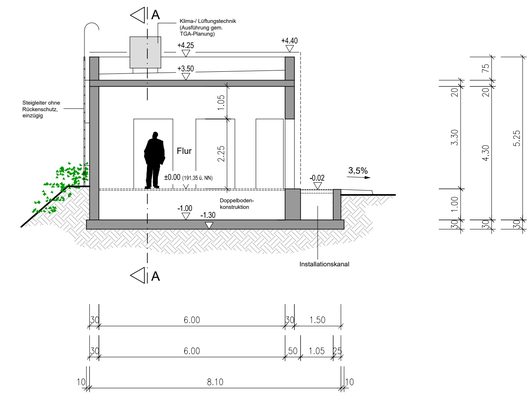

QUERSCHNITT B-B

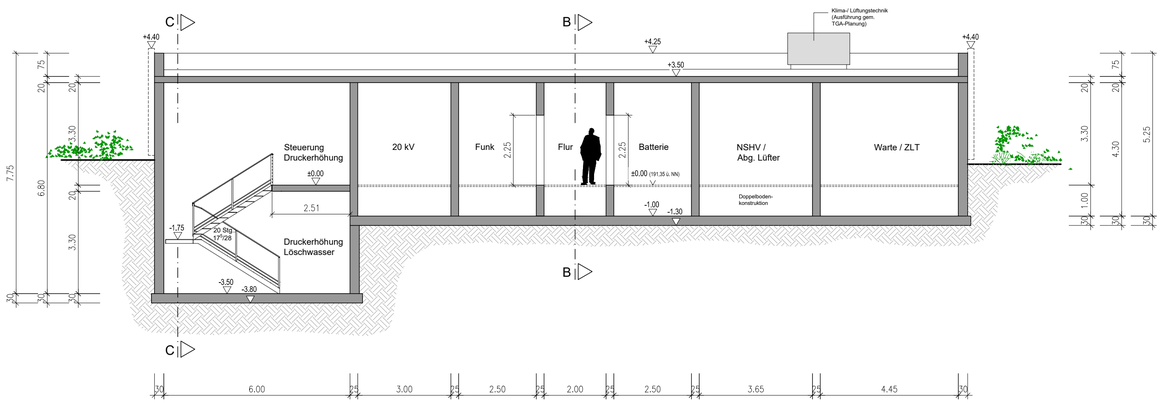

LÄNGSSCHNITT A-A

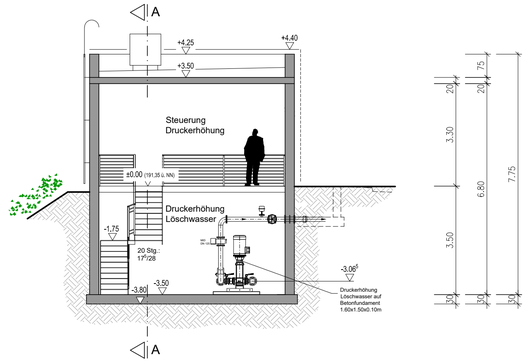

QUERSCHNITT C-C

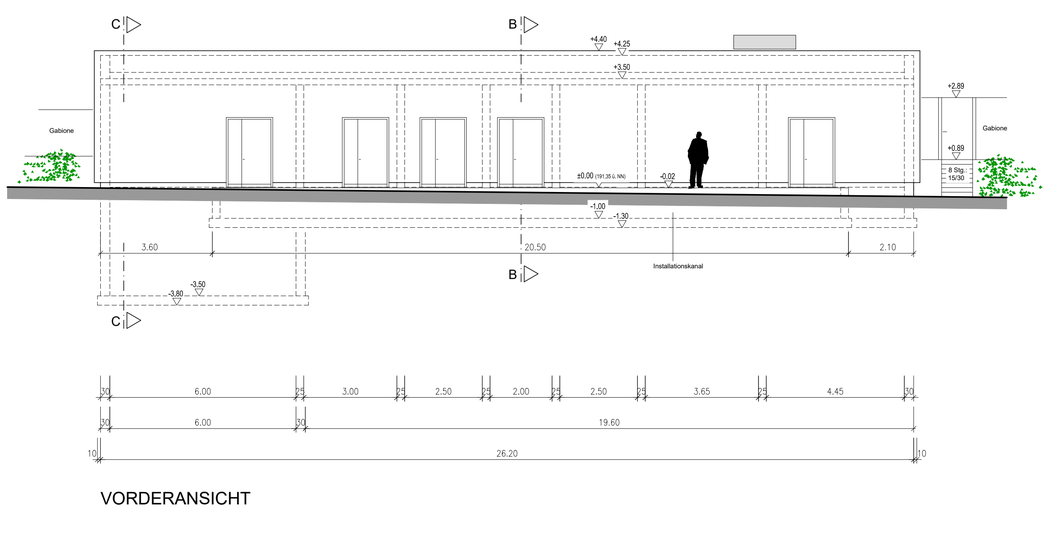

VORDERANSICHT

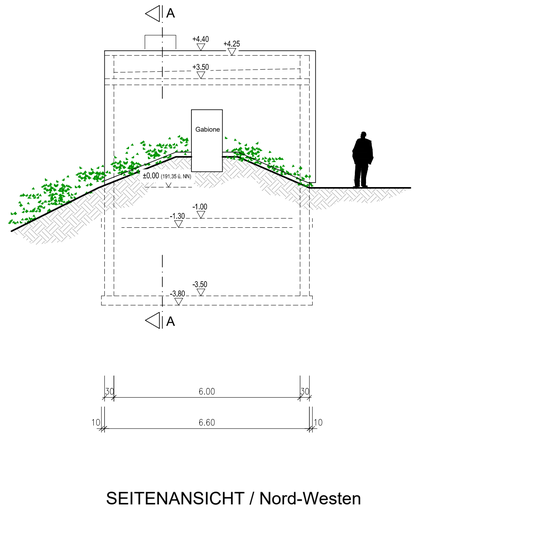

SEITENANSICHT / Nord-Westen

Index	Art der Änderung	Datum	Gezeichnet	Geprüft

Entwurfsbearbeitung

H_2R – INGENIEURE
HUHMANN, RUMMEL, HAUPENTHAL

Bachstraße 45
53498 Bad Breisig

Tel. 0 26 33 / 475 997 -0
Fax. 0 26 33 / 475 997 -20
www.h2r-ing.de

Projekt-Nr.: 10-223

	Datum	Zeichen
Bearb.:	13.05.2022	HHU
Gez.:	13.05.2022	CHU
Gepr.	13.05.2022	HHU

RheinlandPfalz
Landesbetrieb Mobilität Cochem-Koblenz
Ravenéstraße 50
56812 Cochem
Tel: 02671/983-0, Fax: 02671/983-300

LBM

Unterlage: 15
Blatt-Nr.: 1
Plan-Nr.: 10223-E-4.01

Straße: L 103
Bauvorhaben: Apollo - und Diana - Tunnel
Nachrüstung Löschwasserversorgung
Gemarkung: Bad Bertrich

Projekt-Nr.:

Bauwerk:
Betriebsgebäude und Druckerhöhung

	Datum	Zeichen
Bearb.:		
Gez.:		
Gepr.		

ASB-Nr.:

Plandarstellung:
Grundriss, Schnitte, Ansicht

FESTSTELLUNGSENTWURF

Maßstab: 1: 100

Aufgestellt:
Cochem, den 06.07.2022

gez. Bernd Cornely
Dienststellenleiter

Geprüft:

Gesehen:

Genehmigt:

X:\projekte\10xx\10223\Ueberarbeitung Planfeststellung\Grundwasserabsenkung\10223-E-4.01 - Betriebsgebäude und Druckerhöhung.dwg

19.07.2022