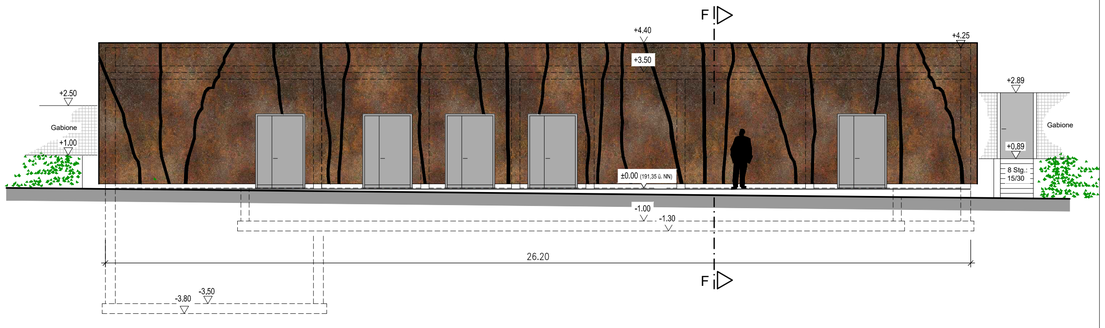

VORDERANSICHT / Süd-Westen

Metallfassade in Rostoptik

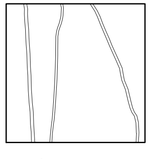

Aussparungen

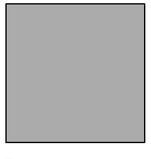

Türoberfläche: grau

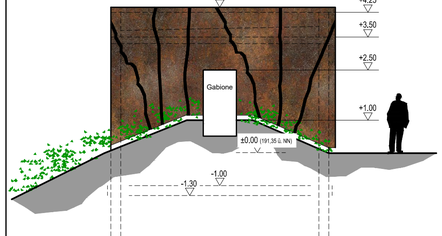

SEITENANSICHT / Nord-Westen

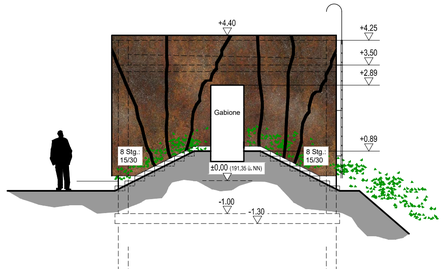

SEITENANSICHT / Süd-Osten

ANSICHTEN, M. 1:100

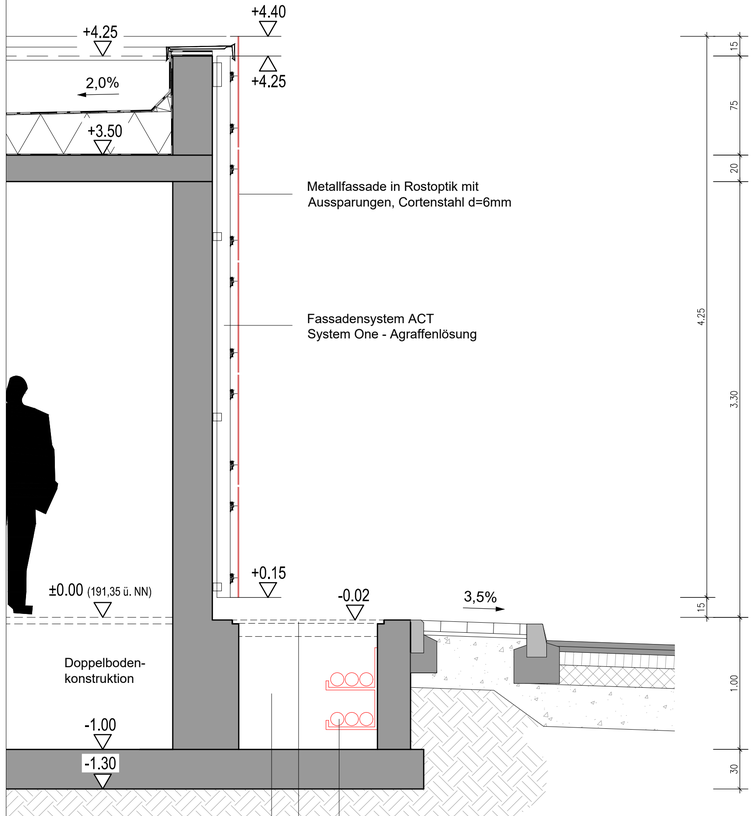

FASSADENSCHNITT M. 1:25

Index	Art der Änderung	Datum	Gezeichnet	Geprüft

Entwurfsbearbeitung

H_2R - INGENIEURE
HUHMANN, RUMMEL, HAUPENTHAL

Bachstraße 45
53498 Bad Breisig

Tel. 0 26 33 / 475 997 -0
Fax. 0 26 33 / 475 997 -20
www.h2r-ing.de

Projekt-Nr.:	10-223	
	Datum	Zeichen
Bearb.:	13.05.2022	HHU
Gez.:	13.05.2022	CHU
Gepr.	13.05.2022	HHU

Rheinland-Pfalz

Landesbetrieb Mobilität Cochem-Koblenz
Ravenéstraße 50
56812 Cochem
Tel: 02671/983-0, Fax: 02671/983-300

Unterlage: 15

Blatt-Nr.: 2

Plan-Nr.: 10223-E-4.02

Straße: L 103

Bauvorhaben: Apollo - und Diana - Tunnel
Nachrüstung Löschwasserversorgung

Gemarkung: Bad Bertrich

Projekt-Nr.:

Bauwerk:

Betriebsgebäude
Fassadengestaltung

	Datum	Zeichen
Bearb.:		
Gez.:		
Gepr.		

ASB-Nr.:

Plandarstellung:

Ansichten und Systemschnitt Fassade

FESTSTELLUNGSENTWURF

Maßstab: 1: 100 / 1:25

Aufgestellt:
Cochem, den 06.07.2022

gez. Bernd Cornely
Dienststellenleiter

Geprüft:

Gesehen:

Genehmigt:

X:\projekte\10tls\1k-251\Übernahme\Planfeststellung\Löschwassermaßnahme\10223-E-4.02 - Betriebsgebäude Fassadengestaltung.dwg

19.07.2022