



GRUNDRISS

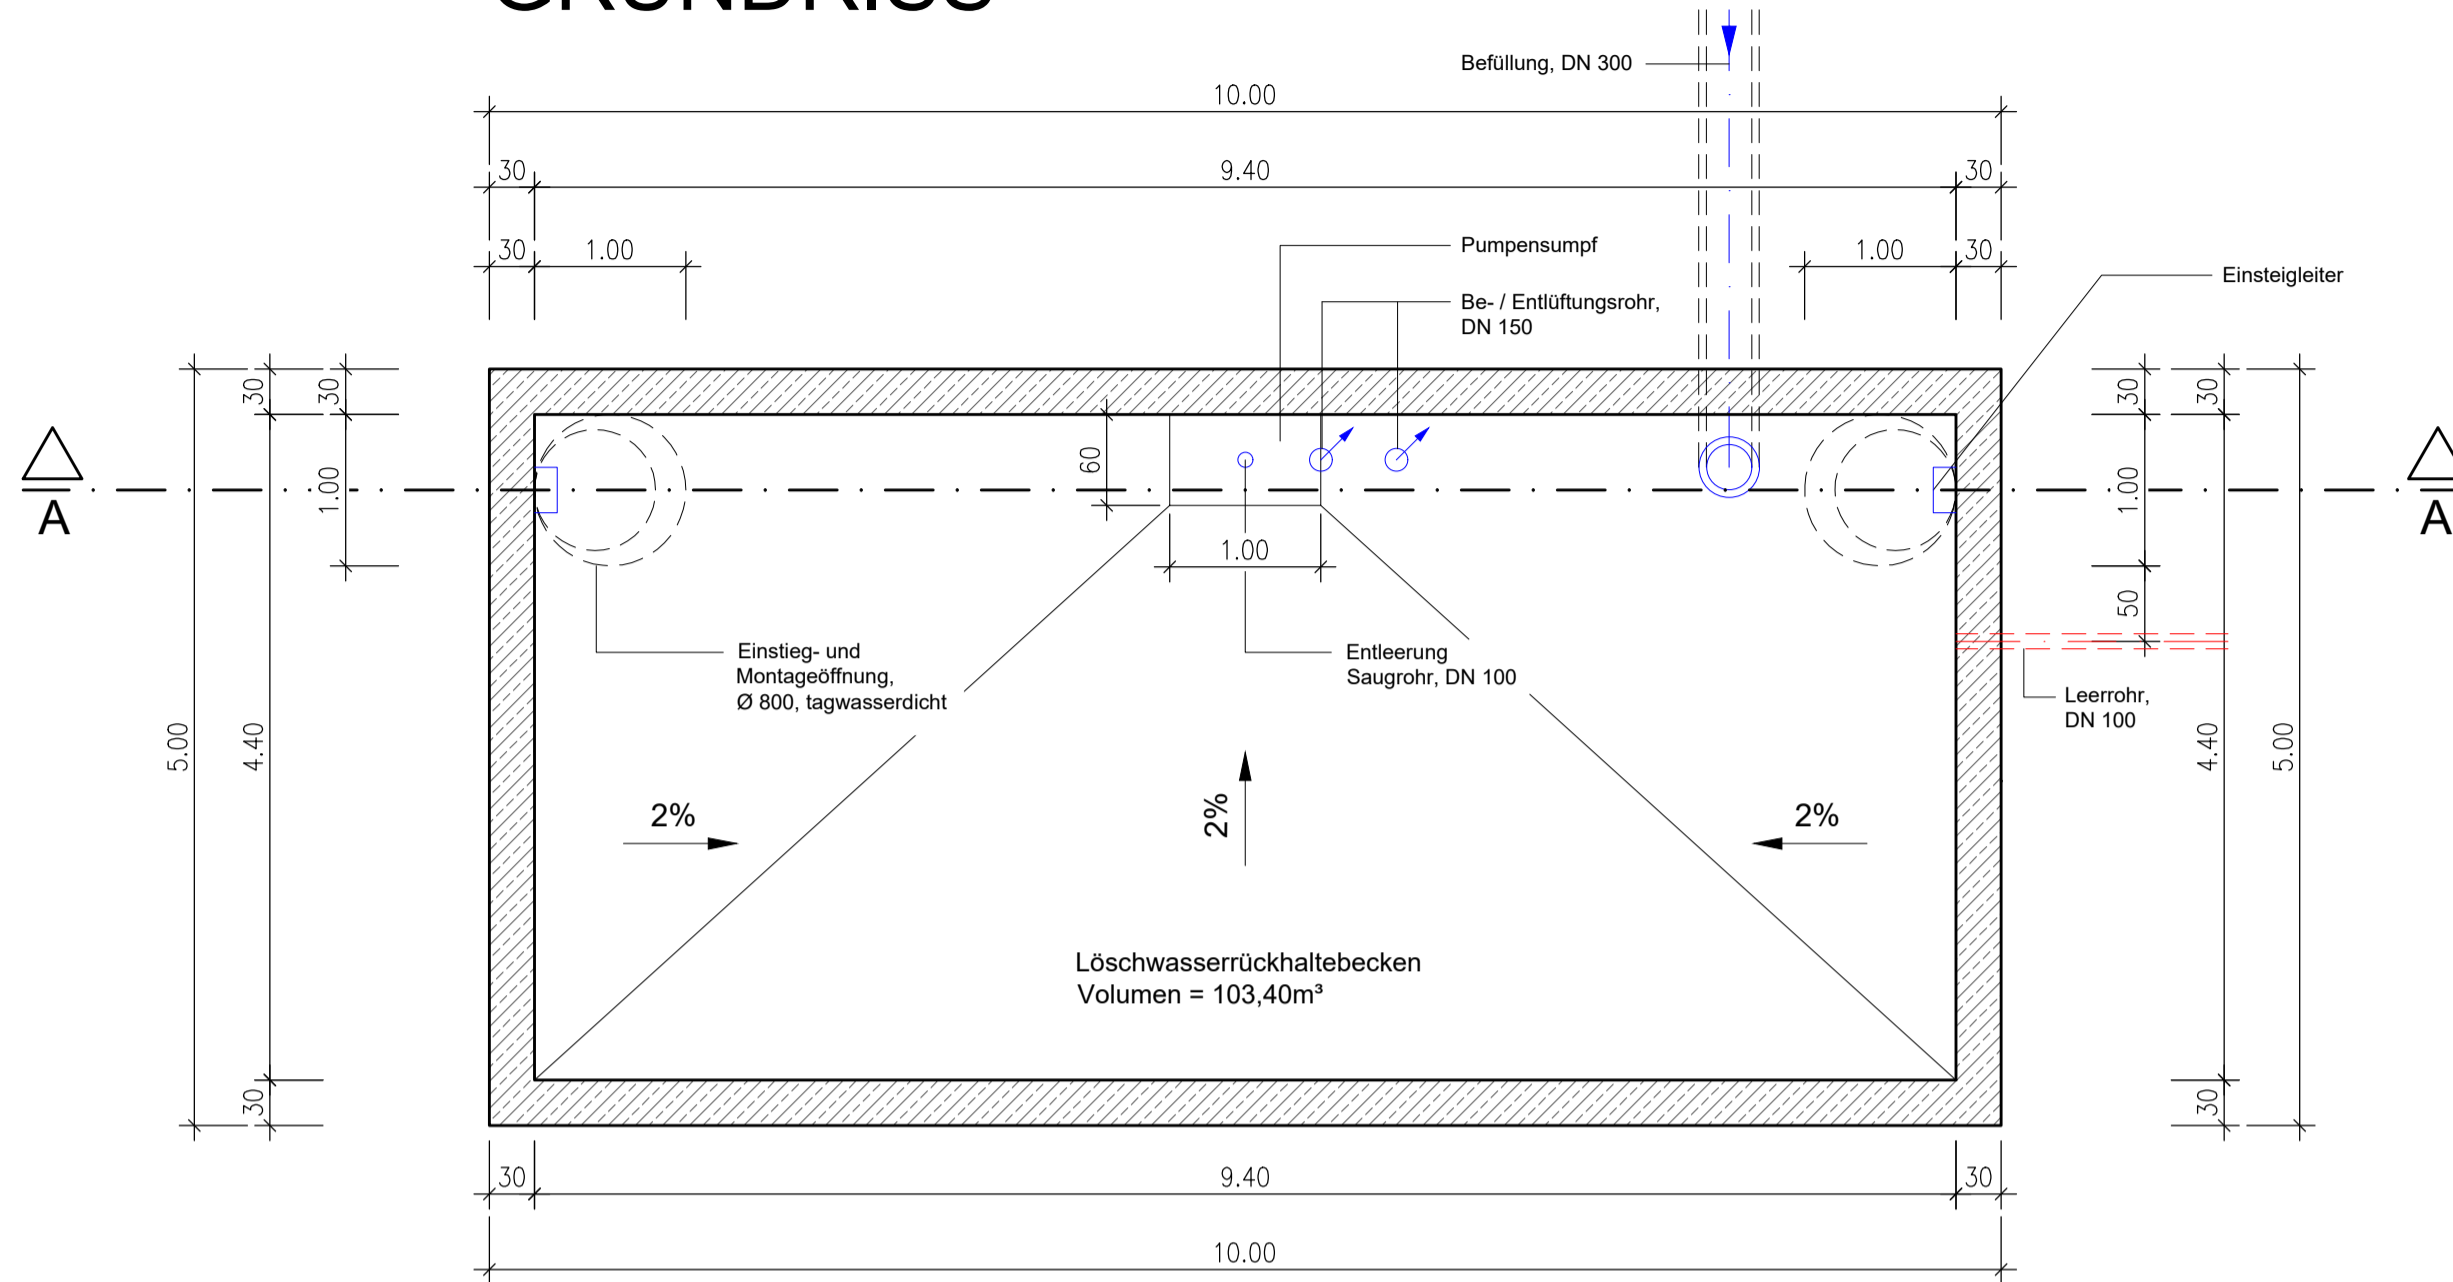


SCHNITT A-A

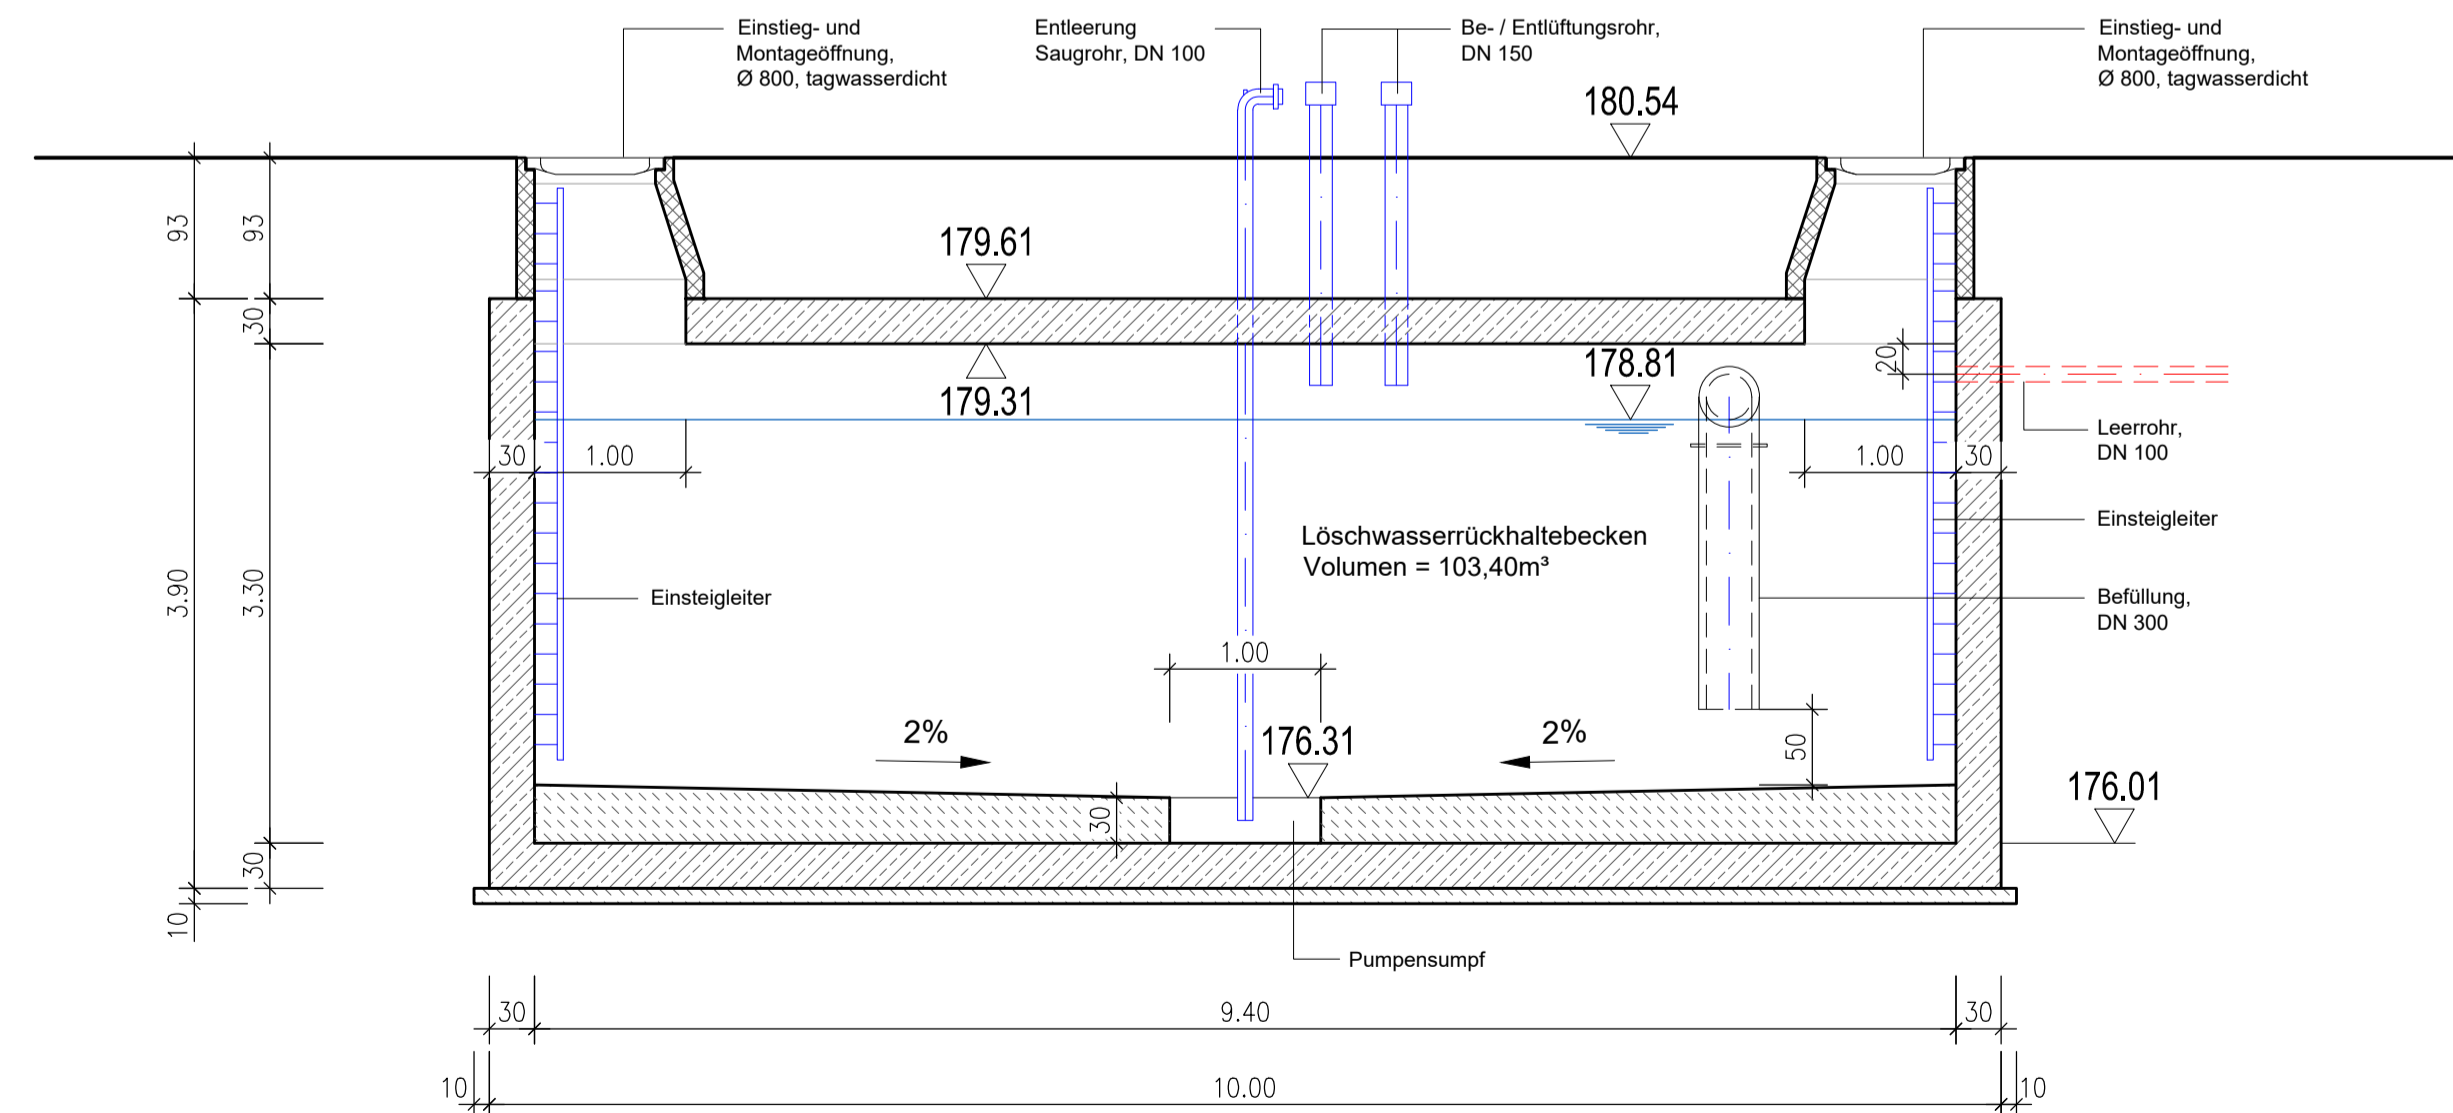

Index	Art der Änderung	Datum	Gezeichnet	Geprüft

Entwurfsbearbeitung H₂R - INGENIEURE HUHMANN, RUMMEL, HAUPENTHAL Bachstraße 45 53498 Bad Breisig	 HUHMANN RUMMEL HAUPENTHAL Tel. 0 26 33 / 475 997 -0 Fax. 0 26 33 / 475 997 -20 www.h2r-ing.de	Projekt-Nr.: 10-223	
		Datum	Zeichen
		Bearb.: 13.05.2022	HHU
		Gez.: 13.05.2022	CHU
Gepr.: 13.05.2022	HHU		

Rheinland-Pfalz Landesbetrieb Mobilität Cochem-Koblenz Ravenstraße 50 56812 Cochem Tel: 02671/983-0, Fax: 02671/983-300		Unterlage: 15
		Blatt-Nr.: 5
		Plan-Nr.: 10223-E-4.05
		Projekt-Nr.:
Straße: L 103		
Bauvorhaben: Apollo - und Diana - Tunnel		
Nachrüstung Löschwasserversorgung		
Gemarkung: Bad Bertrich		

Bauwerk: Löschwasserrückhaltebecken Diana-Tunnel	Datum	Zeichen
	Bearb.:	
	Gez.:	
	Gepr.:	
ASB-Nr.:		

Plandarstellung: Grundriss, Schnitt A-A	FESTSTELLUNGSENTWURF
Maßstab:	1: 50

Aufgestellt: Cochem, den 06.07.2022	Geprüft:
..... gez. Bernd Cornely Dienststellenleiter	

Gesehen:	Genehmigt:

X:\projekte\2014_V4_25\Überrarbeitung_Planfeststellung_Löschwasserrückhaltebecken\10223-E-Lb.-Löschwasserrückhaltebecken.dwg