


Längsschnitt Diana -Tunnel

M 1:500/100

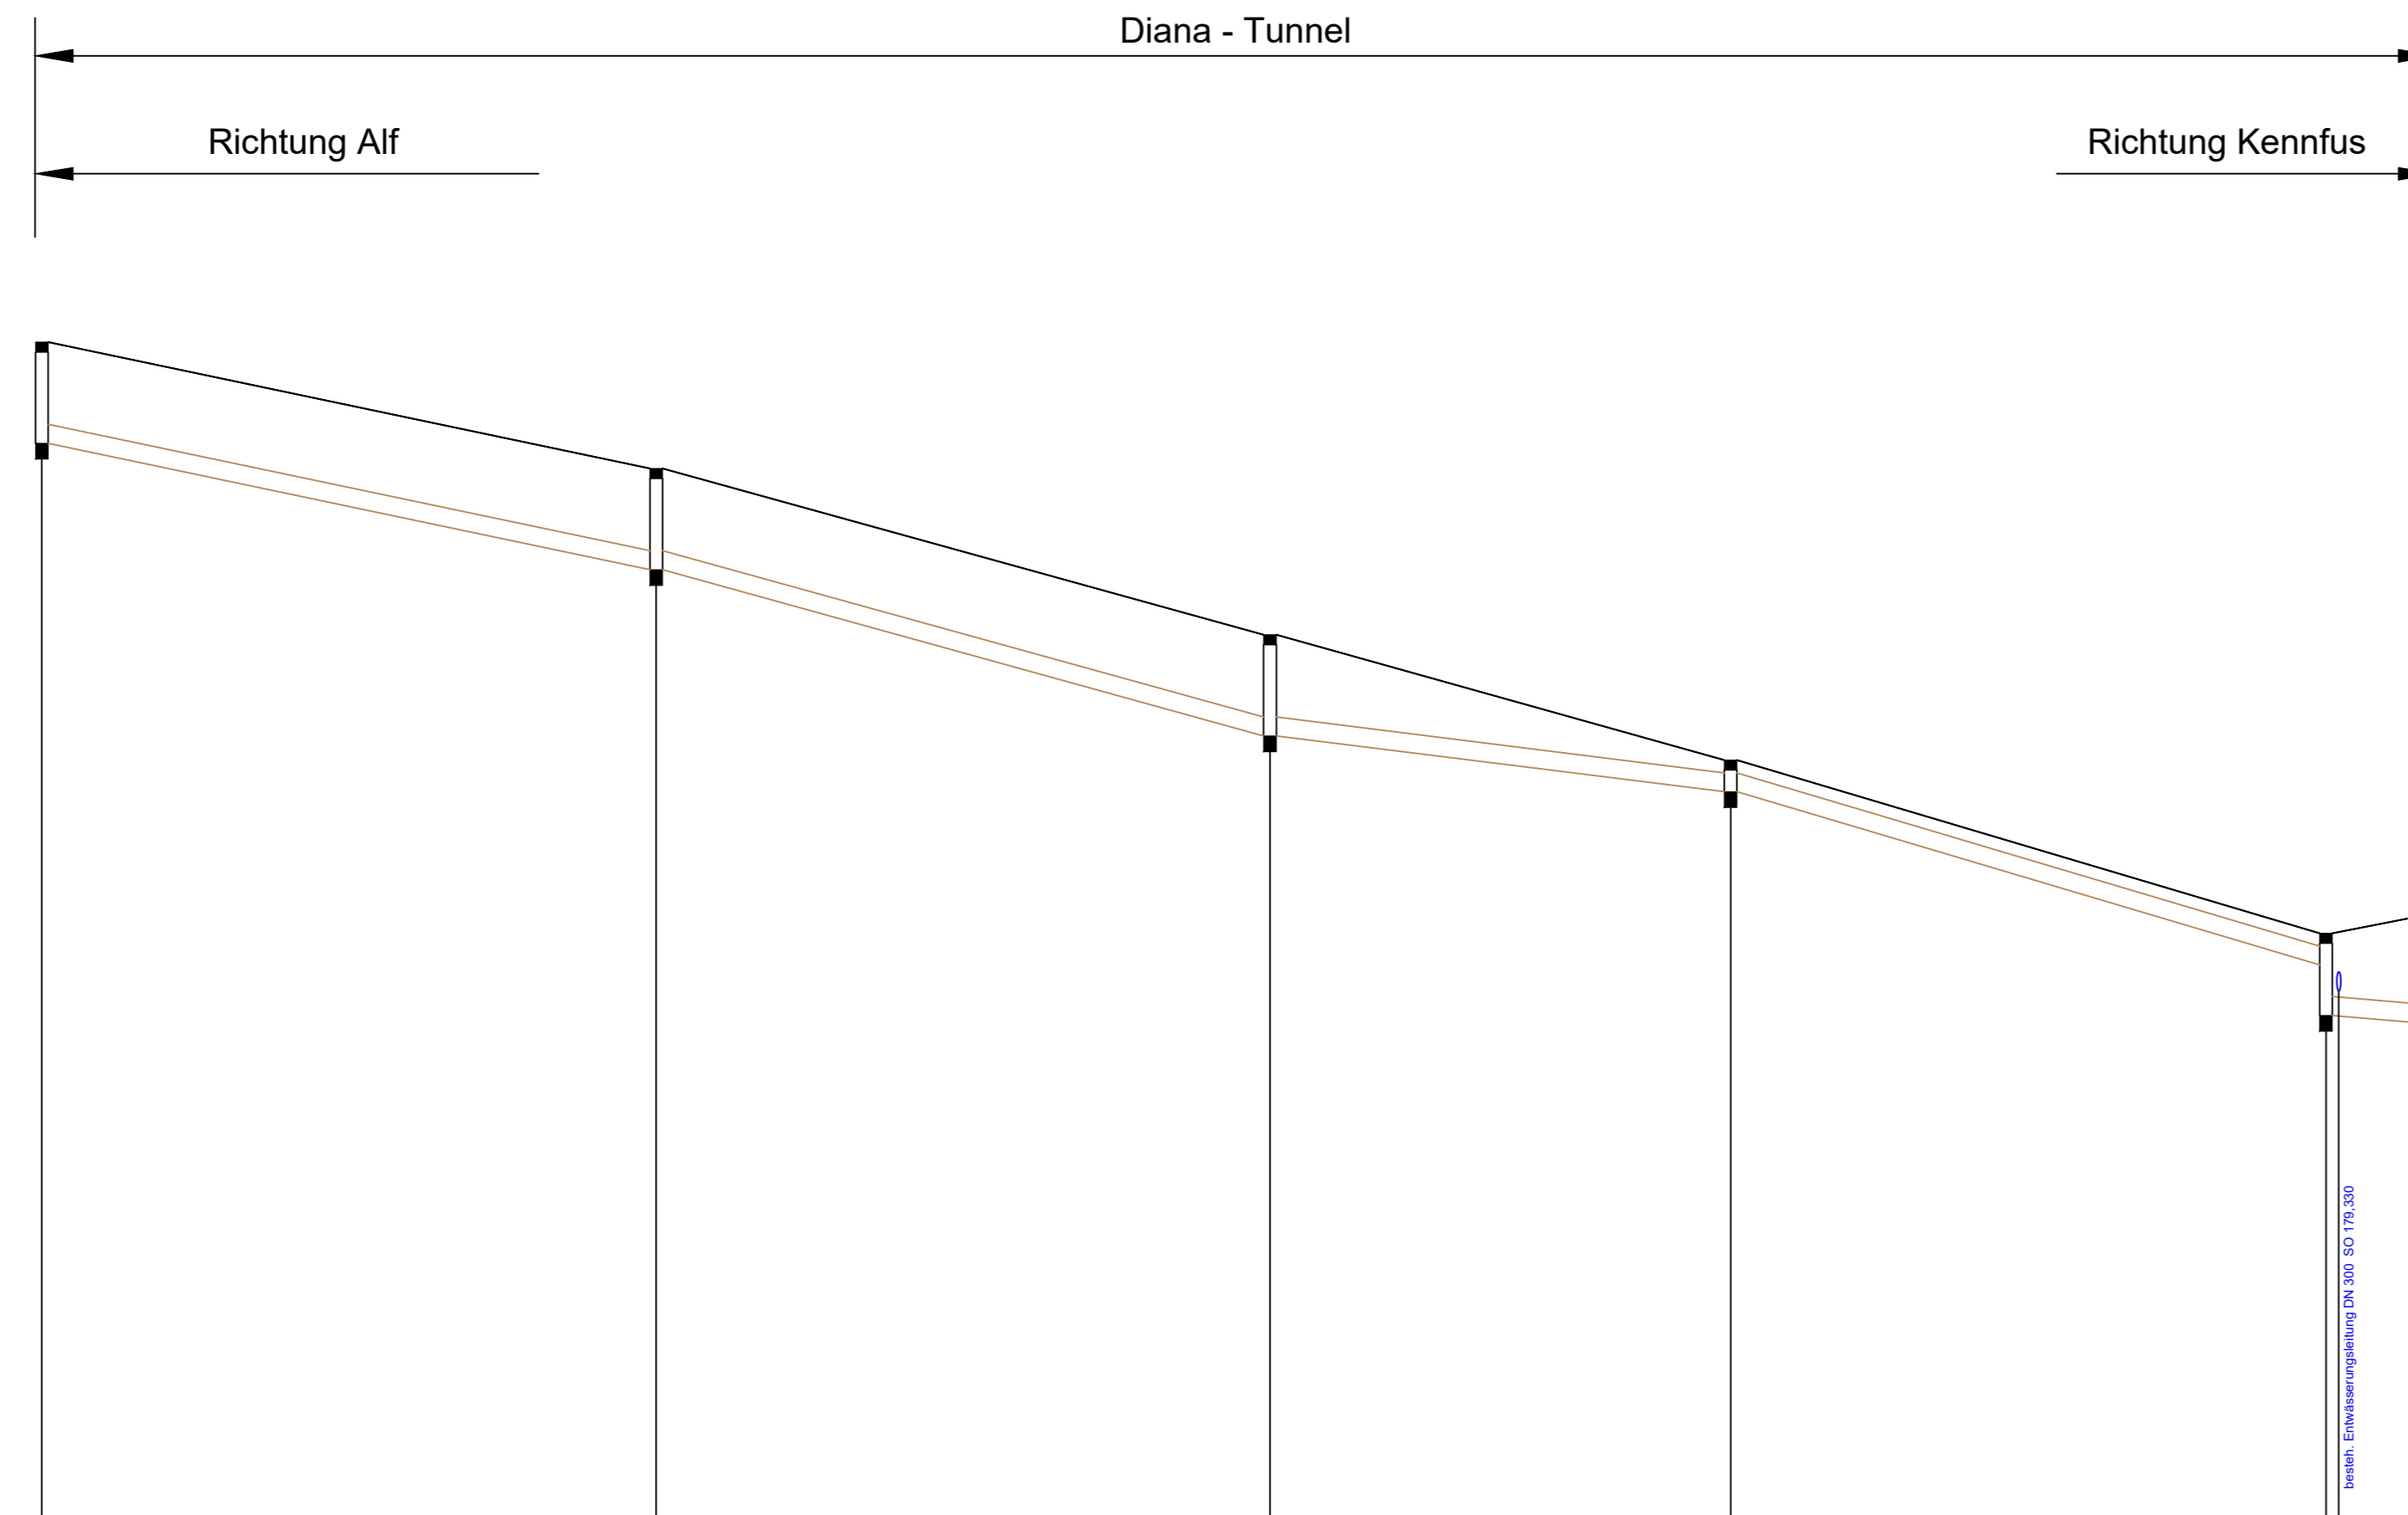


171.00 [mÜNN]

| | | | | | | | |
|-------------------------|--------|--------|------------|--------|------------------------|-------------|--|
| Station [m] | 0,00 | 48,57 | 97,10 | 133,52 | 180,59 181,59 | 180,26 | |
| Haltungsbezeichnung | | DL-01 | DL-02 | DL-03 | DL-04 | DL-05 | |
| Schachtbezeichnung | DL-01 | DL-02 | DL-03 | DL-04 | DL-05 RHB-Diana-Tunnel | | |
| Schachtdeckelhöhe [mNN] | 186,59 | 187,59 | 184,96 | 182,96 | 180,24 | 180,54 | |
| Tiefe [m] | 1,60 | 1,60 | 1,60 | 0,50 | 1,30 | 4,23 | |
| Schachtsöhlhöhe [mNN] | 187,99 | 185,99 | 183,36 | 182,46 | 178,94 | 176,31 | |
| Rohrsohle [mNN] | 187,99 | 185,99 | 183,36 | 182,46 | 178,74 178,94 | 178,81 | |
| Sohlfälle [o/oo] | | 41,2 | 54,2 | 24,2 | 58,2 | 15,0 | |
| Haltungslänge [m] | | 48,57 | 48,52 | 36,42 | 47,07 | 8,68 | |
| Nennweite / Material | | | DN 300 - B | | | DN 300 - SB | |
| Straße | | L 103 | | | | | |

| | | | | |
|-------|------------------|-------|------------|---------|
| Index | Art der Änderung | Datum | Gezeichnet | Geprüft |
| | | | | |
| | | | | |
| | | | | |

| | | | |
|---|------------|--|--|
| Entwurfsbearbeitung | | Projekt-Nr.: 10-223 | |
| H₂R - INGENIEURE HUHMANN, RUMMEL, HAUPENTHAL Bachstraße 45 53498 Bad Breisig | |  HUHMMANN RUMMEL HAUPENTHAL Tel. 0 26 33 / 475 997 -0 Fax. 0 26 33 / 475 997 -20 www.h2r-ing.de | |
| Bearb.: | 15.03.2022 | HHU | |
| Gez.: | 15.03.2022 | SSA | |
| Gepr.: | 15.03.2022 | HHU | |

| | | | |
|--|--|---|--|
| Rheinland-Pfalz Landesbetrieb Mobilität Cochem-Koblenz Ravenstraße 50 56812 Cochem Tel: 02671/983-0, Fax: 02671/983-300 | |  | |
| Straße: L 103 Bauvorhaben: Apollo - und Diana - Tunnel Nachrüstung Löschwasserversorgung Gemarkung: Bad Bertrich | | Unterlage: 6 Blatt-Nr.: 1 Plan-Nr.: 10223-E-2.02 | |

| | | | |
|---|--|-------|---------|
| Bauwerk: Löschwassernachrüstung Tunnelentwässerung | | Datum | Zeichen |
| Bearb.: | | | |
| Gez.: | | | |
| Gepr.: | | | |
| ASB-Nr.: | | | |

| | | | |
|---|--|-----------------------------|--|
| Plandarstellung: Längsschnitt Entwässerung Diana-Tunnel | | FESTSTELLUNGSENTWURF | |
| Maßstab: | | 1: 500/100 | |

| | | | |
|--|--|----------|--|
| Aufgestellt: Cochem, den 06.07.2022 | | Geprüft: | |
| gez. Bernd Cornely Dienststellenleiter | | | |

| | |
|----------|------------|
| Gesehen: | Genehmigt: |
| | |

X:\projekt\10\11-25\überarbeitung_Plandarstellung_Löschwassernachrüstung\10223-E-2.01 - Längsschnitt.dwg