


**Legende:**

- Schlitzzinne, Planung
- Entwässerungsleitung, Planung
- Entwässerungsleitung, Bestand
- Rinne, Bestand

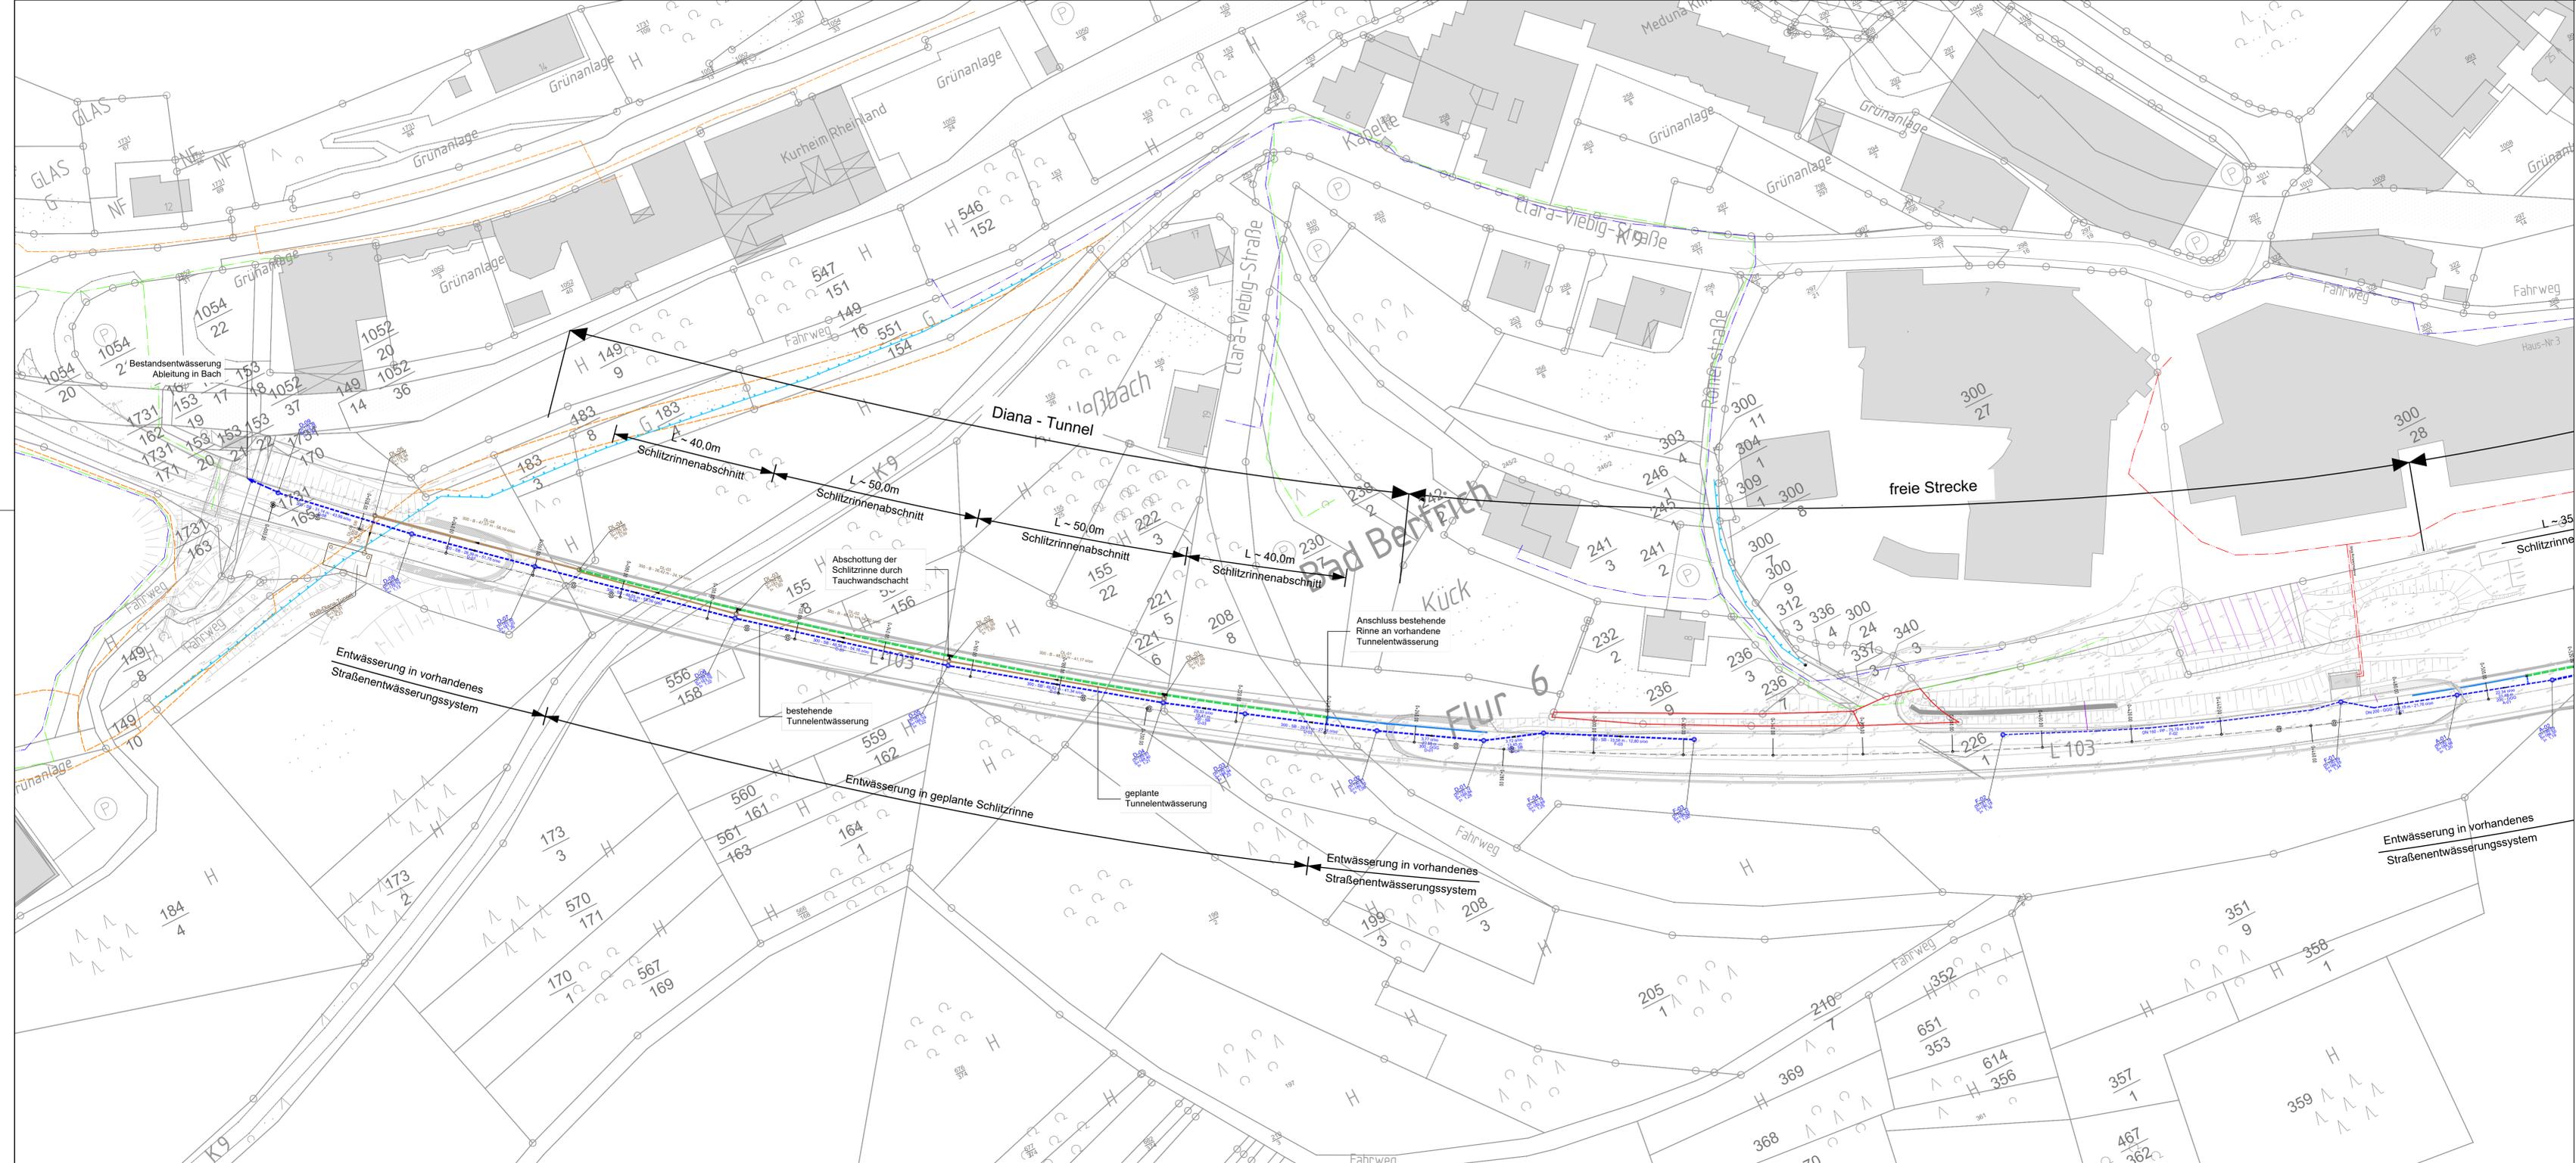

Index	Art der Änderung	Datum	Gezeichnet	Geprüft

<p><b>Entwurfsbearbeitung</b>  <b>H<sub>2</sub>R - INGENIEURE</b>          HÜHMANN, RUMMEL, HAUPENTHAL          Bachstraße 45          53498 Bad Breisig</p>	<p><b>H<sub>2</sub>R INGENIEURE</b>          HÜHMANN, RUMMEL, HAUPENTHAL          Tel. 0 26 33 / 475 997 -0          Fax. 0 26 33 / 475 997 -20          www.h2r-ing.de</p>	<p>Projekt-Nr.: 10-223          Datum      Zeichen          Bearb.: 13.05.2022    HHU          Gez.: 13.05.2022    SSA          Gepr.: 13.05.2022    HHU</p>
--	---	--

<p><b>Rheinland-Pfalz</b>          Landesbetrieb Mobilität Cochem-Koblenz          Ravenstraße 50          56612 Cochem          Tel.: 02671/983-0, Fax: 02671/983-300</p>	<p><b>LBM</b></p>	<p>Unterlage: 8          Blatt-Nr.: 3          Plan-Nr.: 10223-E-109          Projekt-Nr.:</p>
--	-------------------	--

<b>Bauwerk:</b>	Datum	Zeichen
<b>Tunnelentwässerung</b>	Bearb.:	
	Gez.:	
	Gepr.:	
	ASB-Nr.:	

<b>Planarstellung:</b>	Datum	Zeichen
<b>Entwässerungsplanung Diana-Tunnel</b>	<b>FESTSTELLUNGSENTWURF</b>	
	Maßstab: 1: 500	

<p>Aufgestellt: Cochem, den 06.07.2022</p> <p style="text-align: right;">gez. Bernd Comely ..... Dienststellenleiter</p>	<p>Geprüft:</p> <p style="text-align: right;">Genehmigt:</p>
Gesehen:	Genehmigt: