


NK 6106 005
 ± Str.km 0,581 (L145)
 ± Str.km 0,000 (L141)

H = 800,000 m
 T = 5,600 m
 f = -0,020 m
 km = 0+114,981
 h TS = 133,553 m


H = KNICK
 km = 0+120,752
 h TS = 133,726 m

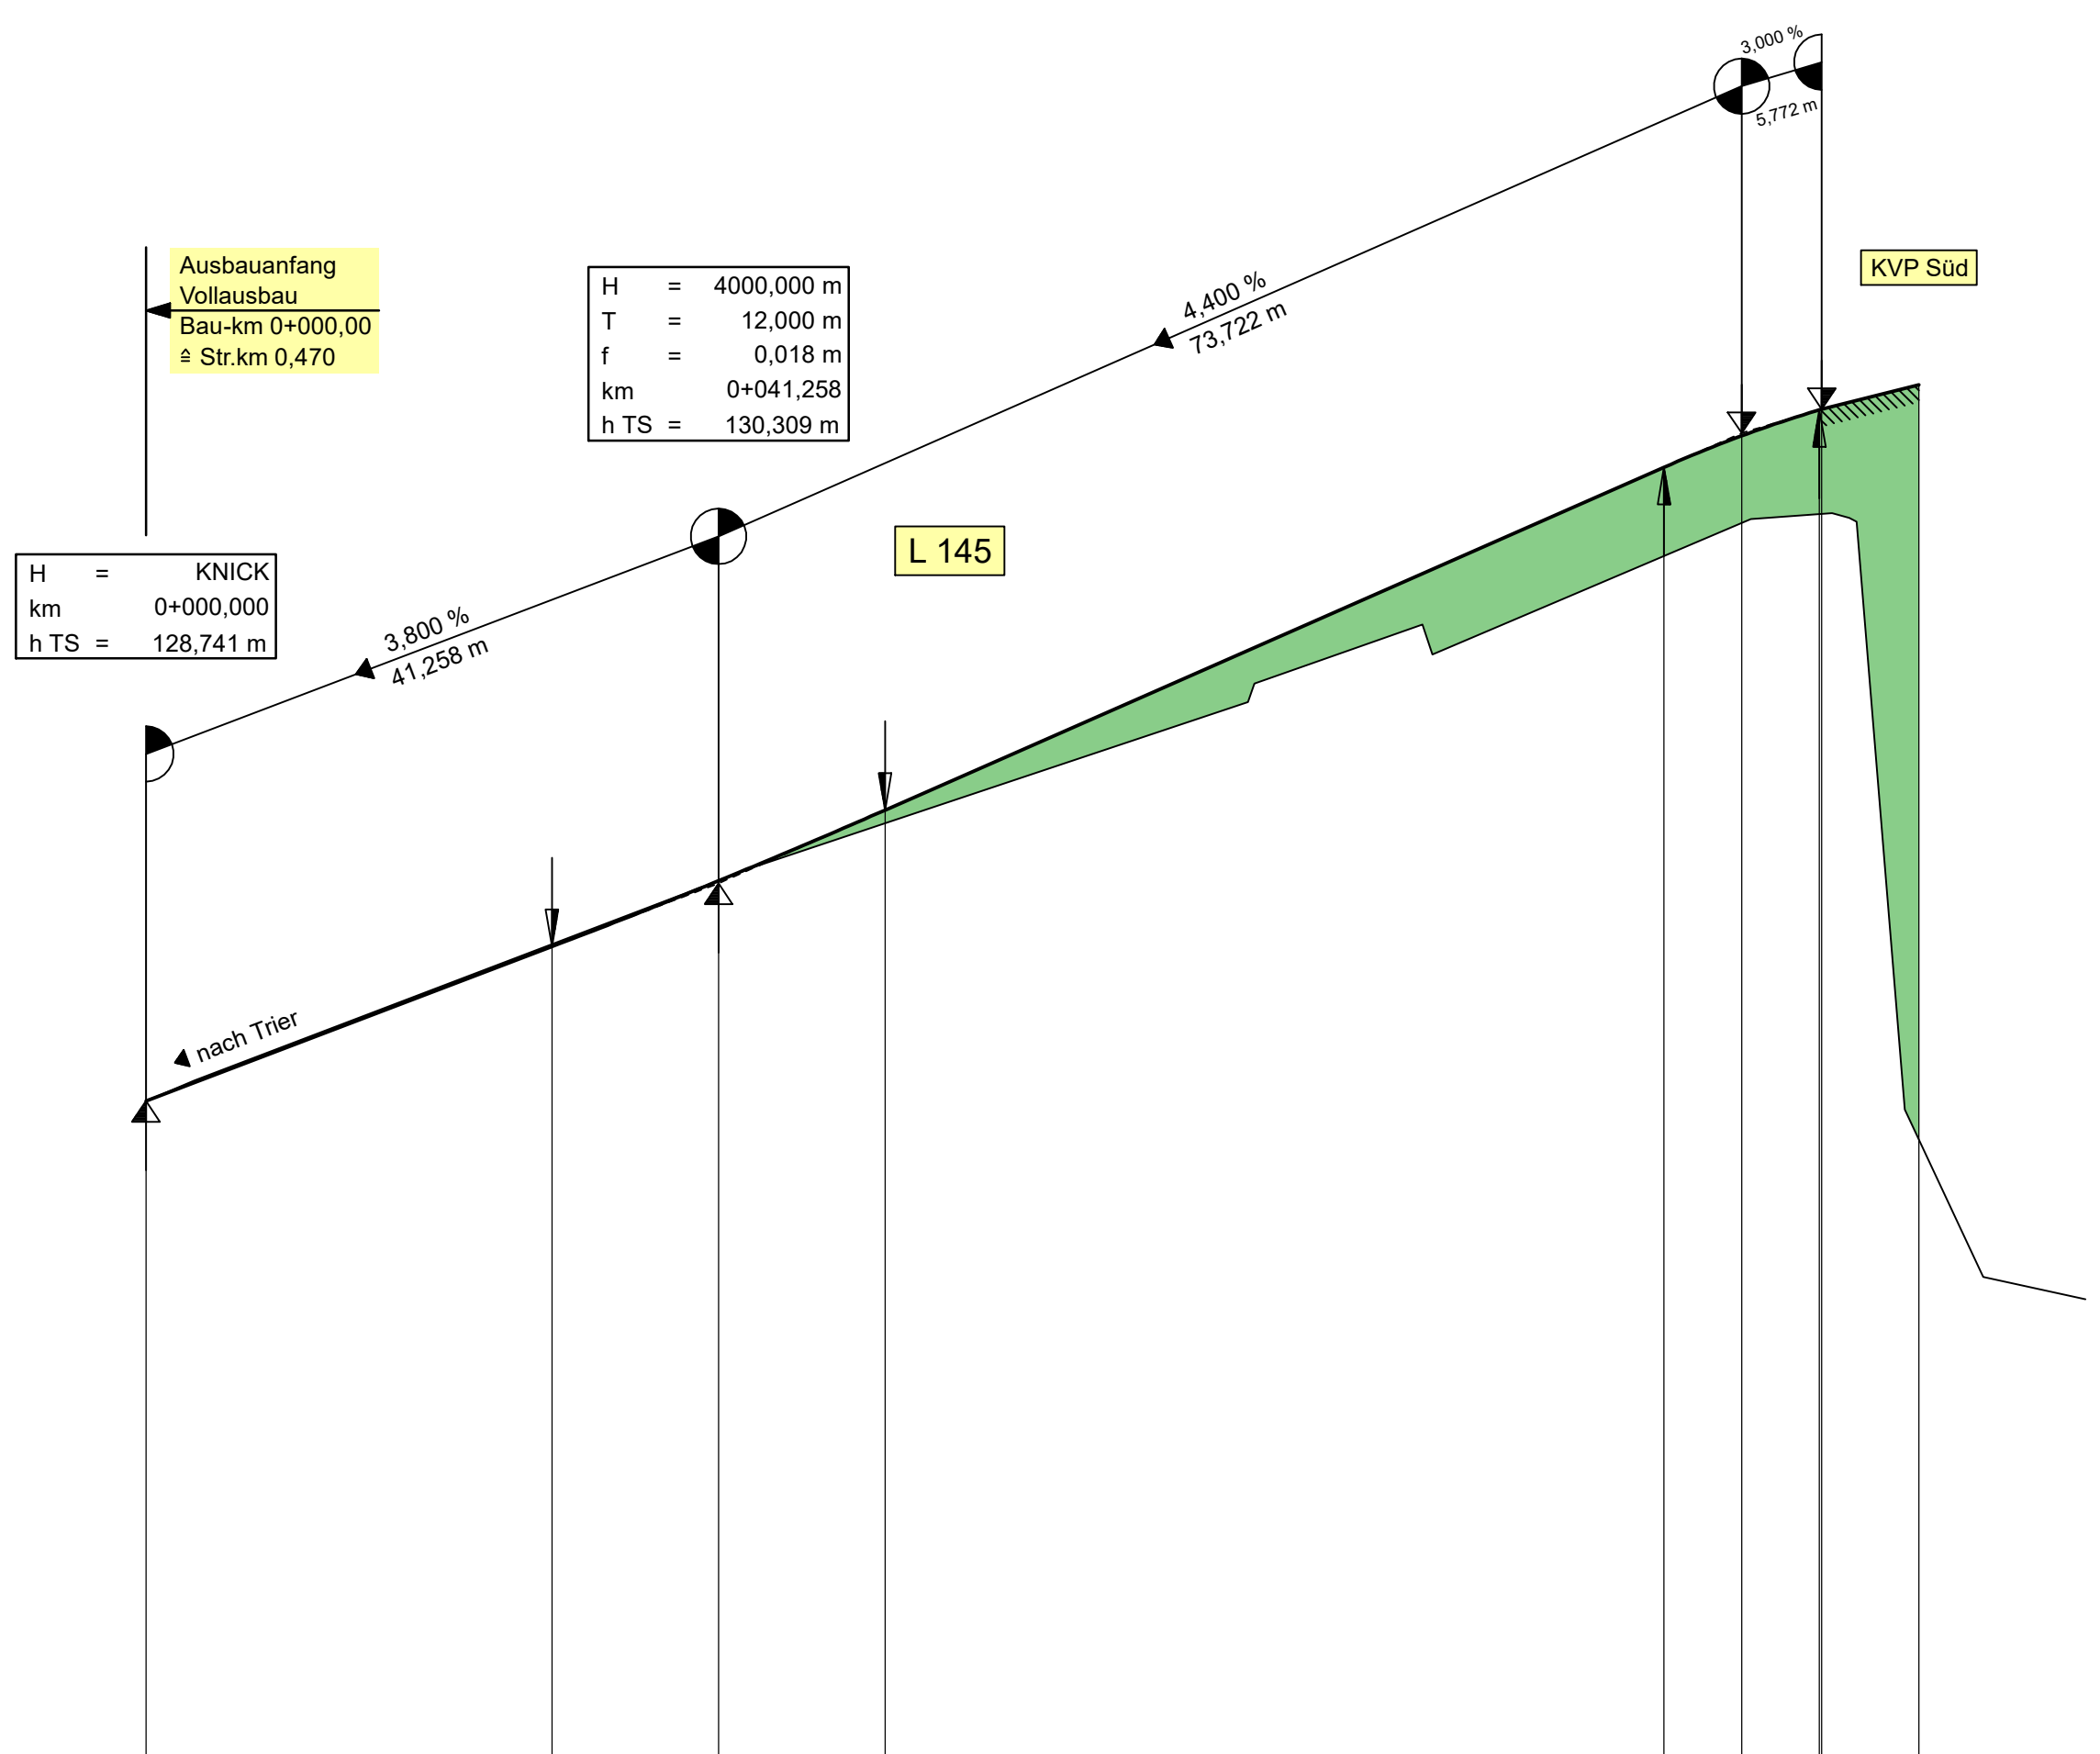


Station	0,00	3,49	20,00	40,00	43,98	60,00	79,40	79,88	80,00	91,98	92,70	100,00	115,64	120,00	121,45	121,51	122,73	123,26	126,73	132,39	139,75	
Gradientenhöhe	128,74		129,50	129,85	130,28	130,33	130,84	131,13	132,01	132,89	133,31	133,53	133,70	133,72	133,73	133,90						
Station Gradiente	0,00		20,00	29,26	40,00	41,26	53,26	60,00	80,00	100,00	109,38	114,98	120,00	120,58	120,75	127,75						
Geländehöhe	128,74	128,89	129,52	130,28	130,43	130,97	131,61	131,75	131,75	132,17	131,96	132,27	132,93	132,97	132,98	132,98	132,94	132,91	128,68	127,47	127,31	
Station Gelände	0,00	3,49	20,00	40,00	43,98	60,00	79,40	79,88	80,00	91,98	92,70	100,00	115,64	120,00	121,45	121,51	122,73	123,26	126,73	132,39	139,75	

0+000 0+100

Krümmung
 Maßstab 50/R [cm]

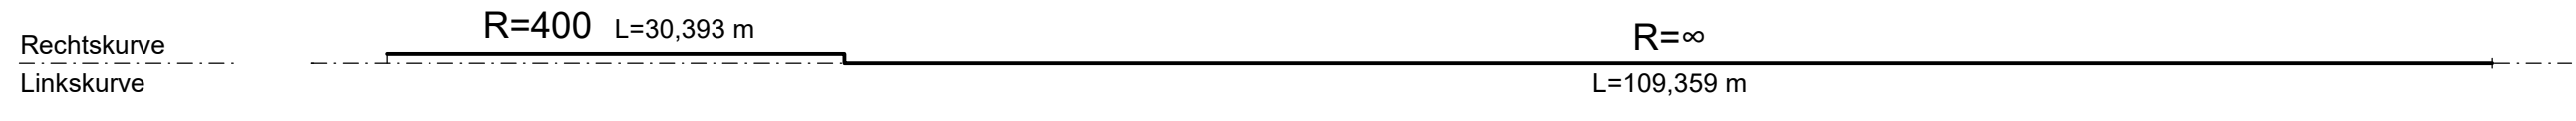


Querneigung
 Maßstab: 5,00 % / cm [cm]

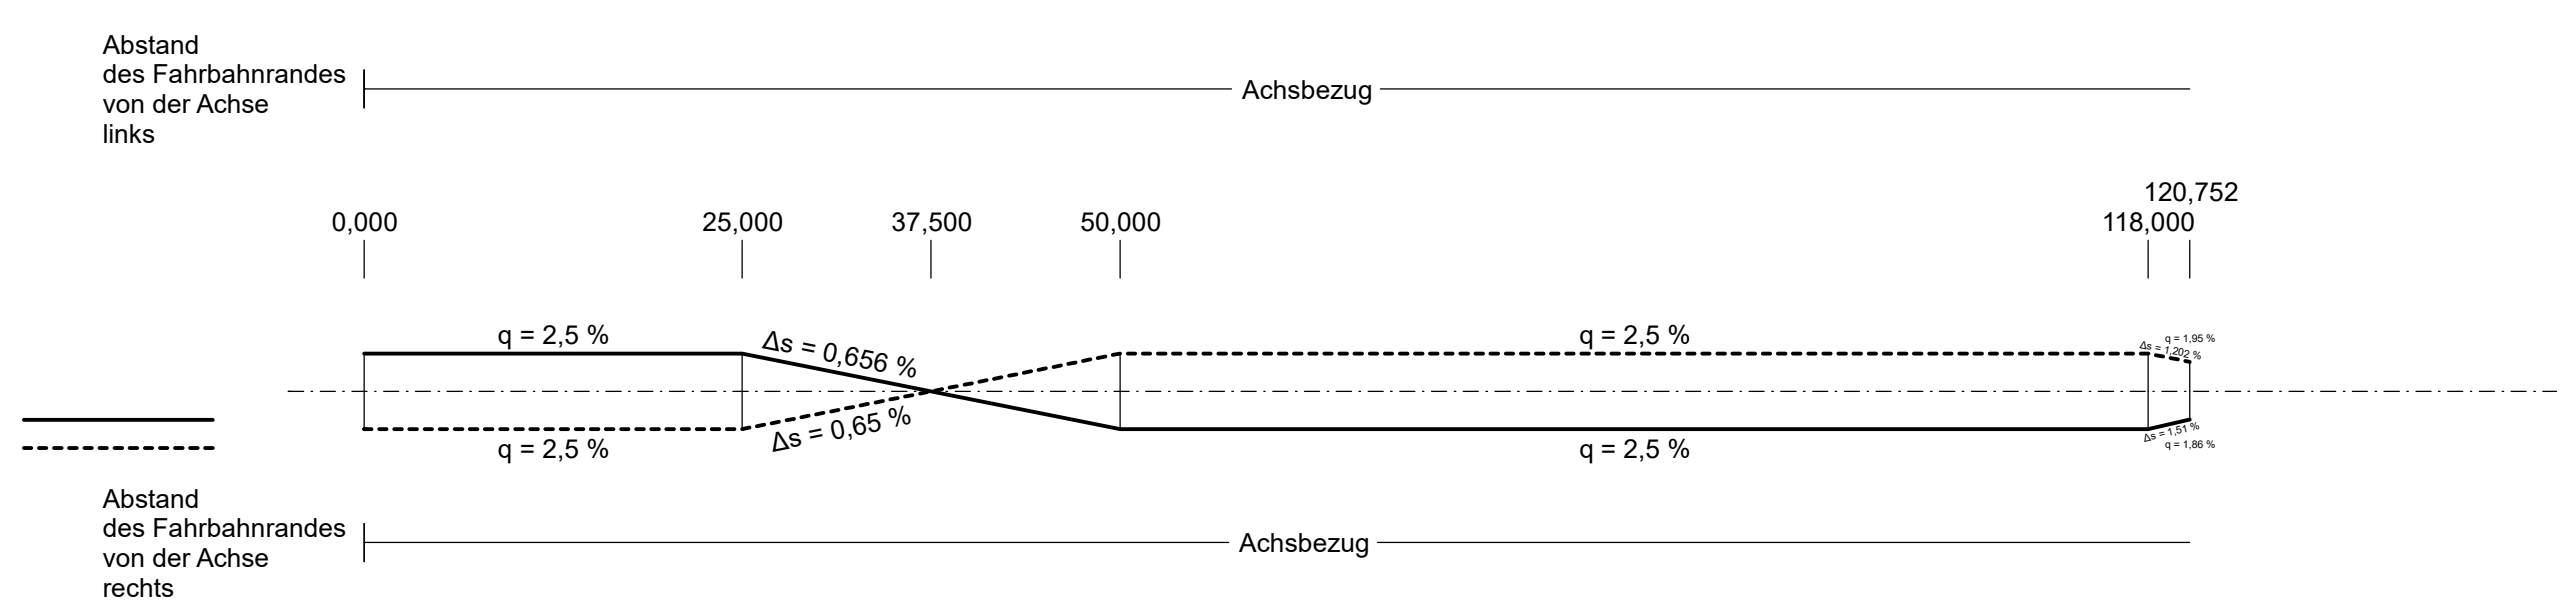

Legende:

- Damm
- Einschnitt
- Gradientenhochpunkt
- Gradiententiefpunkt
- Ausrundungsbeginn Wanne/Ausrundungsende Kuppe
- vorh. Gebäudemodell
- Neigungsbrechpunkt mit Angabe von:
 - Ausrundungshalbmesser
 - Tangentenlänge
 - Stichhöhe
 - Höhe Tangentenschnittpunkt Bau-km
- Längsneigung und Abstand zum nächsten Neigungsbrechpunkt

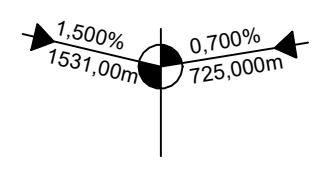

Entwurfsbearbeitung: Königsbahnstraße 5 66538 Neunkirchen Tel.: 06821-9062-0 Fax: 06821-9062-62 Internet: www.ing-kohns.de E-Mail: plan@ing-kohns.de	Ingenieurgruppe KOHNS PLAN Kohns PLAN GmbH	Projekt-Nr.: Z-5964	Datum	Zeichen
bearbeitet:	September 2020	H. Müller		
gezeichnet:	September 2020	J. Sievert		
geprüft:	September 2020	G. Kohns		

PLANFESTSTELLUNG

Rheinland-Pfalz
 Landesbetrieb Mobilität
 Trier
 Dasbachstraße 15c 54292 Trier
 Tel: 0651/9796-0 Fax: 0651/9796-1480

L 141
 Ersatzneubau
 Moselbrücke Schweich

Unterlage: 6
 Blatt Nr.: 3
 Maßnahmen Nr.: A.22-11-0042.01.100100

	Datum	Name
bearbeitet		
gezeichnet		
geprüft		

Höhenplan Achse 3, L145 von Trier M 1:500/50
 von NK: 6106 005 nach NK: 6106 006

Entwurfsprüfung:	Datum	Name
LBM Trier	01.03.2021	gez. M. Kuhn

Nr.	Art der Änderung	Datum	Name
1			
2			
3			
4			

aufgestellt:
 gez. i.V. Bartnick
 Trier, den 01.03.2021