


H = 300,000 m
 T = 10,125 m
 f = -0,171 m
 km = 0+087,187
 h TS = 128,964 m

H = KNICK
 km = 0+109,950
 h TS = 128,224 m

H = KNICK
 km = 0+000,000
 h TS = 128,224 m


H = 300,000 m
 T = 10,125 m
 f = 0,171 m
 km = 0+034,250
 h TS = 127,111 m

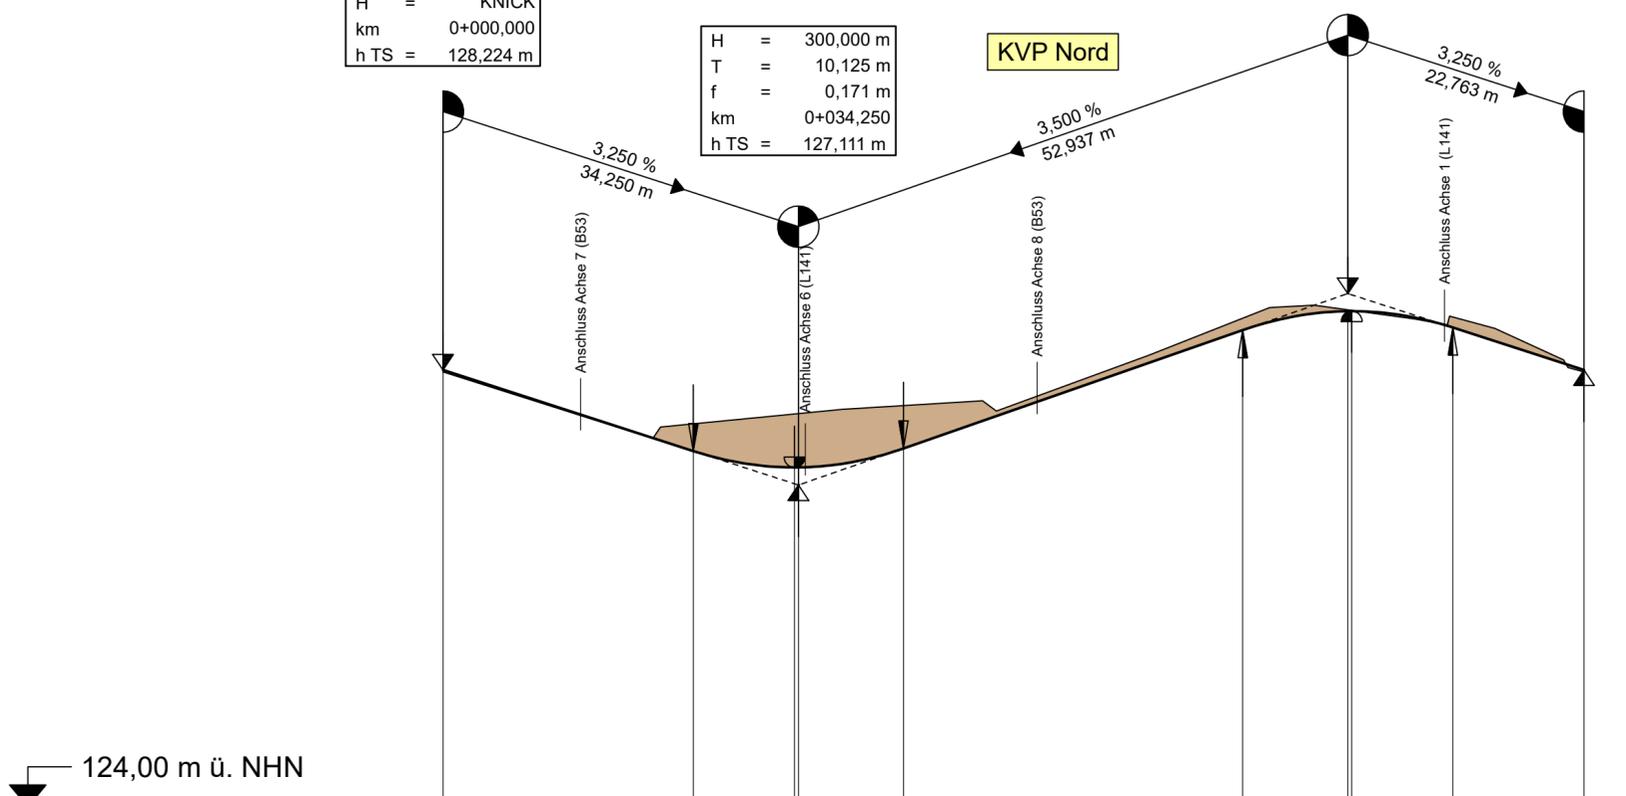


Gradientenhöhe	128,22	127,57	127,44	127,28	127,28	127,34	127,47	128,01	128,61	128,70	128,79	128,79	128,63	128,55	128,22						
Station	0,00	20,00	24,13	33,88	34,25	40,00	44,38	60,00	77,06	80,00	87,19	87,56	97,31	100,00	109,95						
Geländehöhe	128,20	127,57	127,56	127,67	127,84	127,85	127,93	127,83	128,07	128,37	128,83	128,83	128,85	128,72	128,66	128,75	128,66	128,63	128,32	128,25	128,20
Station Gelände	0,00	20,00	20,22	20,97	38,52	40,00	51,99	53,34	60,00	68,07	79,66	80,00	83,93	93,60	96,79	96,99	100,00	101,35	107,99	108,41	109,96

0+000 0+100

Krümmung
 Maßstab 10/R [cm]

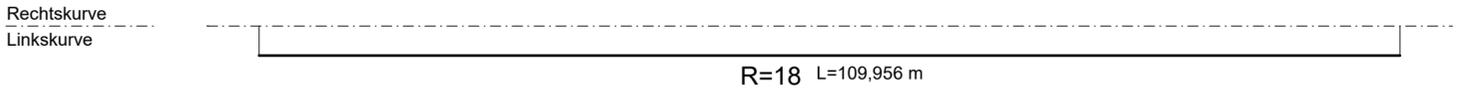

Querneigung
 Maßstab: 5,00 % / cm [cm]

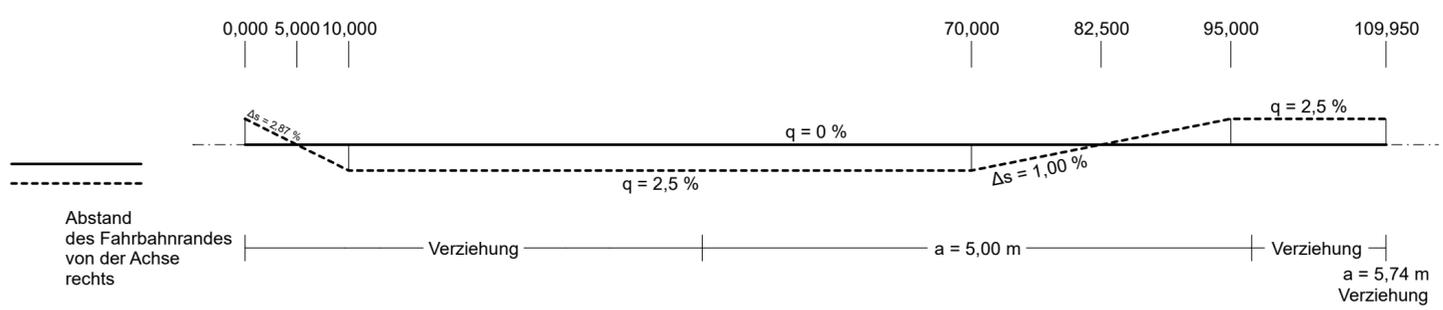

Legende:

- Damm
 - Einschnitt
 - Gradientenhochpunkt
 - Gradiententiefpunkt
 - Ausrundungsbeginn Wanne/
Ausrundungsende Kuppe
 - vorh. Gebäudemodell
- Neigungsbrechpunkt mit Angabe von:
 H= 15000 m
 T= 362,155 m
 f= 4,372 m
 TS= 415,868 m
 KM= 0+601,335
- Ausrundungshalbmesser
 Tangentenlänge
 Stichhöhe
 Höhe Tangentenschnittpunkt
 Bau-km
- Längsneigung und Abstand zum nächsten Neigungsbrechpunkt
- 1,500%
1531,00m
- 0,700%
725,000m

Entwurfsbearbeitung:	Projekt-Nr.: Z-5964			
Königsbahnstraße 5 66538 Neunkirchen Tel.: 06821-9062-0 Fax: 06821-9062-62 Internet: www.ing-kohns.de E-Mail: plan@ing-kohns.de	Ingenieurgruppe KOHNS	Datum	Zeichen	
		bearbeitet:	September 2020	H. Müller
		gezeichnet:	September 2020	J. Sievert
		geprüft:	September 2020	G. Kohns

PLANFESTSTELLUNG

Rheinland-Pfalz

Landesbetrieb Mobilität
 Trier
 Dasbachstraße 15c 54292 Trier
 Tel: 0651/9796-0 Fax: 0651/9796-1480

L 141 Ersatzneubau Moselbrücke Schweich	Unterlage:	6	
	Blatt Nr.:	5	
	Maßnahmen Nr.:	A.22-11-0042.01.100100	
		Datum	Name
	bearbeitet		
gezeichnet			
geprüft			
Höhenplan Achse 50, KVP Nord M 1:500/50 von NK: 6106 005 nach NK: 6106 006			

Entwurfsprüfung:	LBM Trier	Datum	Name
Straßenplanung:		01.03.2021	gez. M. Kuhn
Landespflege:			
Immissionsschutz:			
Nr.	Art der Änderung	Datum	Name
1			
2			
3			
4			

aufgestellt:

gez. i.V. Bartnick

Trier, den 01.03.2021