

Planung:

- Quemegung
- Gradientenpunkt
- Gradientenhochpunkt
- Abbruch Baum
- Abbruch Gebäude
- Abbruch Brückenpfeiler
- Neigungsbrechpunkt mit Angabe von Ausrichtungsbremsener, Längsneigung und Abstand zum nächstliegendem Neigungsbrechpunkt
- kennzeichnendes Querprofil
- Abbruch Brückenpfeiler

Gebiete und Flächen:

- Überschwemmungsgebiet
- Moselklimonierung
- Landschutzgebiet
- Biotop der Biotopkartierung

Versorgungseinrichtungen:

vorhanden:

- Trinkwasserleitung (Verbandsgemeinde Schweich)
- Schmutzwasserleitung (Verbandsgemeinde Schweich)
- Mischwasserleitung (Verbandsgemeinde Schweich)
- Regenwasserleitung (Verbandsgemeinde Schweich)
- Gastleitung (Stadtwerke Trier)
- Telekom
- Streckenfernlokkabel
- MSP-Kabel (Westnetz)
- NSP-Kabel (Westnetz)
- Straßenbeleuchtung (Westnetz)
- Glasfaserkabel (NGN Fernetzwerk)

geplant:

- Glasfaserkabel (Westnetz - Ausbau 2020)
- FTTB Langrohr (Westnetz - Ausbau 2020)
- Lehmrohr DN 125 (Westnetz - Ausbau 2020)


Entwässerung:

vorhanden:

- vorh. Regenwasserkanal
- vorh. Schacht

geplant:

- Kanal mit Schacht und Einlauf
- Absetzbecken
- Einzugsgebietgrenze
- Bezeichnung Einzugsgebietfläche

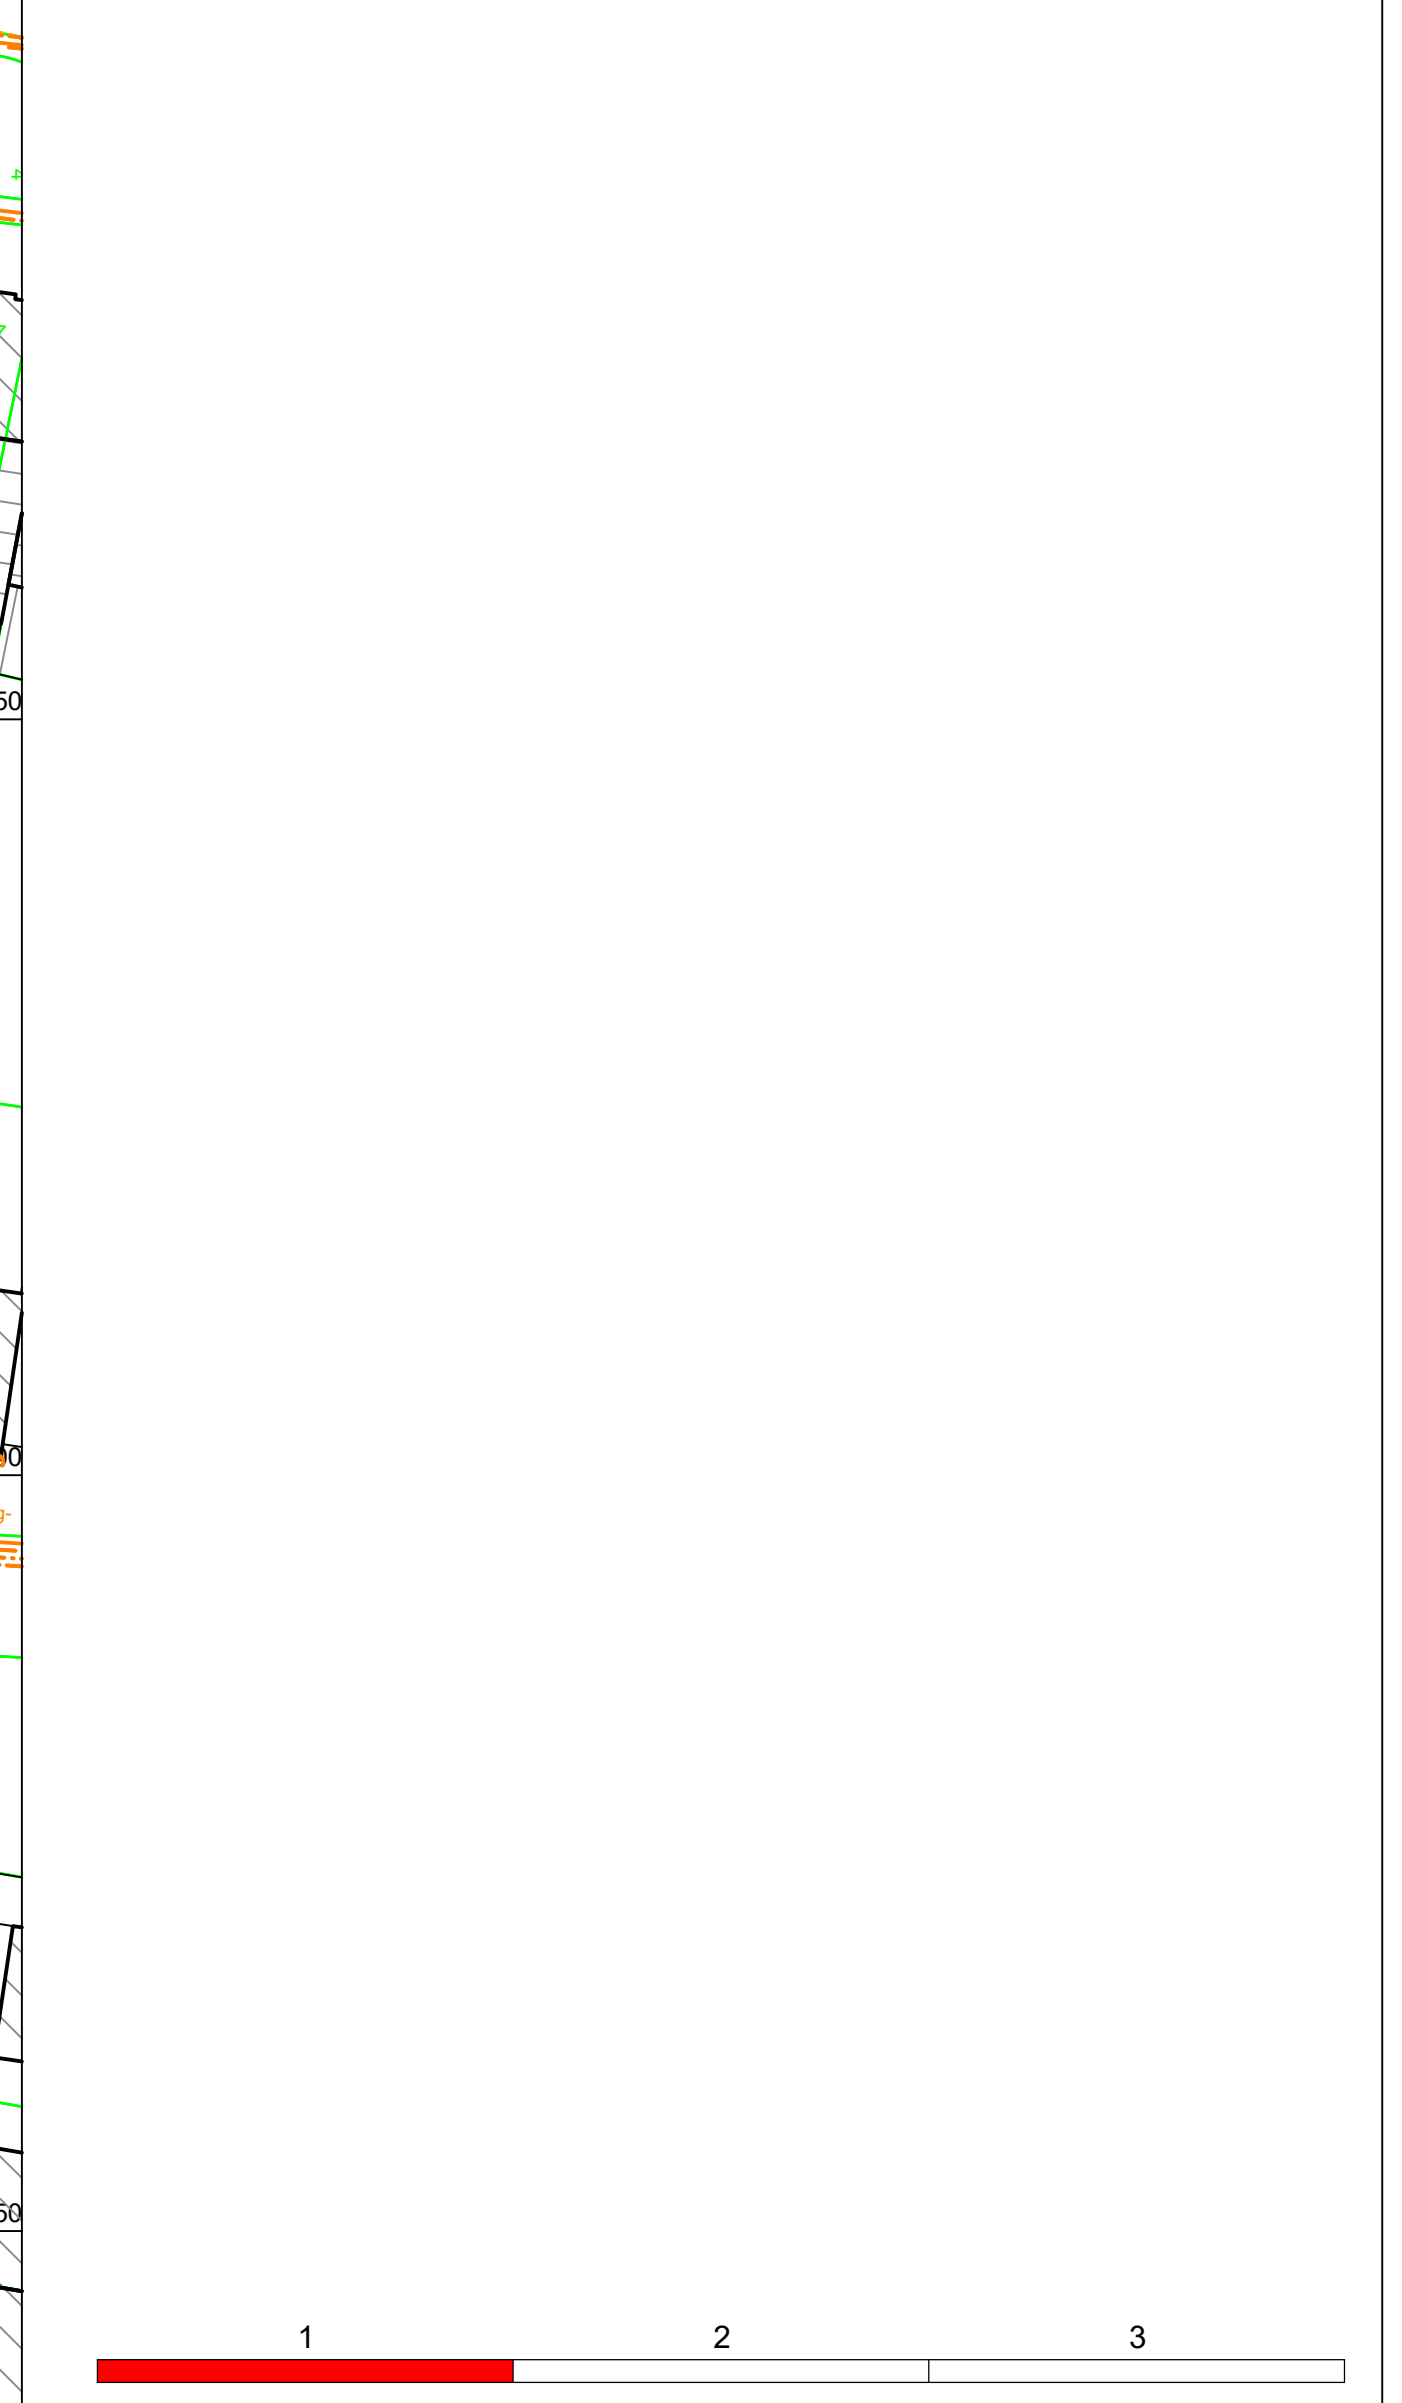

Entwerfungsbearbeitung: **PLAN** (Königsplatzstraße 15, 54292 Trier, Tel: 0651/9786-0, Fax: 0651/9786-42, E-Mail: plan@planning-koeln.de)

Projekt-Nr.: Z-5964

Datum: 01.03.2021

Zeichen: M 1:500

bearbeitet: H. Müller

gezeichnet: J. Sivert

geprüft: G. Kohrs

PLANFESTSTELLUNG

Rheinland-Pfalz
Landesbetrieb Mobilität
Trier, Daxbachstraße 15c, 54292 Trier
Tel: 0651/9786-0, Fax: 0651/9786-1480

L 141
Ersatzneubau
Moselbrücke Schweich

Umlage: R 2
Blatt Nr.: 1
Maßnahmen Nr.: A.22-11-0042.01.100100

Art der Änderung	Datum	Name
1	01.03.2021	gez. M. Kuhn
2		
3		
4		

edggestellt: **gez. i.V. Barnick**
Trier, den 01.03.2021

Datum Vermessung: 08/2016
Datum Luftbild: 12/2019
Datengrundlage Geobasisdaten: GLBM/GeoBasis-DE/BKG/LandVermGeoRP2017_d-de-by-2.0

Z-5964/04-05-01_PL_Trip4-082-01 07.09.20 **Kohrs PLAN**