



Regelquerschnitt
Belastungsklasse Bk 1,8 nach RStO 12
M 1 : 50

L145 von Trier


Bau-km 0+000,000 bis Bau-km 0+022,175

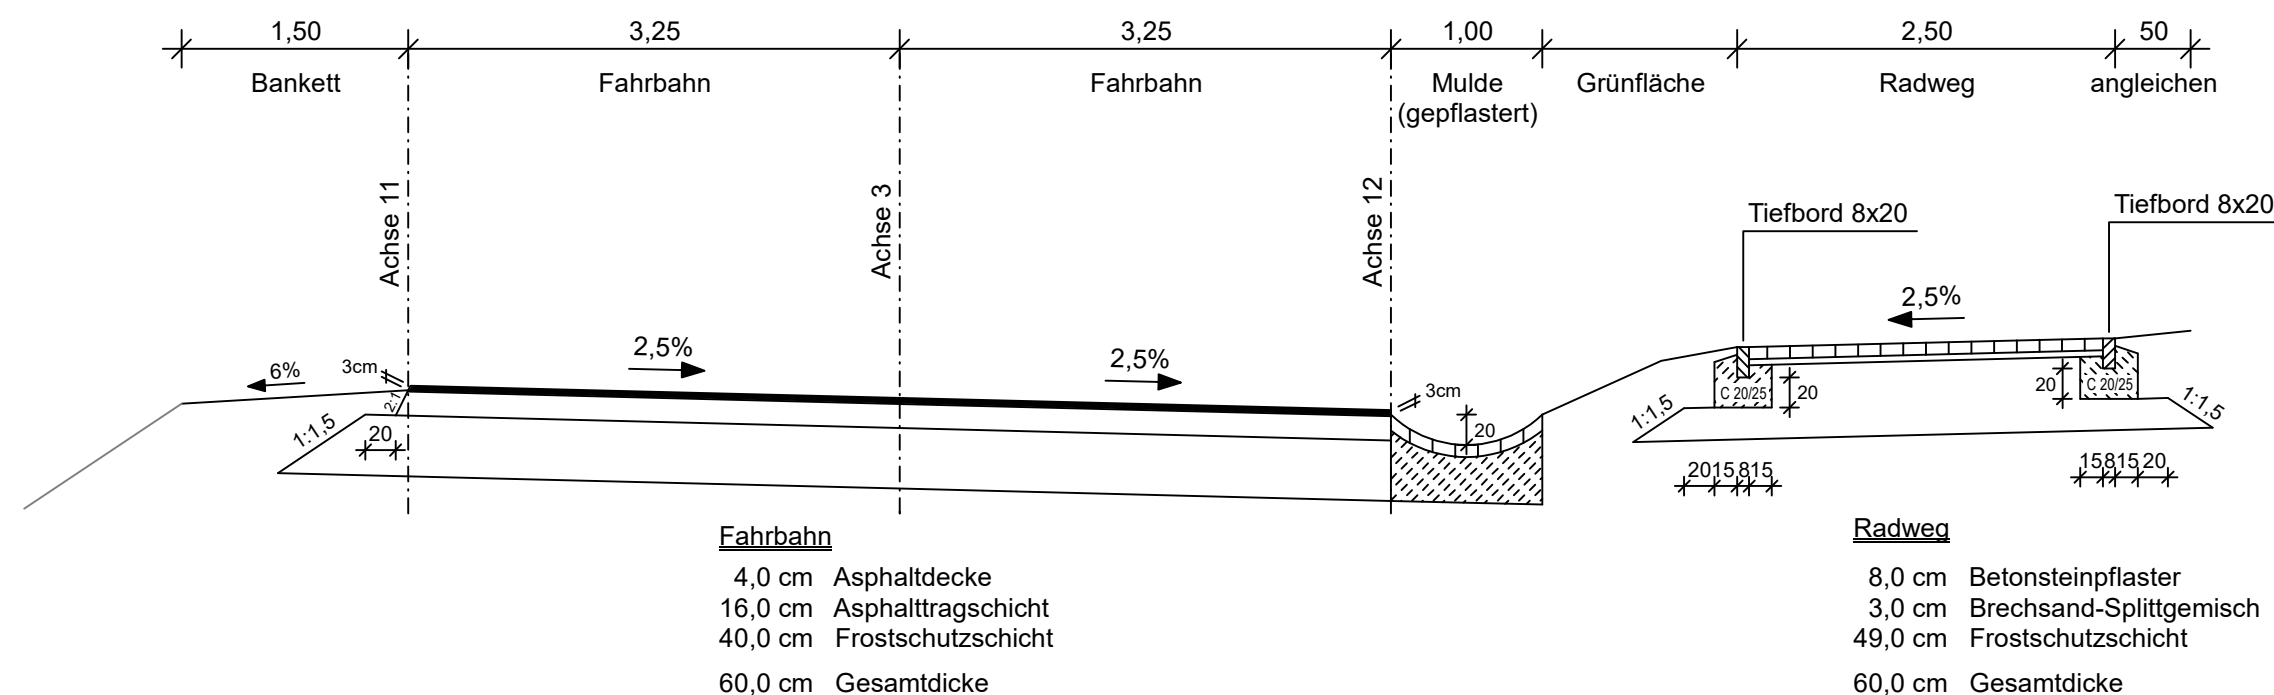

Bau-km 0+022,175 bis Bau-km 0+120,750

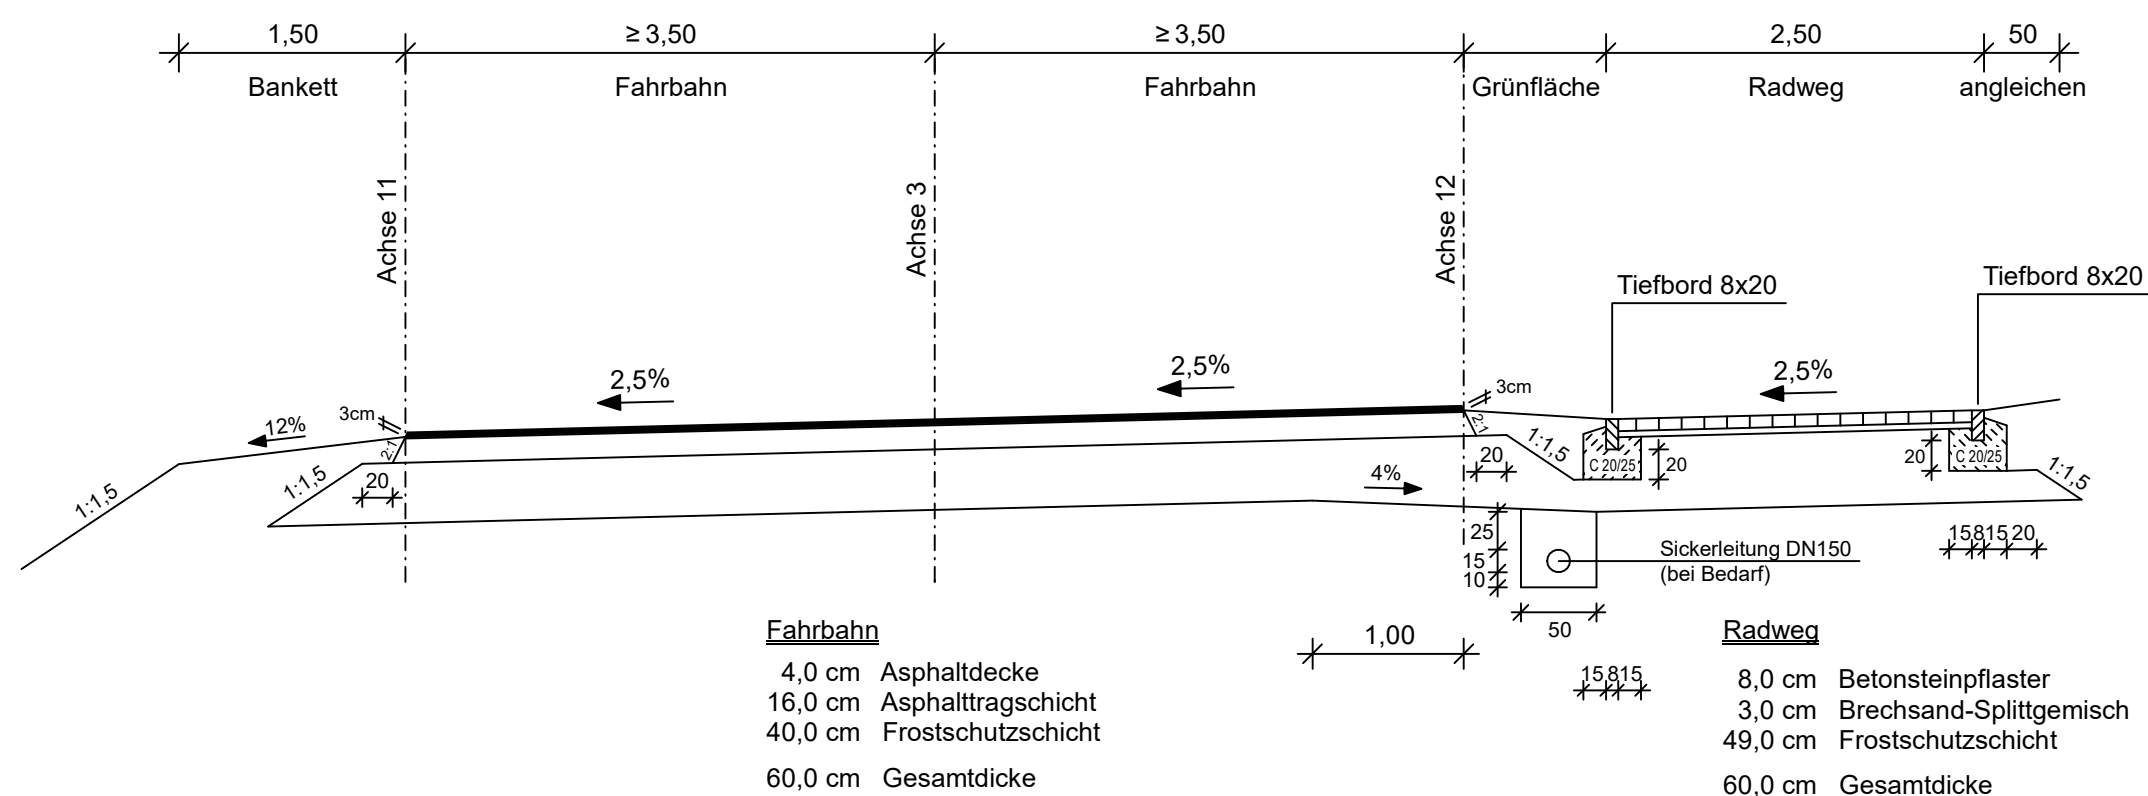

Detail "Betonschutzsystem"
Bau-km 0+022,175 bis Bau-km 0+072,235

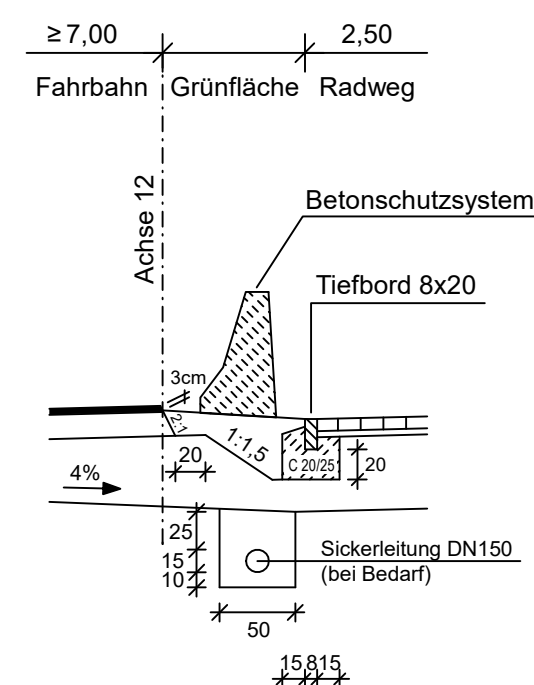

Entwurfsbearbeitung:		Projekt-Nr.: Z-5964	
Königsbahnstraße 5 66538 Neunkirchen Tel.: 06821-9062-0 Fax: 06821-9062-62 Internet: www.ing-kohns.de E-Mail: plan@ing-kohns.de		Ingenieurgruppe KOHNS	
		Datum	Zeichen
bearbeitet:	September 2020	H. Müller	
gezeichnet:	September 2020	J. Sievert	
geprüft:	September 2020	G. Kohns	

PLANFESTSTELLUNG

Rheinland-Pfalz

Landesbetrieb Mobilität
Trier
Dasbachstraße 15c 54292 Trier
Tel: 0651/9796-0 Fax: 0651/9796-1480

LBM

L 141		Unterlage:	14.2
Ersatzneubau		Blatt Nr.:	2
Moselbrücke Schweich		Maßnahmen Nr.:	A.22-11-0042.01.100100
		Datum	Name
bearbeitet			
gezeichnet			
geprüft			
Regelquerschnitt Achse 3, L145 von Trier M 1:50			
von NK: 6106 005 nach NK: 6106 006			

Entwurfsprüfung:		LBM Trier	Datum	Name
Straßenplanung:			01.03.2021	gez. M. Kuhn
Landespflege:				
Immissionsschutz:				
Nr.	Art der Änderung	Datum	Name	
1				
2				
3				
4				

aufgestellt:

gez. i.V. Bartnick

Trier, den 01.03.2021