


Regelquerschnitt Belastungsklasse Bk 1,8 nach RStO 12 M 1 : 50

L141 (Brückenstraße) nach Föhren

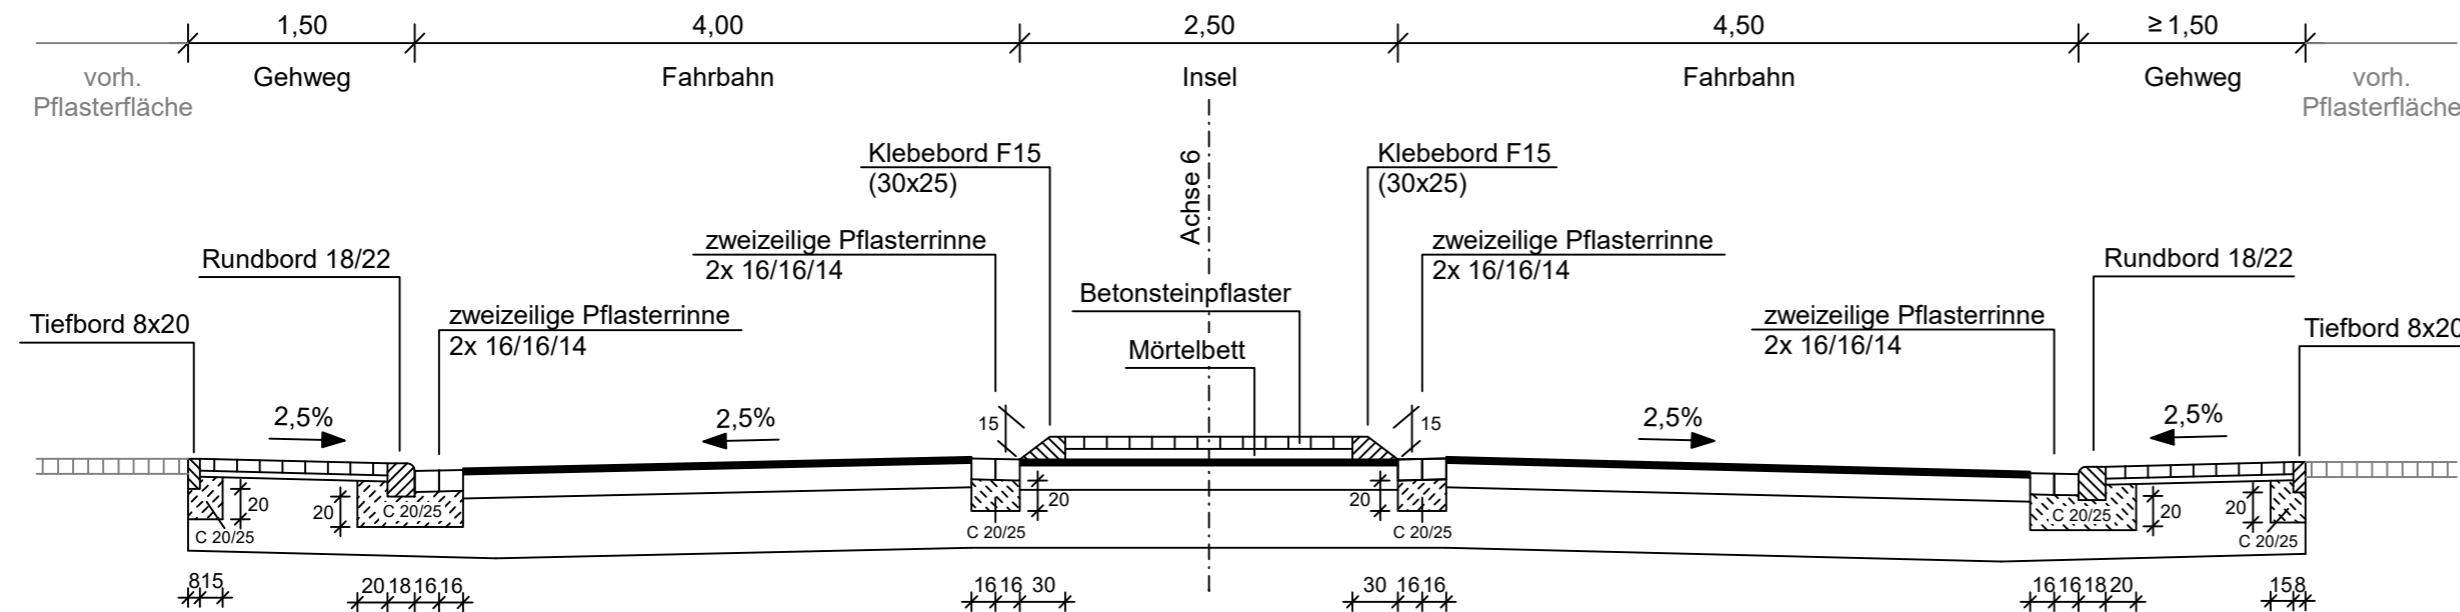

Gehweg

- 8,0 cm Betonsteinpflaster
- 3,0 cm Brechsand-Splittgemisch
- 49,0 cm Frostschuttschicht
- 60,0 cm Gesamtdicke

Fahrbahn

- 4,0 cm Asphaltdecke
- 16,0 cm Asphalttragschicht
- 40,0 cm Frostschuttschicht
- 60,0 cm Gesamtdicke

Gehweg

- 8,0 cm Betonsteinpflaster
- 3,0 cm Brechsand-Splittgemisch
- 49,0 cm Frostschuttschicht
- 60,0 cm Gesamtdicke

Entwurfsbearbeitung: Königsbahnstraße 5 66538 Neunkirchen Tel.: 06821-9062-0 Fax: 06821-9062-62 Internet: www.ing-kohns.de E-Mail: plan@ing-kohns.de	Projekt-Nr.: Z-5964	
	Datum	Zeichen
	bearbeitet: September 2020	H. Müller
	gezeichnet: September 2020	J. Sievert
	geprüft: September 2020	G. Kohns



PLANFESTSTELLUNG

Rheinland-Pfalz

Landesbetrieb Mobilität
Trier
Dasbachstraße 15c 54292 Trier
Tel: 0651/9796-0 Fax: 0651/9796-1480

<h1 style="margin: 0;">L 141</h1> <h2 style="margin: 0;">Ersatzneubau Moselbrücke Schweich</h2>	Unterlage: 14.2											
	Blatt Nr.: 5											
	Maßnahmen Nr.: A.22-11-0042.01.100100											
	<table border="1" style="width: 100%; border-collapse: collapse;"> <thead> <tr> <th></th> <th>Datum</th> <th>Name</th> </tr> </thead> <tbody> <tr> <td>bearbeitet</td> <td></td> <td></td> </tr> <tr> <td>gezeichnet</td> <td></td> <td></td> </tr> <tr> <td>geprüft</td> <td></td> <td></td> </tr> </tbody> </table>		Datum	Name	bearbeitet			gezeichnet			geprüft	
	Datum	Name										
bearbeitet												
gezeichnet												
geprüft												

Entwurfsprüfung: LBM Trier	Datum	Name	
Straßenplanung:	01.03.2021	gez. M. Kuhn	
Landespflege:			
Immissionsschutz:			
Nr.	Art der Änderung	Datum	Name
1			
2			
3			
4			

aufgestellt:

gez. i.V. Bartnick

Trier, den 01.03.2021