


**Regelquerschnitt**  
Belastungsklasse Bk 1,0 nach RStO 12  
M 1 : 50

B53 nach Mehring

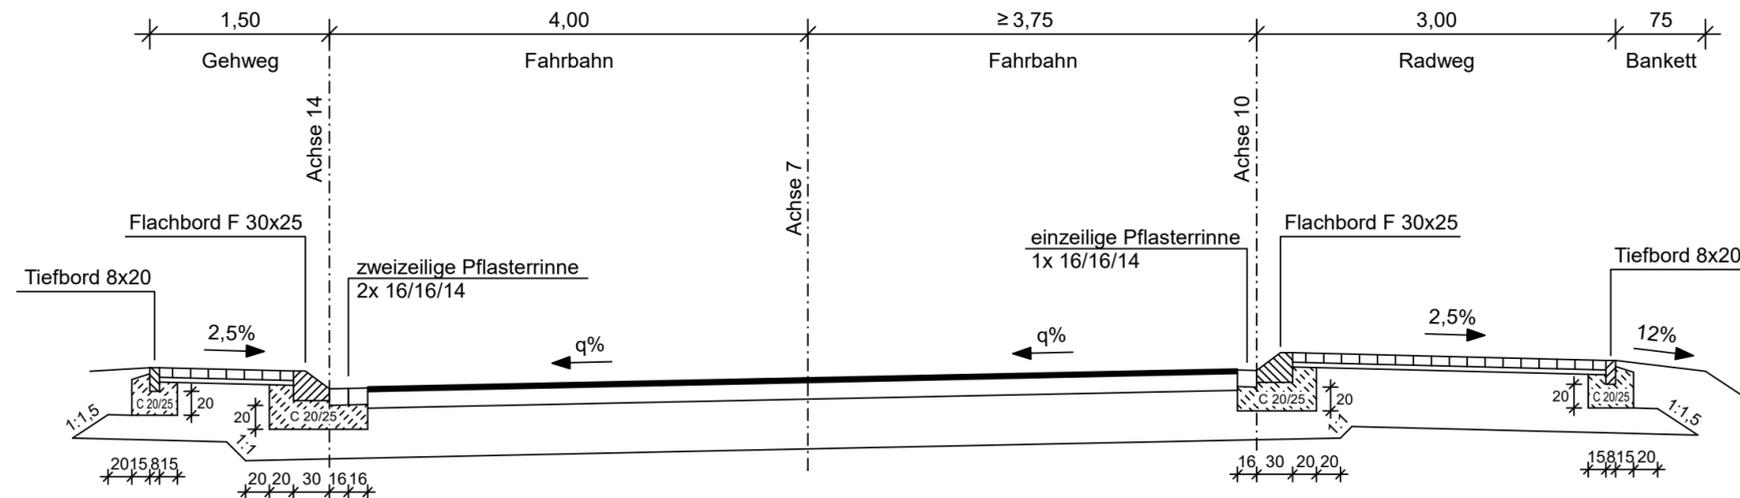

**Gehweg**

- 8,0 cm Betonsteinpflaster
- 3,0 cm Brechsand-Splittgemisch
- 49,0 cm Frostschuttschicht
- 60,0 cm Gesamtdicke


**Fahrbahn**

- 4,0 cm Asphaltdecke
- 14,0 cm Asphalttragschicht
- 42,0 cm Frostschuttschicht
- 60,0 cm Gesamtdicke

**Radweg**

- 8,0 cm Betonsteinpflaster
- 3,0 cm Brechsand-Splittgemisch
- 49,0 cm Frostschuttschicht
- 60,0 cm Gesamtdicke

**Detail "Busbucht linker Fahrbahnrand"**

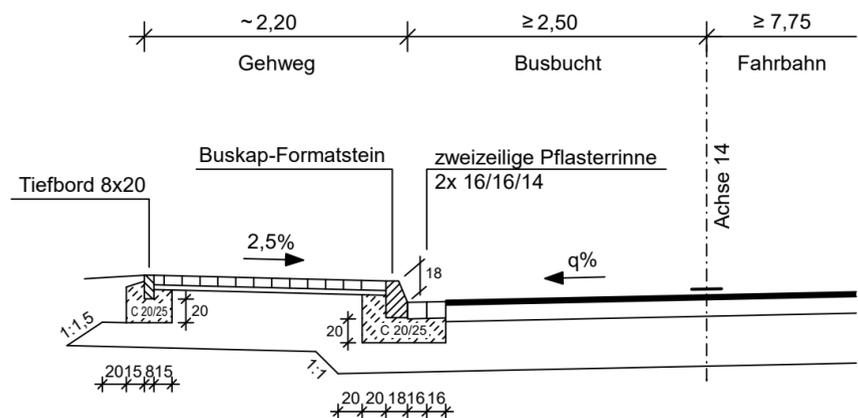


**Gehweg**

- 8,0 cm Betonsteinpflaster
- 3,0 cm Brechsand-Splittgemisch
- 49,0 cm Frostschuttschicht
- 60,0 cm Gesamtdicke

**Fahrbahn**

- 4,0 cm Asphaltdecke
- 14,0 cm Asphalttragschicht
- 42,0 cm Frostschuttschicht
- 60,0 cm Gesamtdicke

**Detail "Busbucht rechter Fahrbahnrand"**

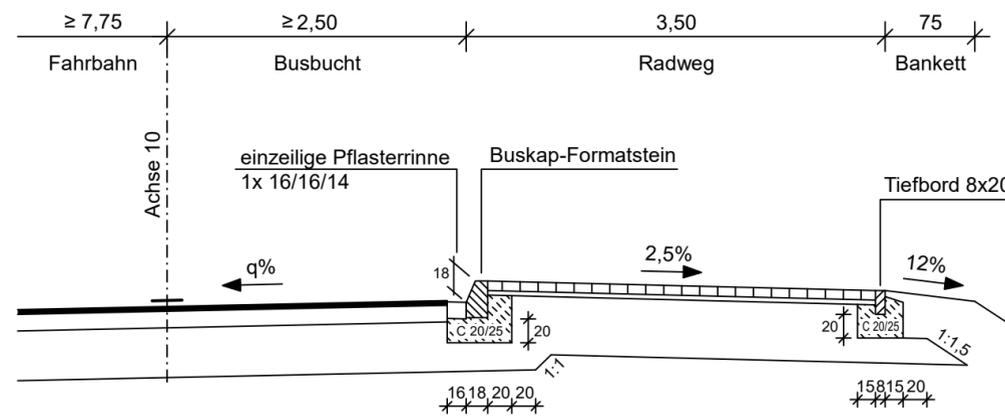

**Fahrbahn**

- 4,0 cm Asphaltdecke
- 14,0 cm Asphalttragschicht
- 42,0 cm Frostschuttschicht
- 60,0 cm Gesamtdicke

**Radweg**

- 8,0 cm Betonsteinpflaster
- 3,0 cm Brechsand-Splittgemisch
- 49,0 cm Frostschuttschicht
- 60,0 cm Gesamtdicke

0,58m x 0,30m = 0,17m²

Entwurfsbearbeitung:  Königsbahnstraße 5 66538 Neunkirchen Tel.: 06821-9062-0 Fax: 06821-9062-62 Internet: www.ing-kohns.de E-Mail: plan@ing-kohns.de	Projekt-Nr.: Z-5964		
		Datum	Zeichen
	bearbeitet:	September 2020	H. Müller
	gezeichnet:	September 2020	J. Sievert
	geprüft:	September 2020	G. Kohns



**PLANFESTSTELLUNG**

**Rheinland-Pfalz**  
Landesbetrieb Mobilität  
Trier  
Dasbachstraße 15c 54292 Trier  
Tel: 0651/9796-0 Fax: 0651/9796-1480

<b>L 141</b>	Unterlage:	14.2
	Blatt Nr.:	6
	Maßnahmen Nr.:	A.22-11-0042.01.100100
	Datum	Name
bearbeitet		
gezeichnet		
geprüft		
Regelquerschnitt Achse 7, B53 nach Mehring M 1:50		
von NK: 6106 005 nach NK: 6106 006		

Entwurfsprüfung:	LBM Trier	Datum	Name
Straßenplanung:		01.03.2021	gez. M. Kuhn
Landespflege:			
Immissionsschutz:			
Nr.	Art der Änderung	Datum	Name
1			
2			
3			
4			

aufgestellt:  
  
gez. i.V. Bartnick  
  
Trier, den 01.03.2021