


**Regelquerschnitt**  
**Belastungsklasse Bk 1,8 nach RStO 12**  
**M 1 : 50**

B53 nach Issel

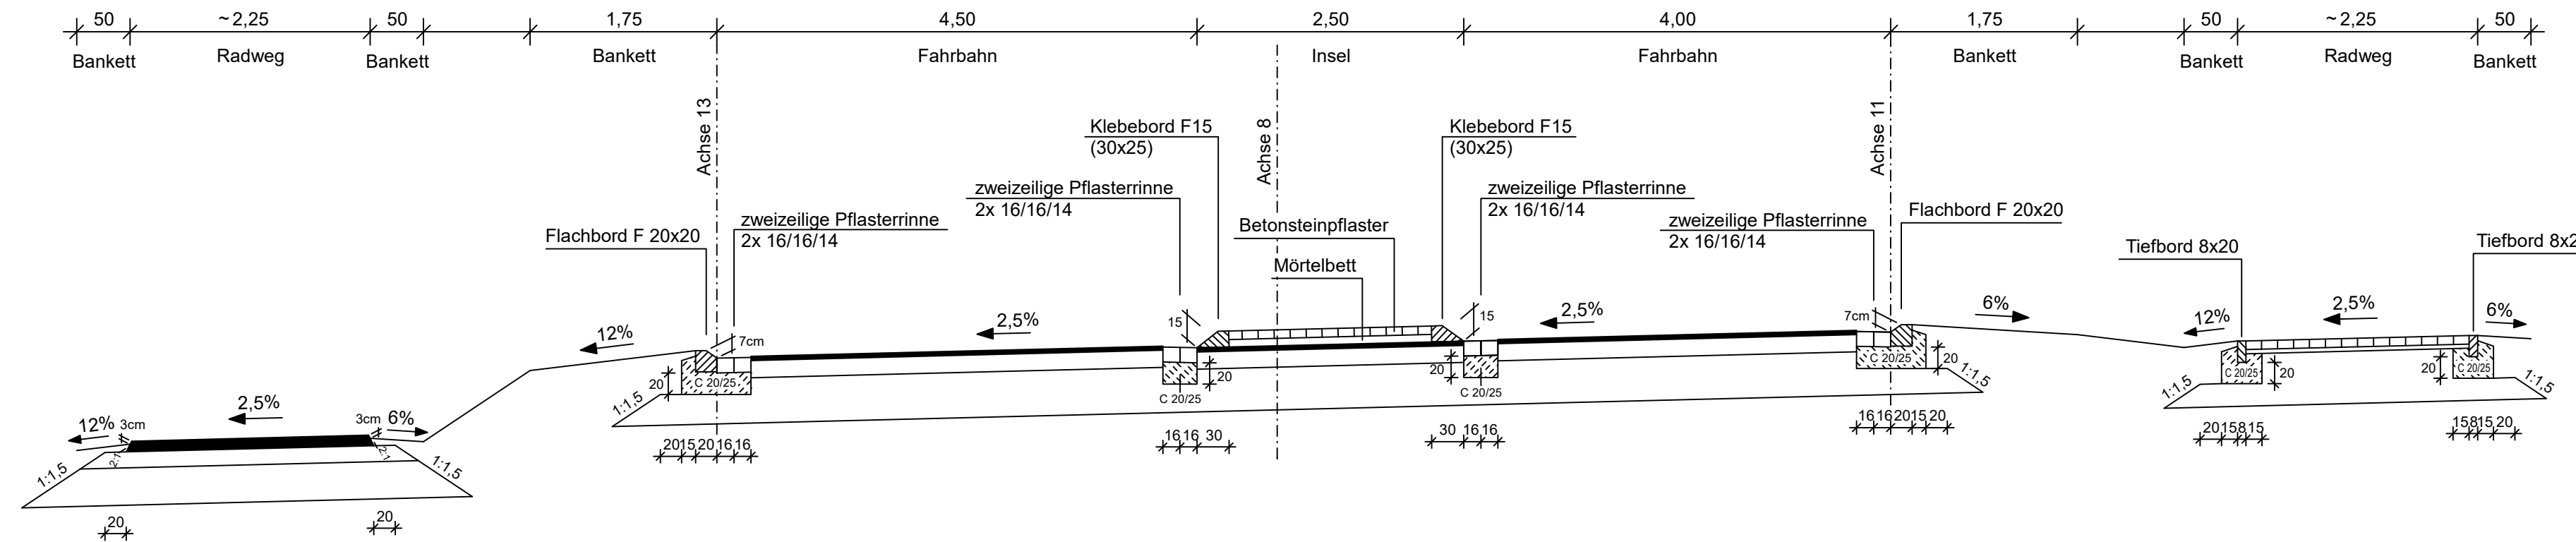

**Radweg**

- 10,0 cm Asphaltdecke
- 15,0 cm Schottertragschicht
- 35,0 cm Frostschuttschicht
- 60,0 cm Gesamtdicke

**Fahrbahn**

- 4,0 cm Asphaltdecke
- 16,0 cm Asphalttragschicht
- 40,0 cm Frostschuttschicht
- 60,0 cm Gesamtdicke

**Fahrbahn**

- 4,0 cm Asphaltdecke
- 16,0 cm Asphalttragschicht
- 40,0 cm Frostschuttschicht
- 60,0 cm Gesamtdicke

**Radweg**

- 8,0 cm Betonsteinpflaster
- 3,0 cm Brechsand-Splittgemisch
- 49,0 cm Frostschuttschicht
- 60,0 cm Gesamtdicke

Entwurfsbearbeitung:  Königsbahnstraße 5 66538 Neunkirchen Tel.: 06821-9062-0 Fax: 06821-9062-62 Internet: www.ing-kohns.de E-Mail: plan@ing-kohns.de	Projekt-Nr.: Z-5964	
	Datum	Zeichen
	bearbeitet: September 2020	H. Müller
	gezeichnet: September 2020	J. Sievert
	geprüft: September 2020	G. Kohns



**PLANFESTSTELLUNG**

**Rheinland-Pfalz**  
 Landesbetrieb Mobilität  
 Trier  
 Dasbachstraße 15c 54292 Trier  
 Tel: 0651/9796-0 Fax: 0651/9796-1480

<b>L 141</b>  <b>Ersatzneubau</b>  <b>Moselbrücke Schweich</b>	Unterlage: 14.2							
	Blatt Nr.: 7							
	Maßnahmen Nr.: A.22-11-0042.01.100100							
	<table border="1"> <thead> <tr> <th>Datum</th> <th>Name</th> </tr> </thead> <tbody> <tr> <td>bearbeitet:</td> <td></td> </tr> <tr> <td>gezeichnet:</td> <td></td> </tr> <tr> <td>geprüft:</td> <td></td> </tr> </tbody> </table>	Datum	Name	bearbeitet:		gezeichnet:		geprüft:
Datum	Name							
bearbeitet:								
gezeichnet:								
geprüft:								
Regelquerschnitt Achse 8, B53 nach Issel M 1:50 von NK: 6106 005 nach NK: 6106 006								

Entwurfsprüfung: LBM Trier	Datum	Name
Straßenplanung:	01.03.2021	gez. M. Kuhn
Landespflege:		
Immissionsschutz:		
Nr.	Art der Änderung	Datum
1		
2		
3		
4		

aufgestellt:

gez. i.V. Bartnick

Trier, den 01.03.2021