


Y 32338083.027
X 5520206.410

Y 32338083.027
X 5520741.410

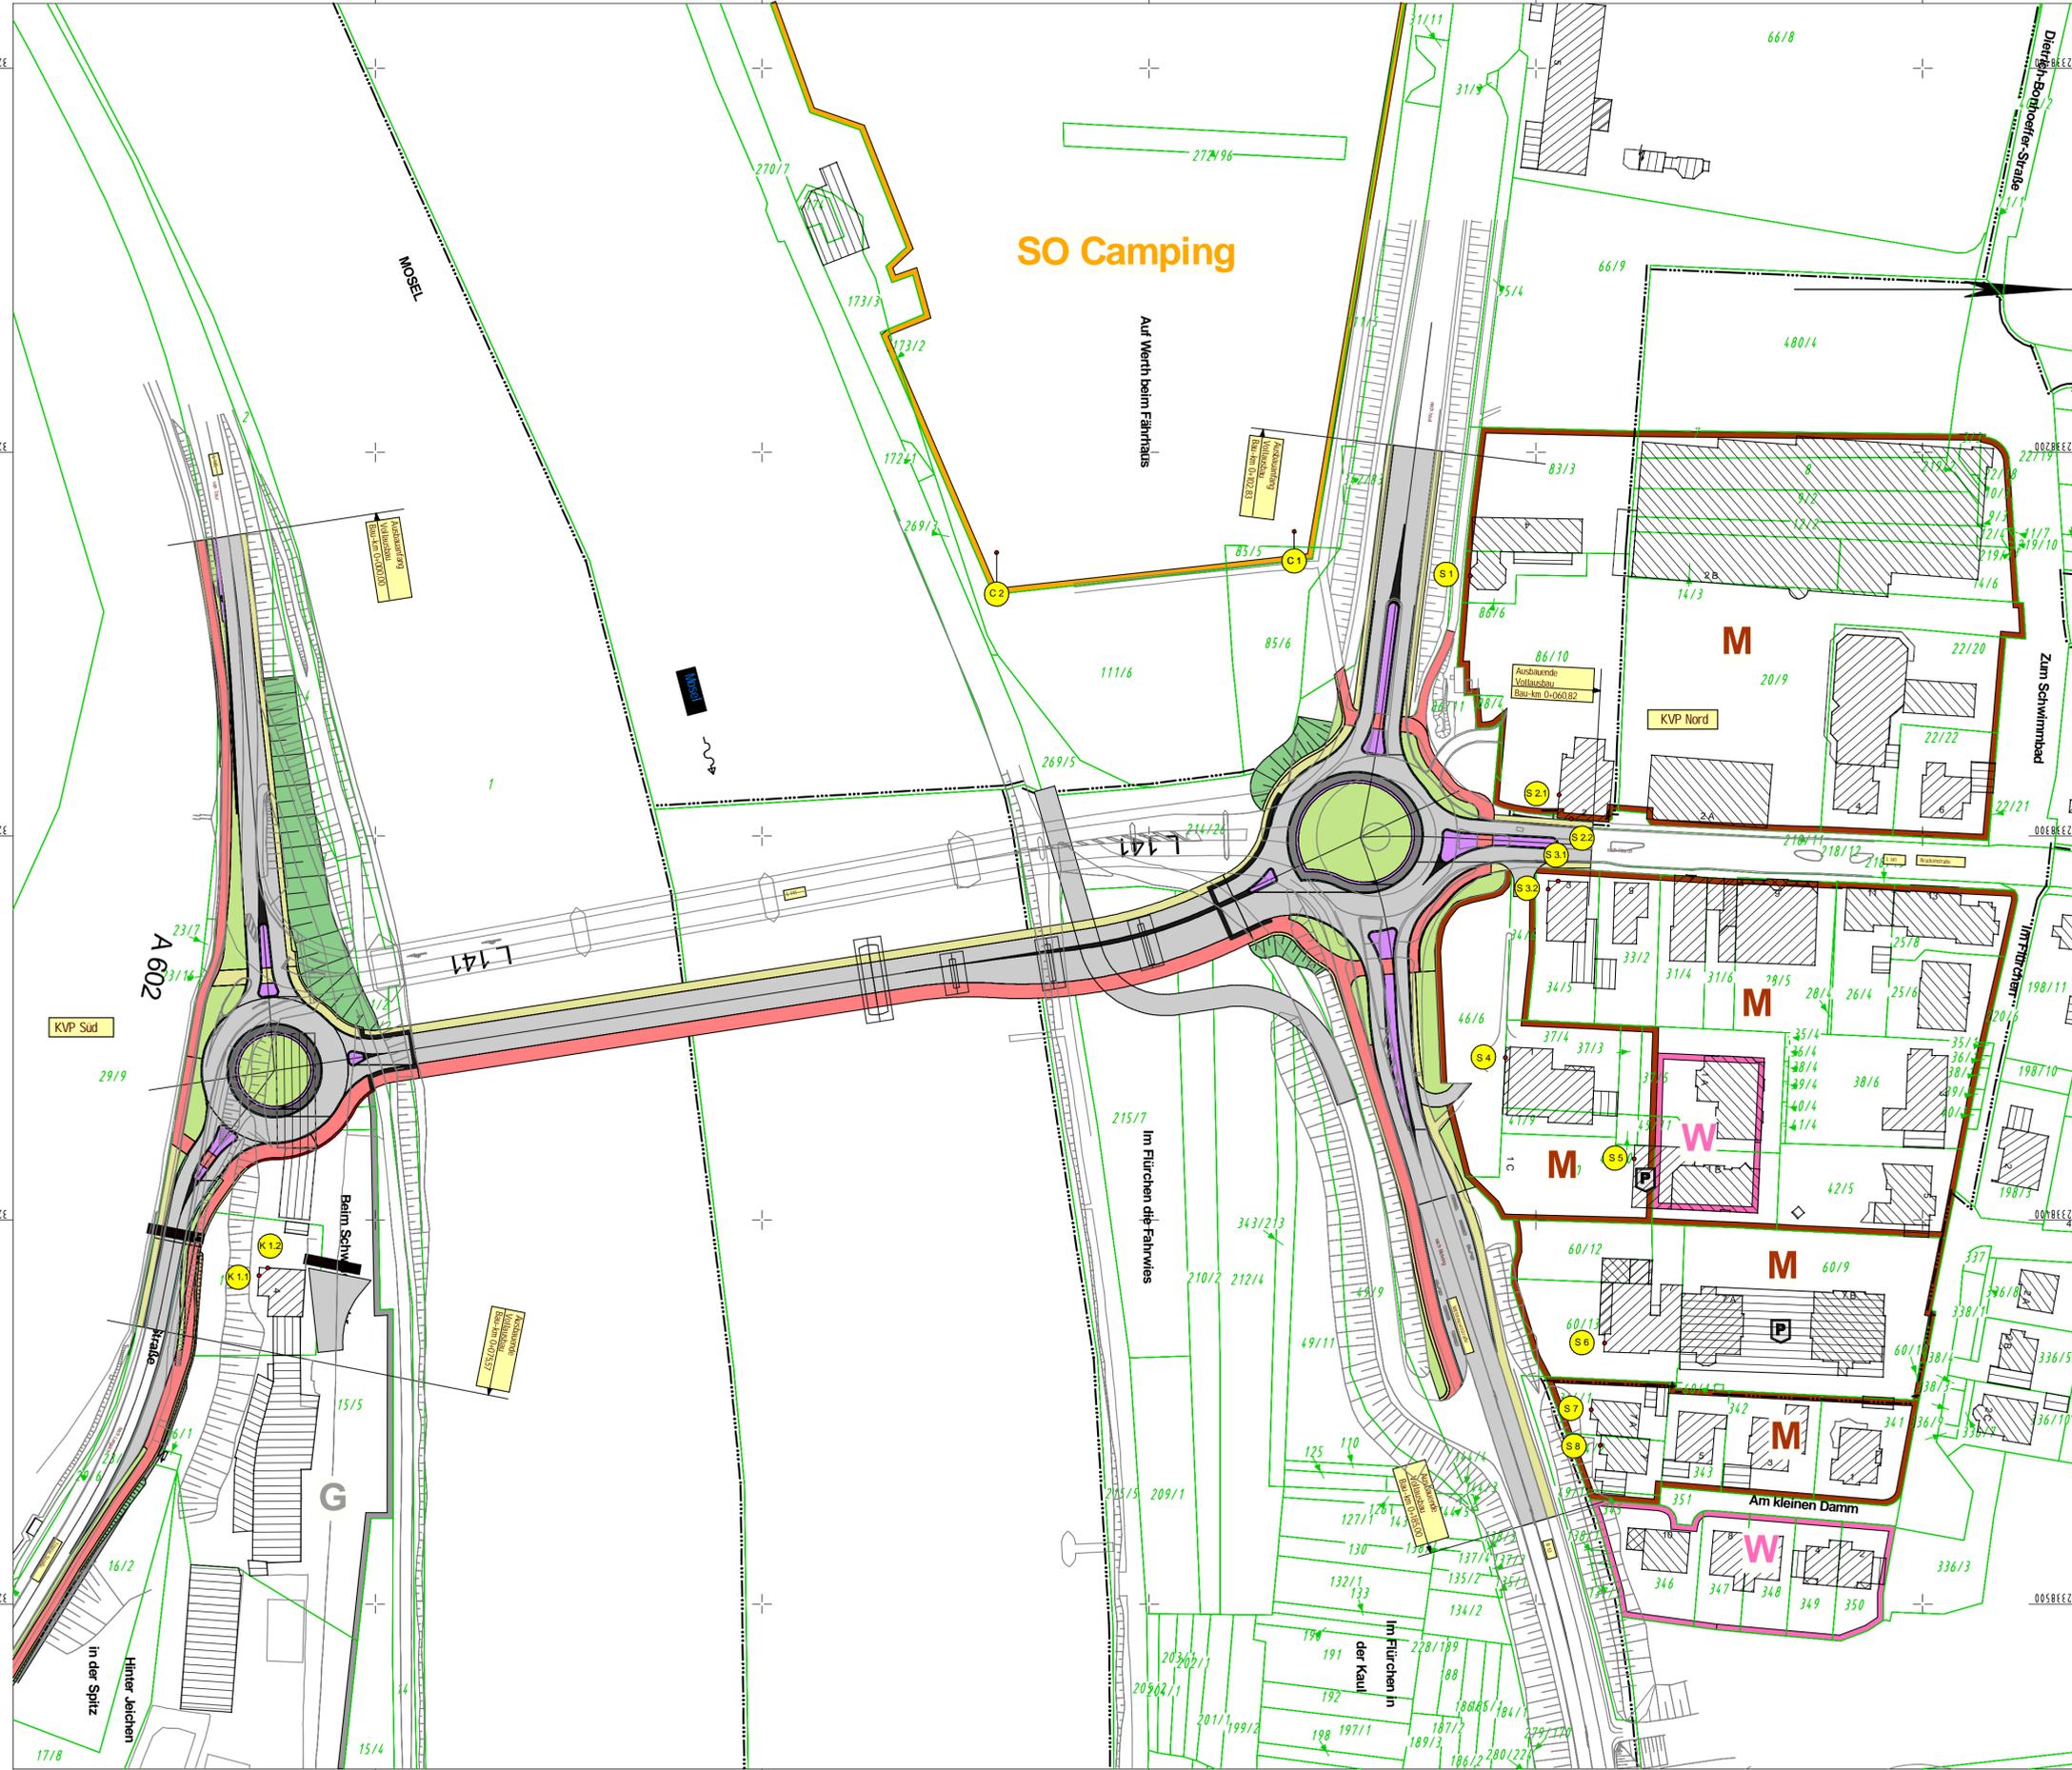

Y 32338543.027
X 5520206.410

Y 32338543.027
X 5520741.410

Immissionsschutz

- Lärmschutzwand
- Lärmschutzwahl
- Objekt - Nr. ohne / mit Grenzwertüberschreitung
- Gebäudeseiten mit Grenzwertüberschreitung
- Außenwohnbereich ohne / mit Grenzwertüberschreitung (B=Balkon, T=Terrasse, F=Freisitz)

Gebiete und Flächen

vorhanden	geplant	
		Wohnbaufläche
		gemischte Baufläche
		gewerbliche Baufläche
		Sonderbaufläche
		Gemeinbedarf

Entwurfsbearbeitung: Königsbahnstraße 5 66538 Neunkirchen Tel.: 06821-9062-0 Fax: 06821-9062-62 Internet: www.ing-kohls.de E-Mail: plan@ing-kohls.de	Projekt-Nr.: Z-5964	
	Datum	Zeichen
	bearbeitet:	Januar 2020 H. Müller
	gezeichnet:	Januar 2020 J. Sievert
	geprüft:	Januar 2020 G. Kohls

Rheinland-Pfalz

Landesbetrieb Mobilität
Trier
Dasbachstr.15 c - 54292 Trier
Tel: 0651/9796-0 - Fax: 0651/9796-1480

L 141
Ersatzneubau Moselbrücke Schweich
Schalltechnische Untersuchung

Anlage: 17.2
Blatt Nr.: 1
Maßnahmen Nr.: A.22-11-0042.01.100100

	Datum	
bearbeitet		
gezeichnet		
geprüft		
Lageplan		M 1: 1.000
von NK:		nach NK:

Entwurfsprüfung: LBM Trier:	Datum	Name
Straßenplanung:	01.03.2021	gez. M. Kuhn
Landespflege:		
Immissionsschutz:		
Nr.	Art der Änderung	Datum
1		
2		
3		
4		
5		
6		

aufgestellt:

gez. i.V. Bartnick

Trier, den 01.03.2021

Datum Vermessung: 08/2016
Datum Luftbild: 12/2019
Datengrundlage Geobasisdaten:
©LBM/GeoBasis-DE/BKG/LVermGeoRP2017, dl-del-by-2.0