



# Straßenquerschnitt L 148 Süd - Achse 200

## M 1:50

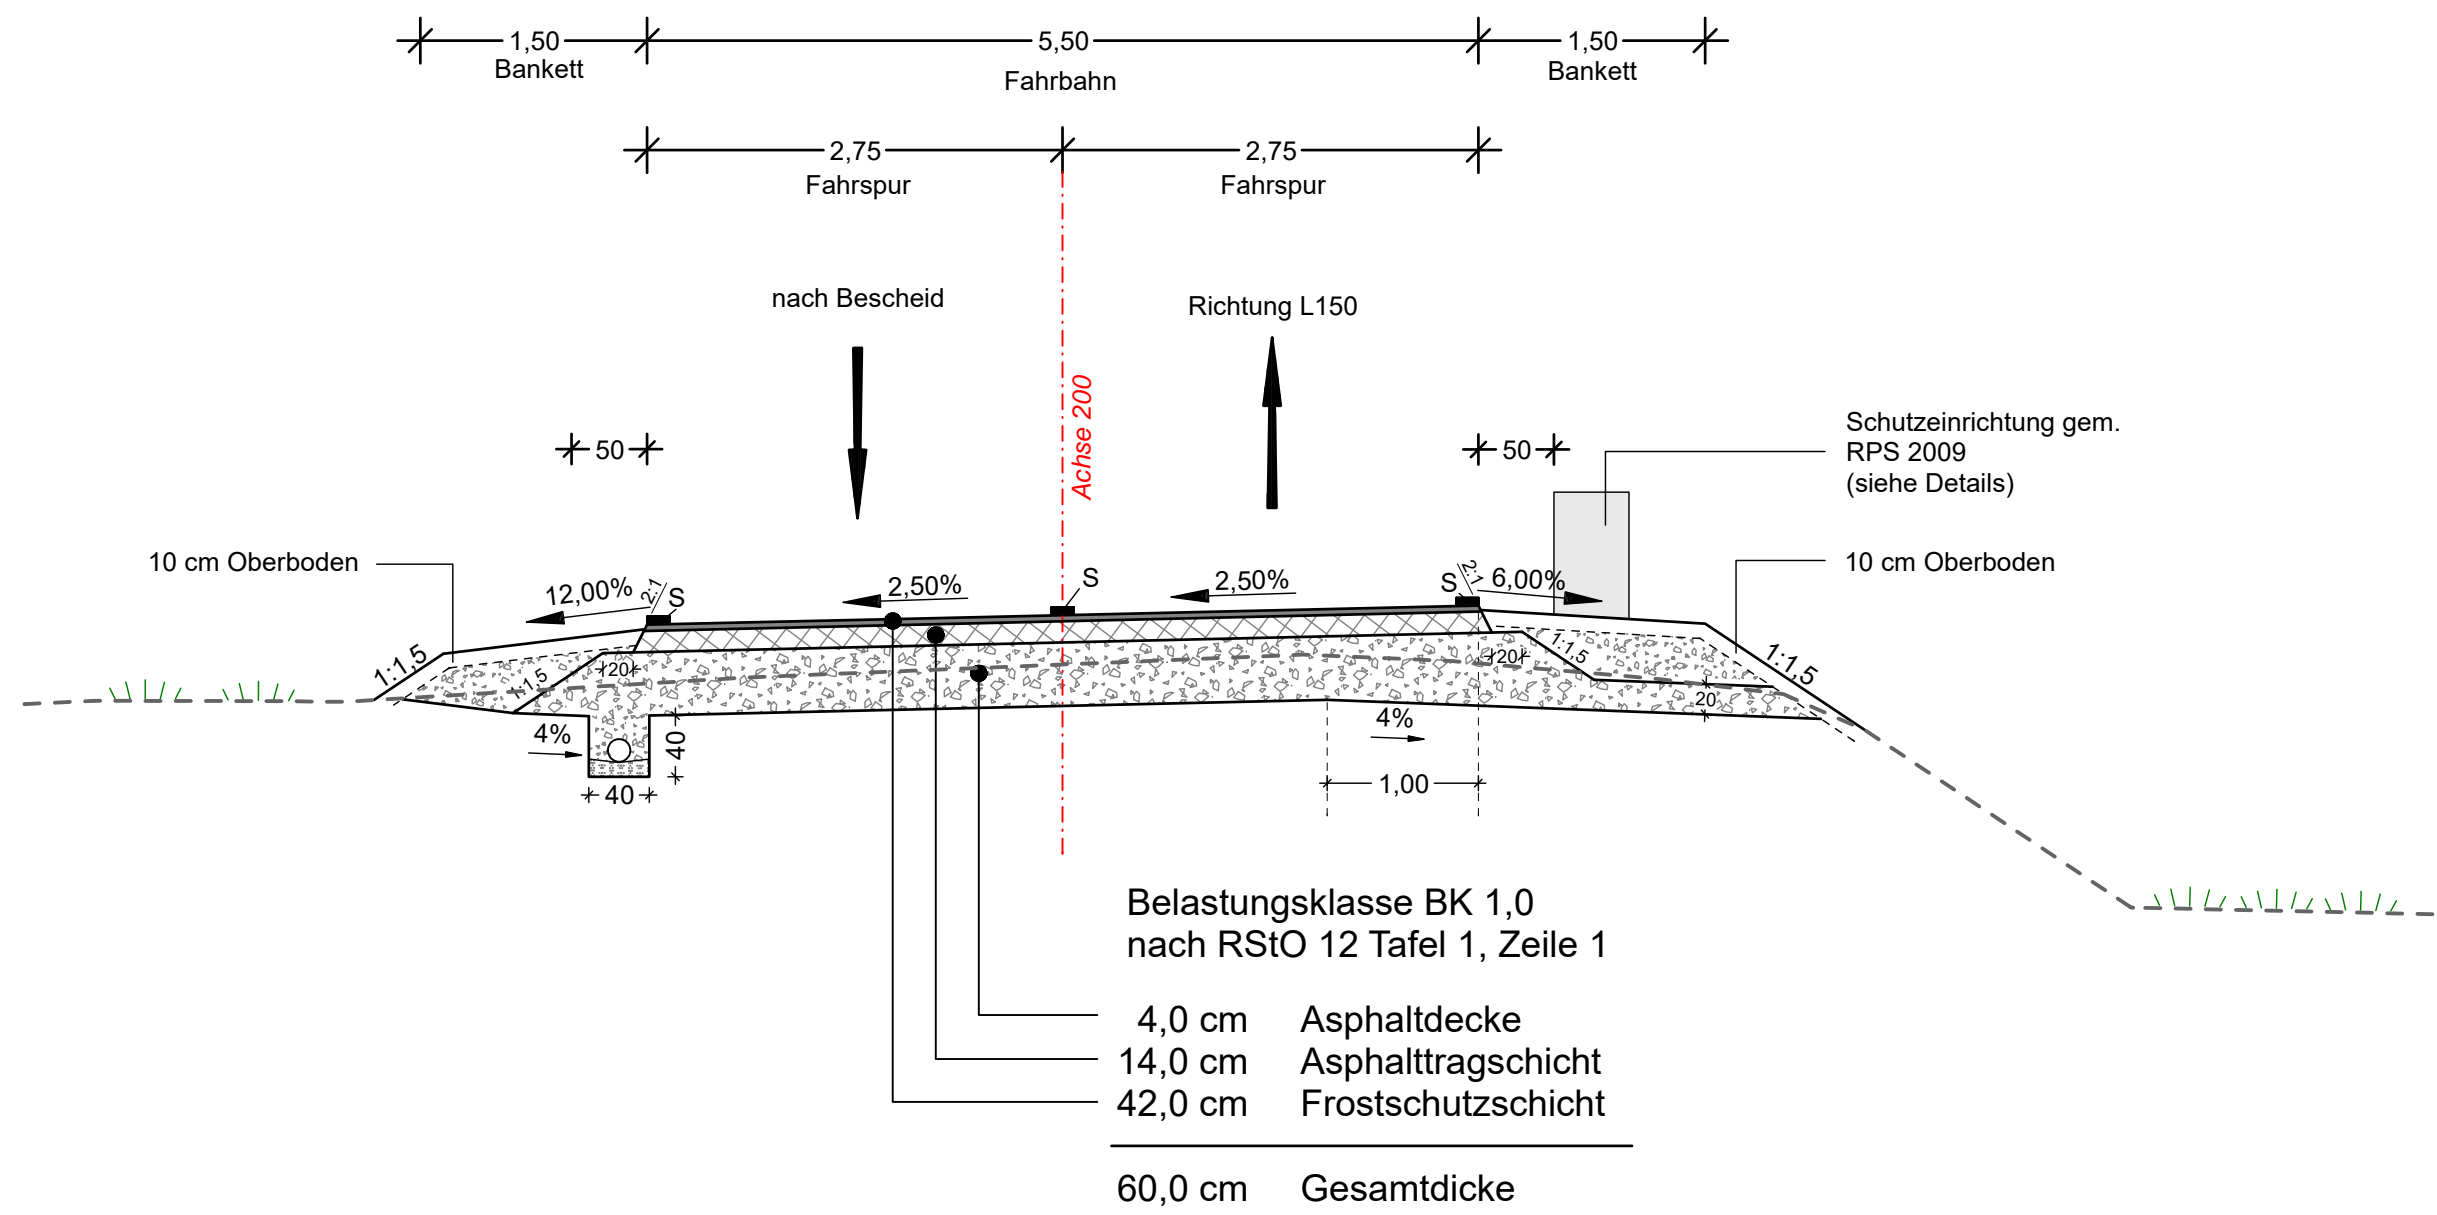


### Detail Fahrbahnteiler

#### M 1:50

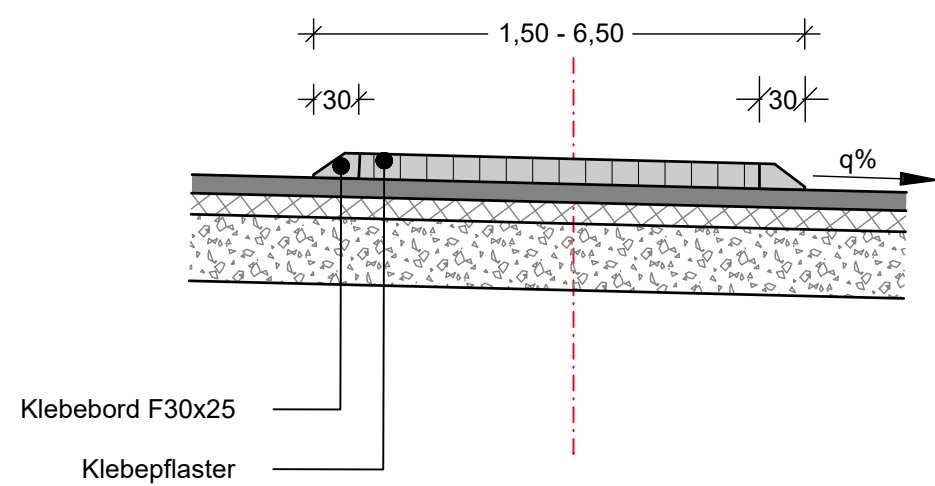

### Detail Klebebord



#### M 1:10

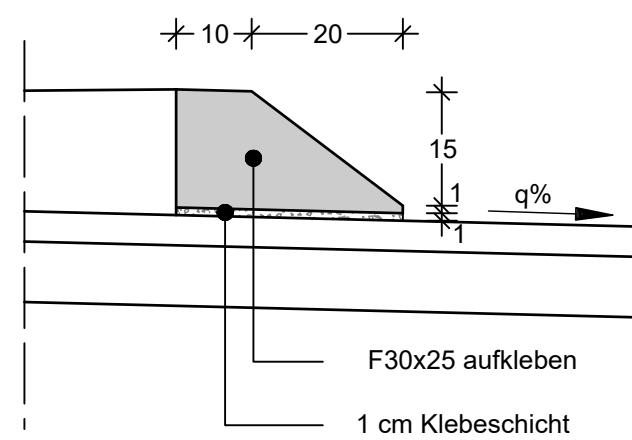

### Detail Schutzeinrichtungen

#### M 1:50

Bau-km 3+485 - 3+513  
N2-W3 (z. B. Eco-Safe 2.0)

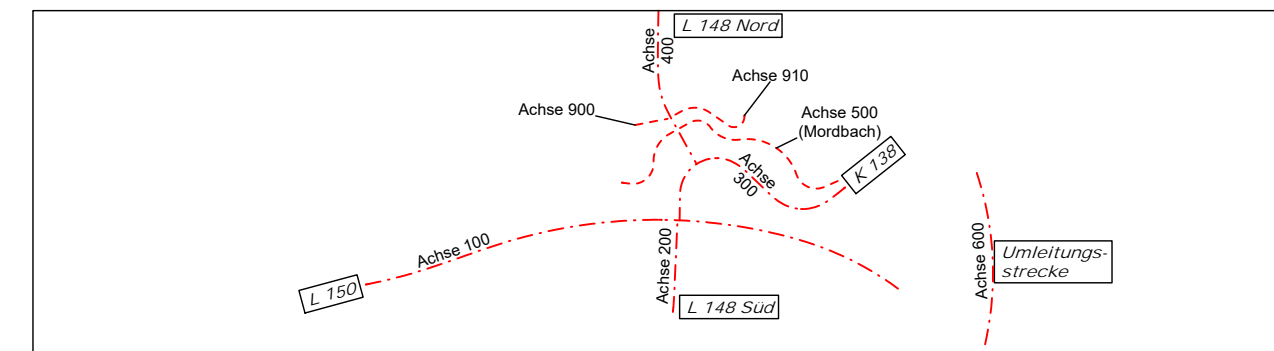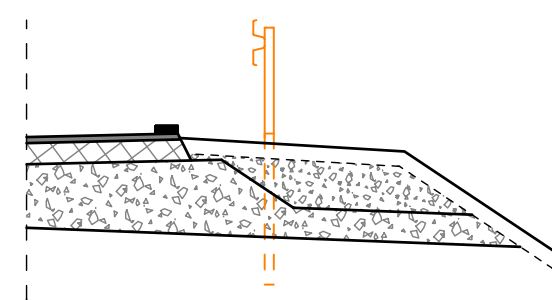

c			
b			
a			
Nr.	Art der Änderung	Datum	Name

Entwurfsbearbeitung:	Projekt-Nr.: P01091006		
<b>BARD+SAUTHER GMBH</b> BERATENDE INGENIEURE <small>Europadlee 10   Tel. 0681/926 50-0   mail@bs-bi.de          66113 Saarbrücken   Fax 0681/926 50-29   www.bs-bi.de</small>	Datum	Name	
	bearbeitet:	11/2020	Willms
	gezeichnet:	11/2020	Hoffmann T.
	geprüft:	11/2020	<i>J.Pul</i>

Entwurfsbearbeitung:	Datum	Name	
<b>Landesbetrieb Mobilität</b> Trier Dasbachstraße 15c 54292 Trier Tel.: 0651/9796-0 Fax: 0651/9796-1480	bearbeitet:		
	gezeichnet:		
	geprüft:	16.11.2020	<i>J.Pul</i>

## FESTSTELLUNGSENTWURF

Straßenbauverwaltung:	Unterlage: 14.2 Blatt-Nr.: 2
<b>Rheinland-Pfalz</b>	<b>Straßenquerschnitt</b> <b>L 148 Süd</b>

PROJIS-Nr.:	SAP-Nr.:	Maßstab: 1:50
-------------	----------	---------------

L 150, L 148, K 138  
KP Büdlicherbrück

aufgestellt:  
Trier, den 17.11.2020

*J.Pul*

stv. Dienststellenleiter