




# Regelquerschnitte Wirtschaftsweg

## M 1:50

### Wirtschaftsweg unbefestigt

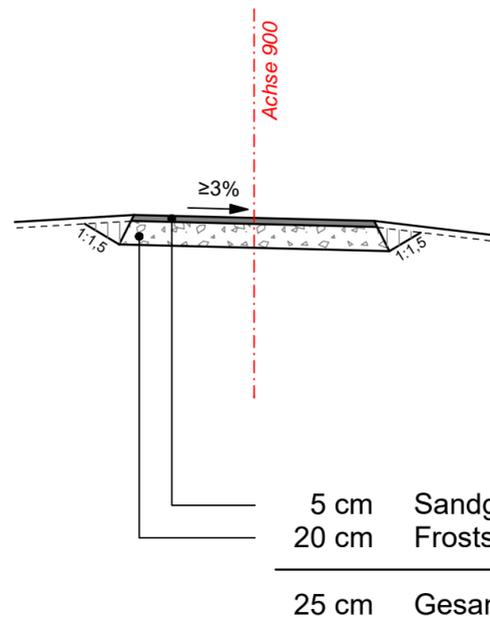

### Wirtschaftsweg befestigt

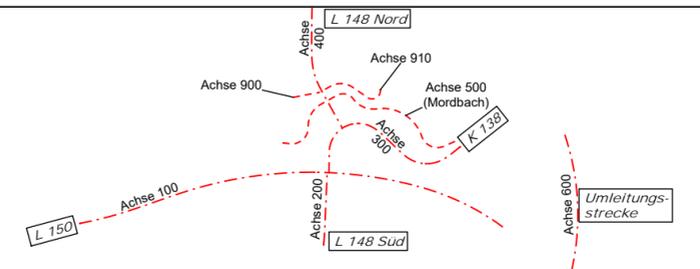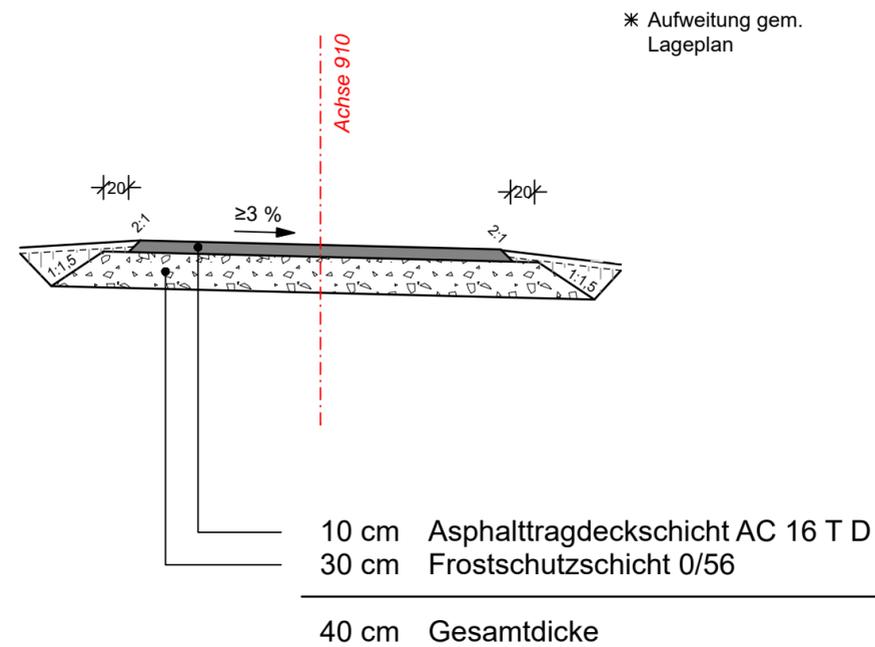

c			
b			
a			
Nr.	Art der Änderung	Datum	Name

Entwurfsbearbeitung:	Projekt-Nr.: P01091006			
 <b>BARD+SAUTHER GMBH</b> BERATENDE INGENIEURE Europaallee 10 66113 Saarbrücken Tel. 0681/926 50-0 Fax 0681/926 50-29 mail@bs-bi.de www.bs-bi.de	Datum	Name		
	bearbeitet:	11/2020	Willms	
	gezeichnet:	11/2020	Hoffmann T.	
	geprüft:	11/2020	<i>[Signature]</i>	


Entwurfsbearbeitung:	Landesbetrieb Mobilität Trier Dasbachstraße 15c 54292 Trier Tel.: 0651/9796-0 Fax: 0651/9796-1480		
	Datum	Name	
	bearbeitet:		
	gezeichnet:		
	geprüft:	16.11.2020	<i>[Signature]</i>

## FESTSTELLUNGSENTWURF

Straßenbauverwaltung:	 <b>Rheinland-Pfalz</b>		Unterlage: 14.2 Blatt-Nr.: 5
			Regelquerschnitt Wirtschaftsweg

PROJIS-Nr.:	SAP-Nr.:	Maßstab: 1:50
-------------	----------	---------------

L 150, L 148, K 138  
KP Büdlicherbrück

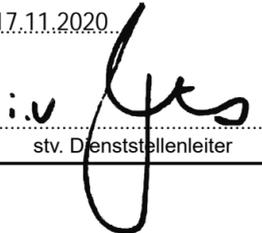aufgestellt: Trier, den 17.11.2020	 stv. Dienststellenleiter