
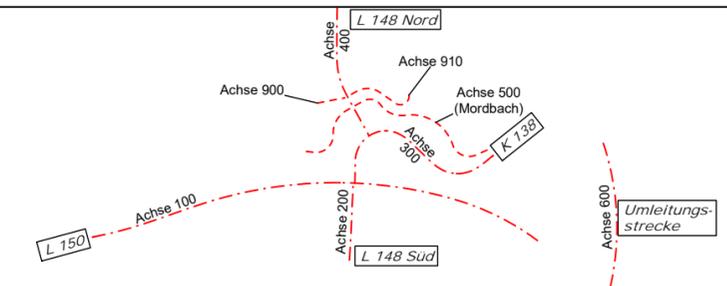


Regelquerschnitt Umleitungsstrecke - Achse 600

M 1:50

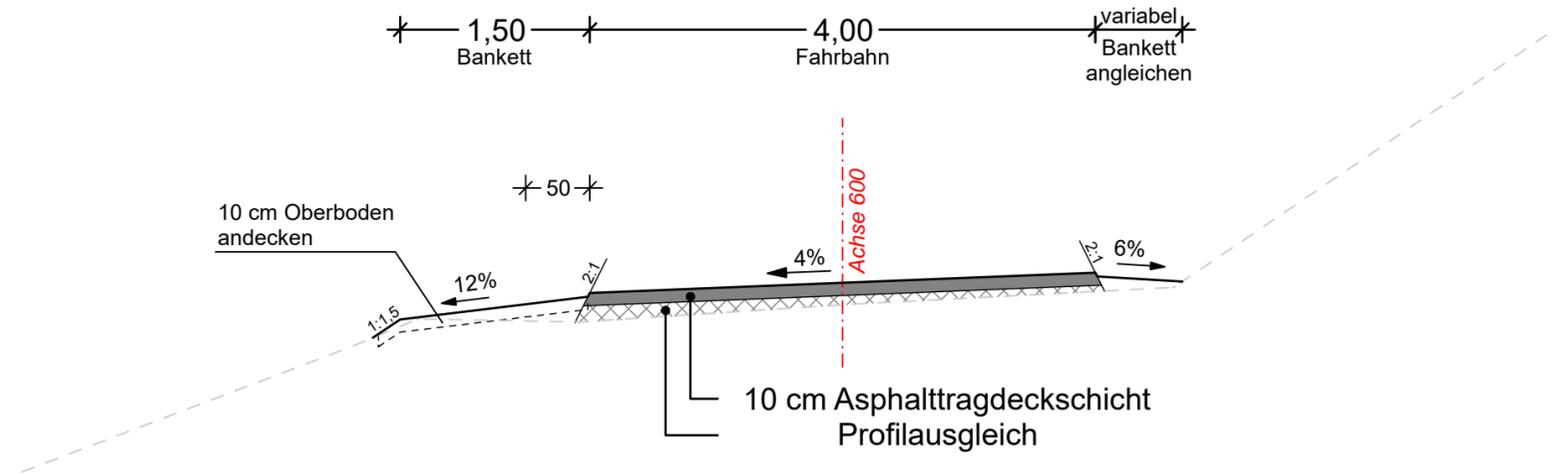

c			
b			
a			
Nr.	Art der Änderung	Datum	Name

Entwurfsbearbeitung:		Projekt-Nr.: P01091006	
 BARD+SAUTHER GMBH BERATENDE INGENIEURE <small>Europallee 10 66113 Saarbrücken Tel. 0681/926 50-0 Fax 0681/926 50-29 mail@bs-bi.de www.bs-bi.de</small>		Datum	Name
	bearbeitet:	11/2020	Willms
	gezeichnet:	11/2020	Hoffmann T.
	geprüft:	11/2020	<i>J. Hoffmann</i>

Entwurfsbearbeitung:		Datum		Name	
 Landesbetrieb Mobilität Trier Dasbachstraße 15c 54292 Trier Tel.: 0651/9796-0 Fax: 0651/9796-1480					
	bearbeitet:				
	gezeichnet:				
	geprüft:	16.11.2020			<i>J. Hoffmann</i>

FESTSTELLUNGSENTWURF

Straßenbauverwaltung:		Unterlage: 14.2 Blatt-Nr.: 6	
 Rheinland-Pfalz		Regelquerschnitt Umleitungsstrecke	

PROJIS-Nr.:	SAP-Nr.:	Maßstab:	1:50
-------------	----------	----------	------

L 150, L 148, K 138
 KP Büdlicherbrück

aufgestellt:
 Trier, den 17.11.2020.

i.v. Hoffmann
 stv. Dienststellenleiter