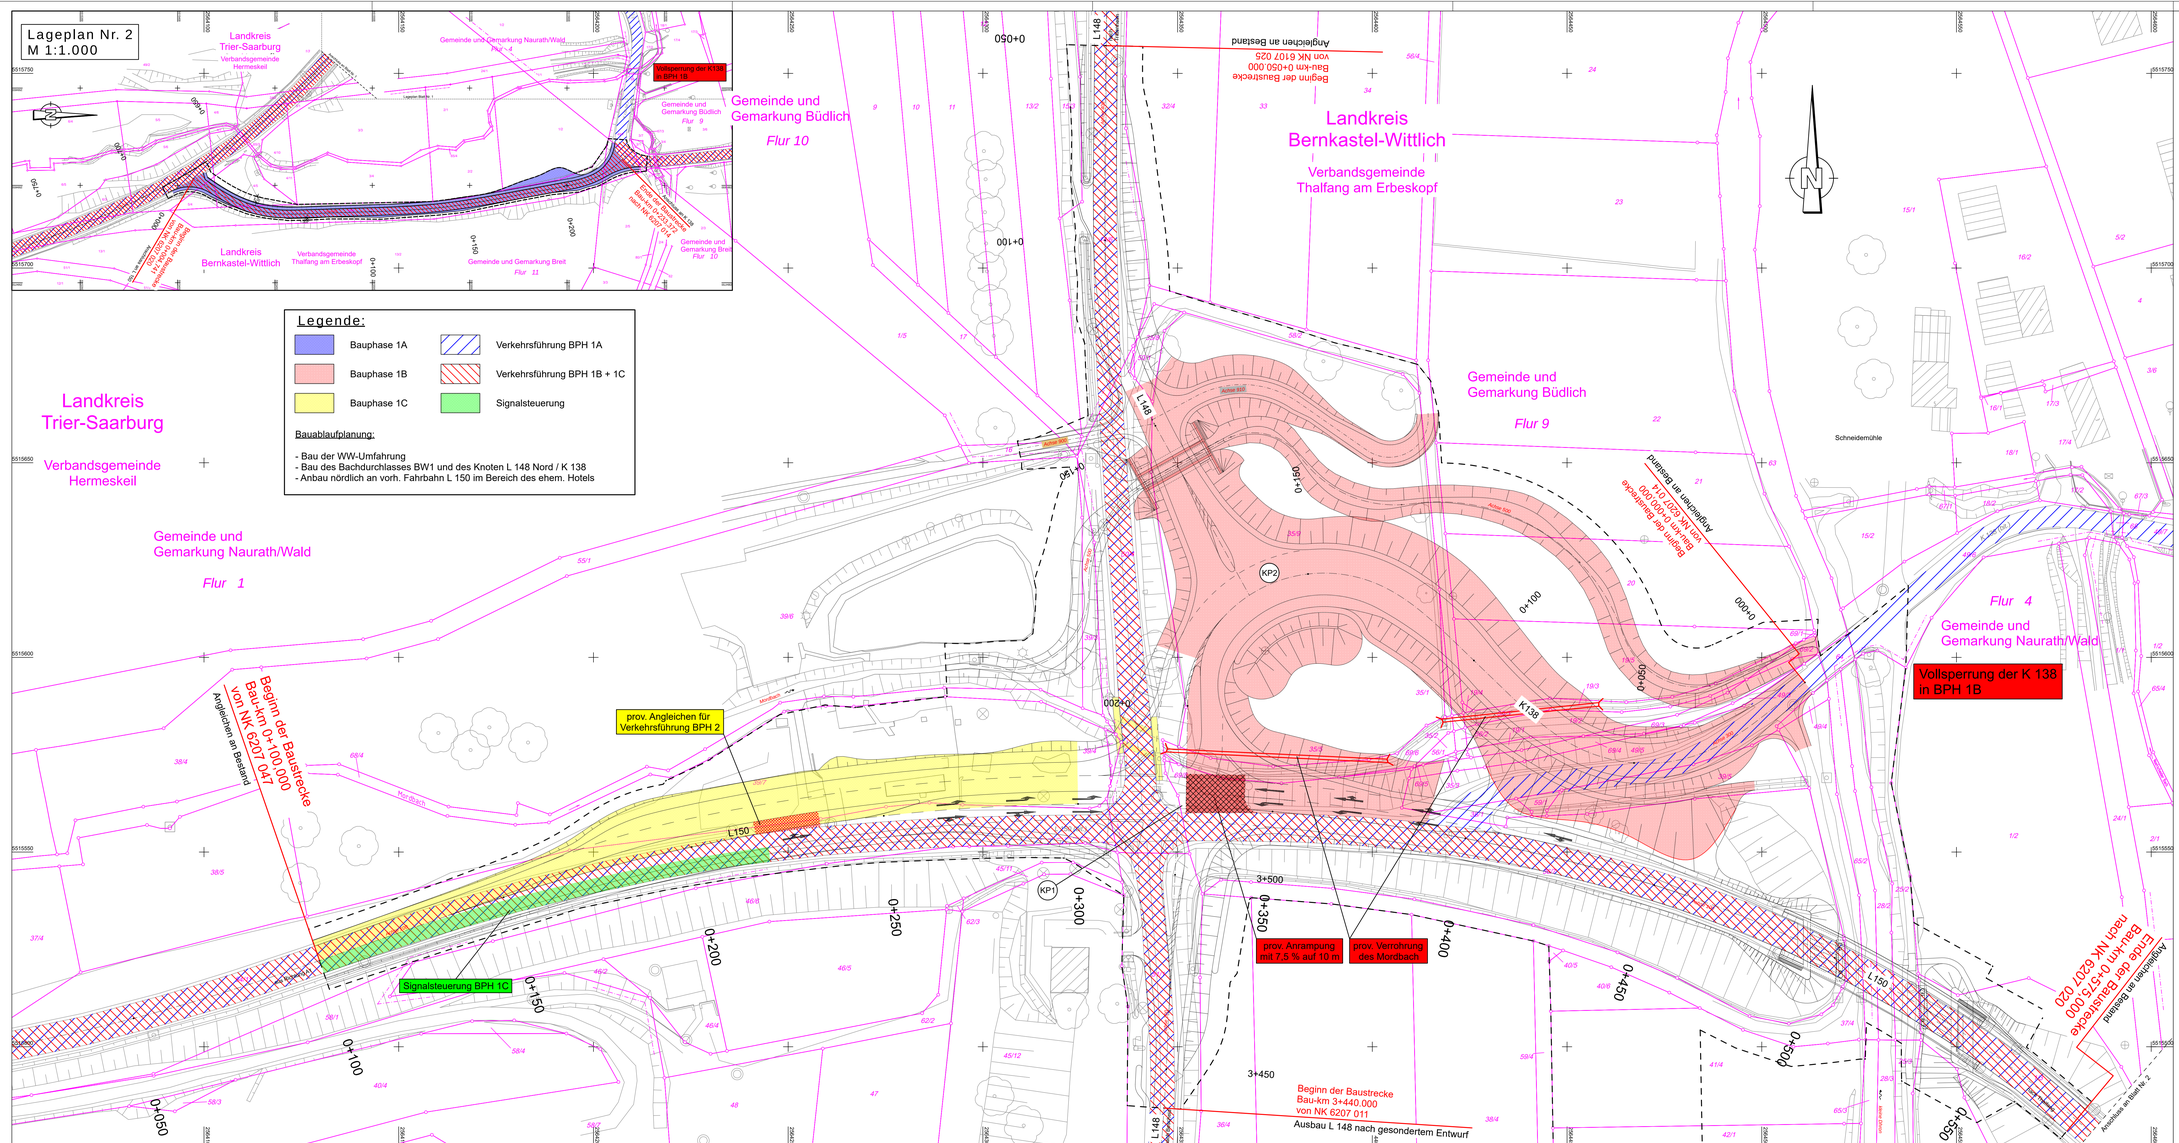

Nr.	Art der Änderung	Datum	Name
c			
b			
a			

NACHRICHTLICHE DARSTELLUNG

Entwurfsbearbeitung:
BARD+SAUTHER GMBH
BERATENDE INGENIEURE
Europastraße 10, 66578 Schiffweiler
Tel. 06825/926 50-0, Fax 06825/926 50-29, mail@bsi-bu.de, www.bsi-bu.de

Projekt-Nr.: P01091006	Datum	Name
bearbeitet:	11/2020	Willms
gezeichnet:	11/2020	Willms
geprüft:	11/2020	

Entwurfsbearbeitung:
Landesbetrieb Mobilität Trier
Dasbachstraße 15c
54292 Trier
Tel.: 0651/9796-0
Fax: 0651/9796-1480

	Datum	Name
bearbeitet:		
gezeichnet:		
geprüft:	16.11.2020	

FESTSTELLUNGSENTWURF

Straßenbauverwaltung: RheinlandPfalz

Unterlage: 16 Blatt-Nr.: 1

Bauphasenplan BPH1

PROJIS-Nr.: SAP-Nr.: Maßstab: 1:500

L 150, L 148, K 138
KP Büdlicherbrück

aufgestellt: Trier, den 17.11.2020

i.V.
stv. Dienststellenleiter

© LVermGeoRP (GeoBasis-DE) 2020 (DL-DE/BY-2-0) 132,0 cm x 59,4 cm = 0,784 m²