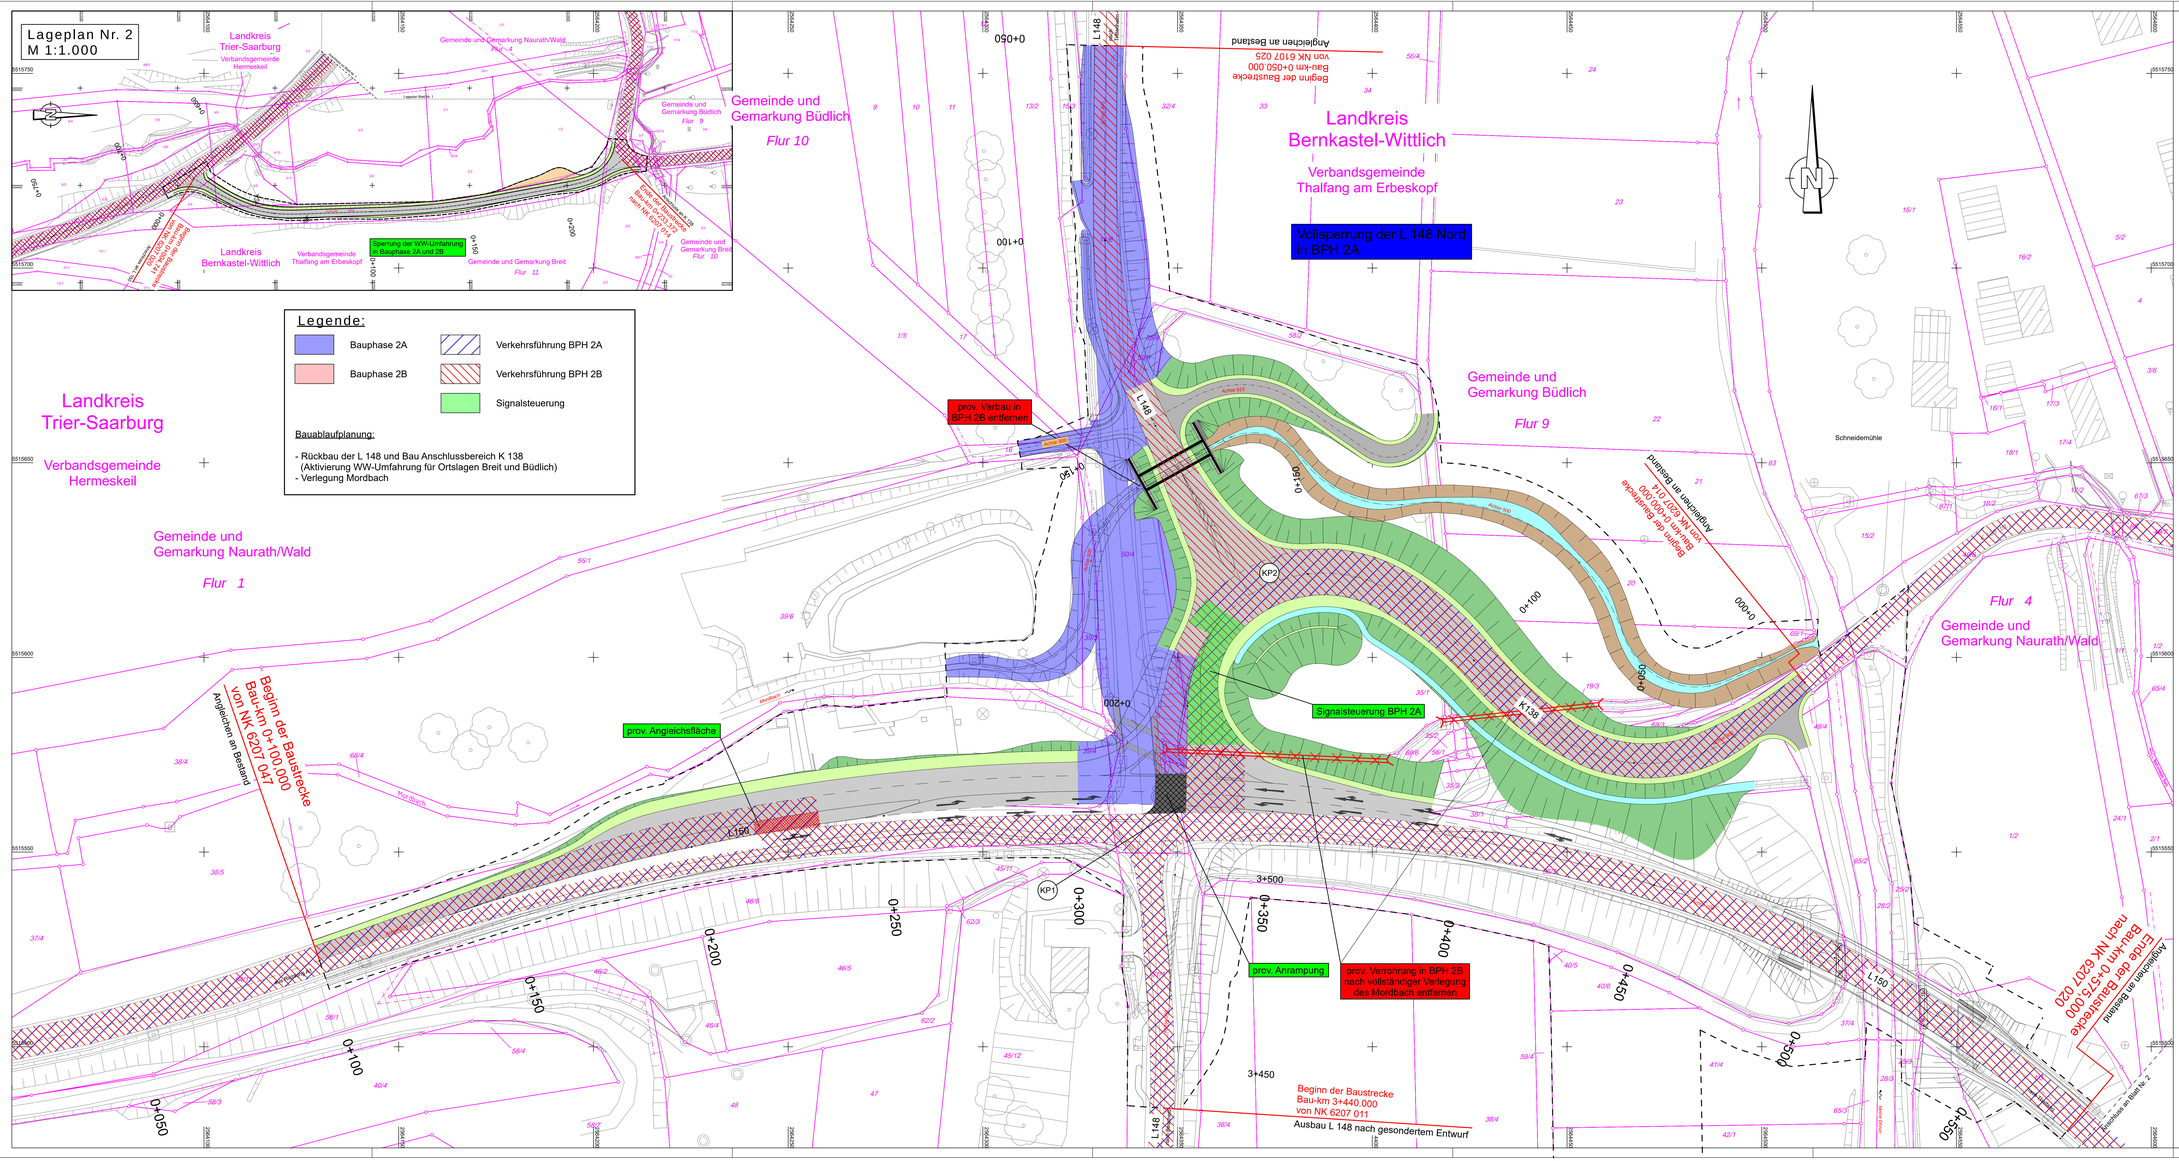

Nr.	Art der Änderung	Datum	Name
c			
b			
a			

NACHRICHTLICHE DARSTELLUNG

Entwurfsbearbeitung:
BSBI BARD+SAUTHER GMBH BERATENDE INGENIEURE
Europaallee 10 66113 Saarbrücken Tel. 0681/926 50-0 Fax 0681/926 50-29 mail@bsi-bi.de www.bsi-bi.de

Projekt-Nr.: P01091006

	Datum	Name
bearbeitet:	11/2020	Willms
gezeichnet:	11/2020	Willms
geprüft:	11/2020	

Entwurfsbearbeitung:
LBM Landesbetrieb Mobilität Trier
Dasbachstraße 15c
54292 Trier
Tel.: 0651/9796-0
Fax: 0651/9796-1480

	Datum	Name
bearbeitet:		
gezeichnet:		
geprüft:	16.11.2020	

FESTSTELLUNGSENTWURF

Straßenbauverwaltung: RheinlandPfalz

Unterlage: 16 Blatt-Nr.: 2

Bauphasenplan BPH2

PROJIS-Nr.: SAP-Nr.: Maßstab: 1:500

L 150, L 148, K 138
KP Büdlicherbrück

aufgestellt:
Trier, den 17.11.2020

i.V.
stv. Dienststellenleiter

132,0 cm x 69,4 cm = 0,784 m²