


Längsschnitt Einleitstelle 1

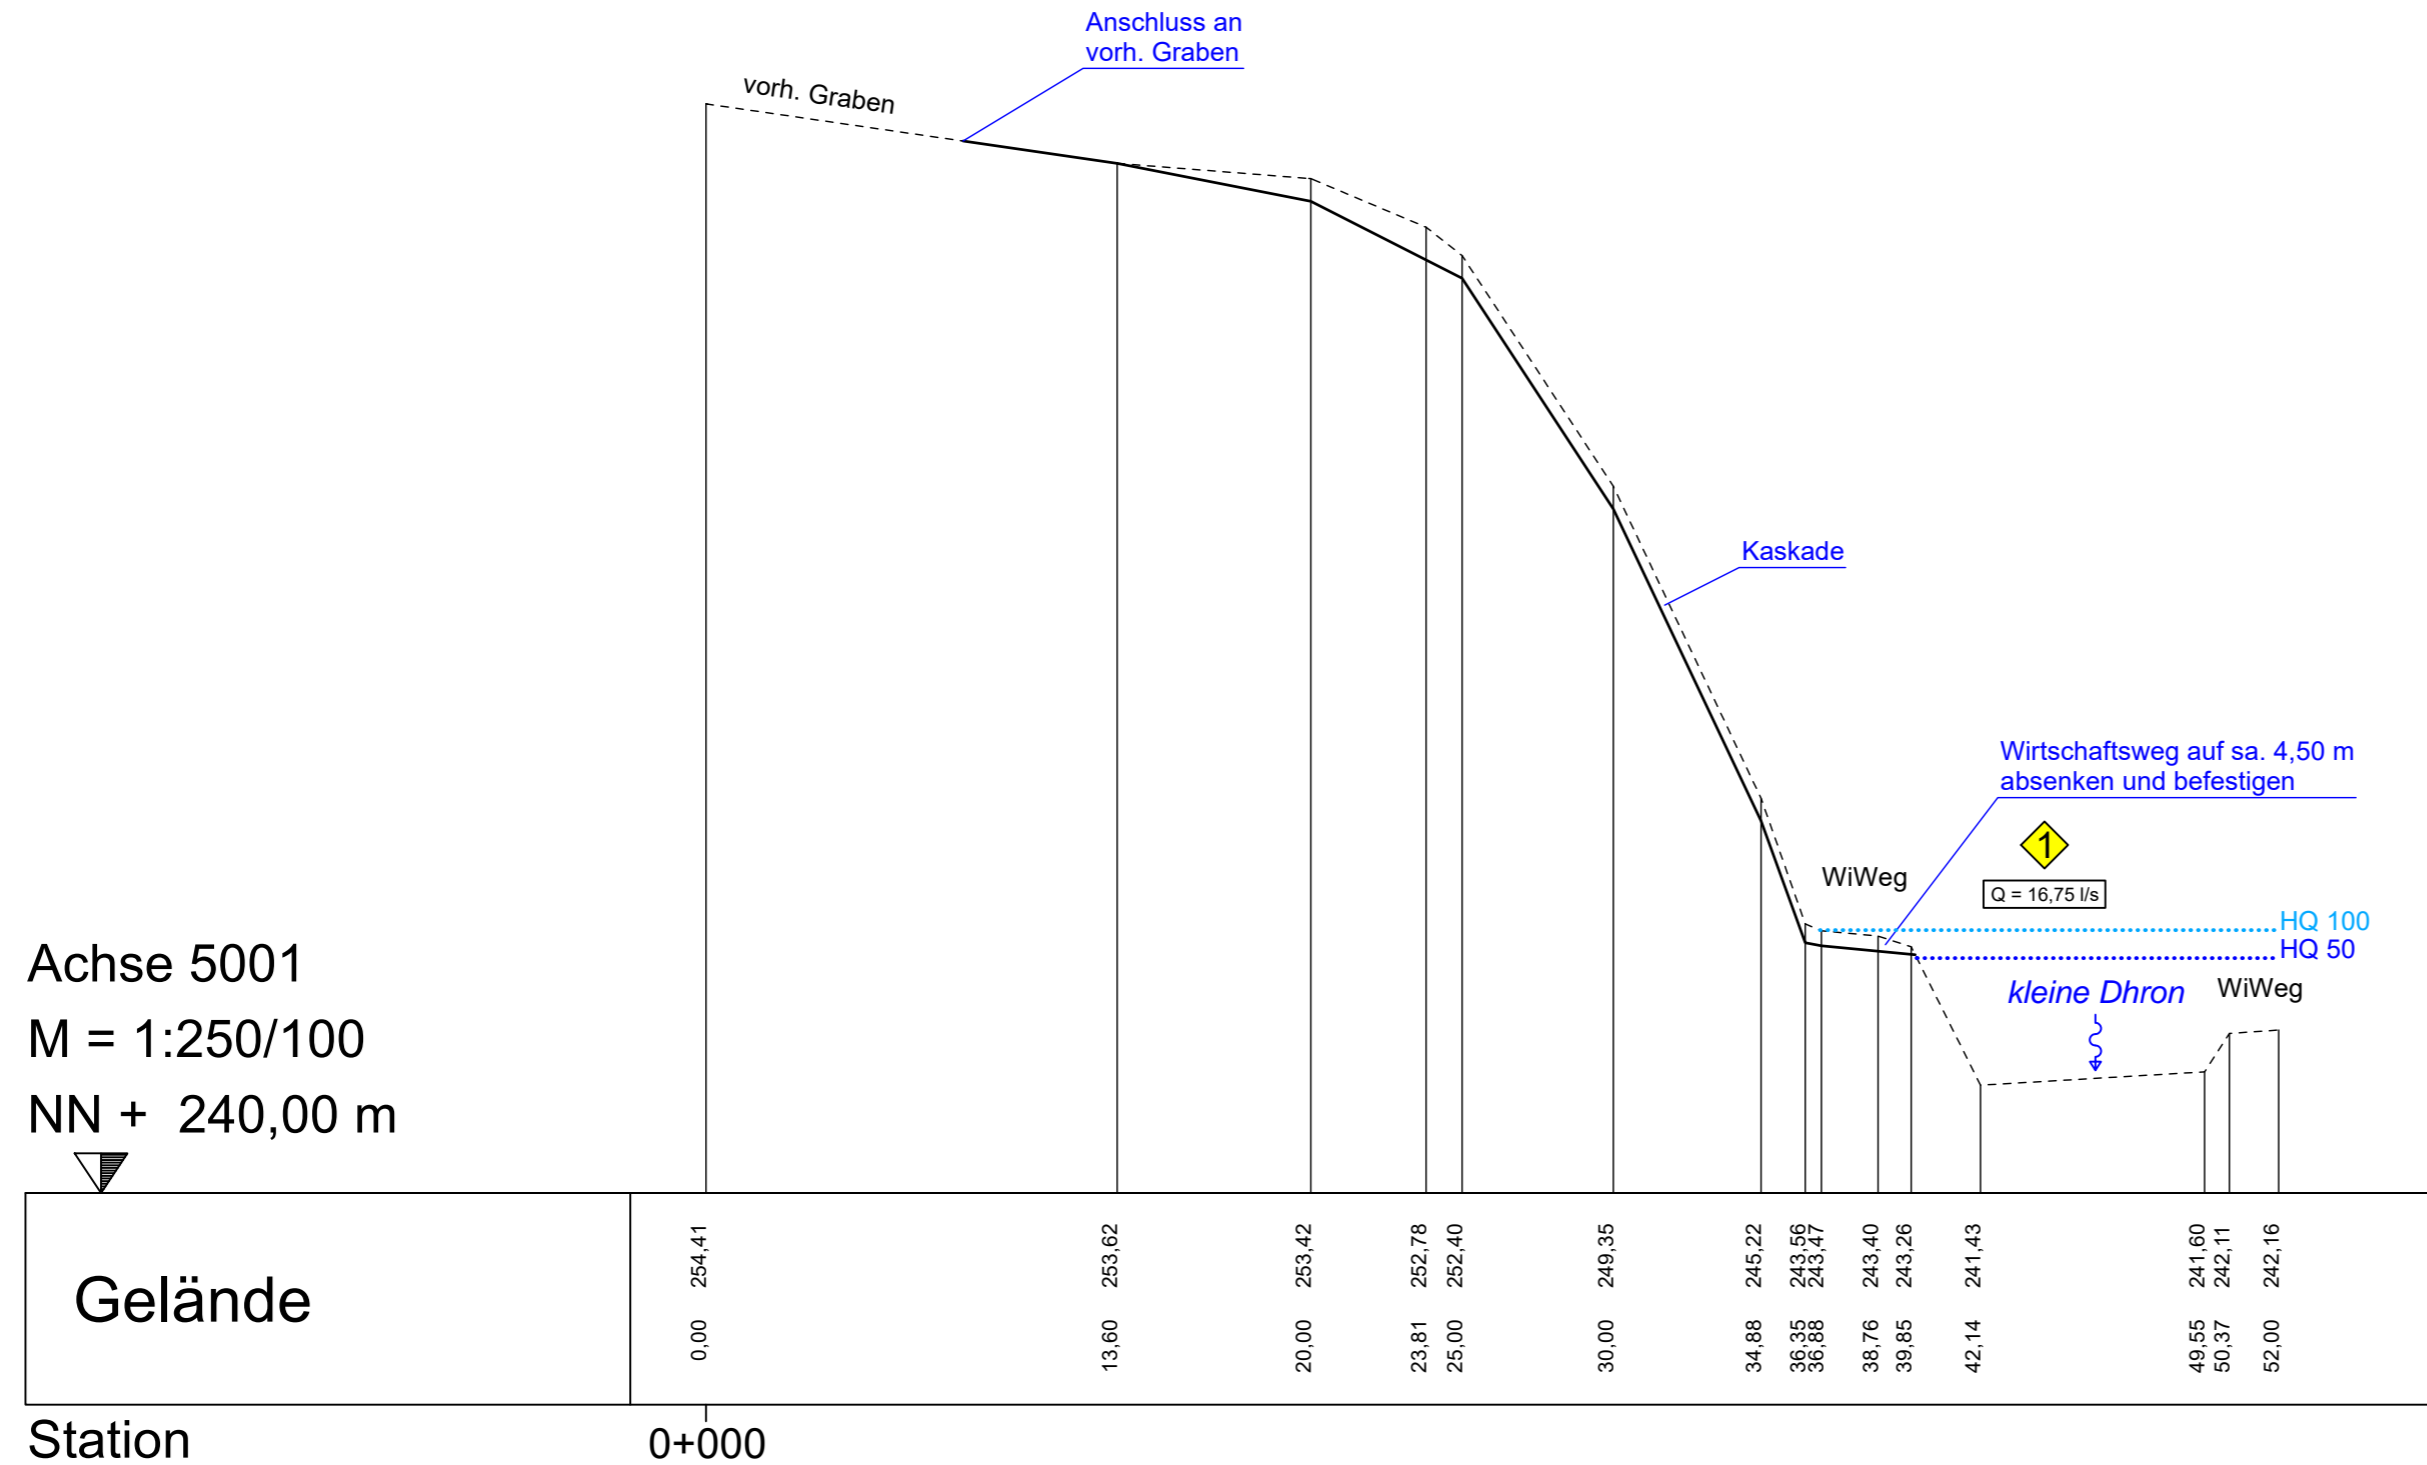

c			
b			
a			
Nr.	Art der Änderung	Datum	Name

Entwurfsbearbeitung:		Projekt-Nr.: P01091006		
BSBI Europaallee 10 66113 Saarbrücken	BARD+SAUTHER GMBH BERATENDE INGENIEURE Tel. 0681/926 50-0 Fax 0681/926 50-29 mail@bs-bi.de www.bs-bi.de	Datum	Name	
		bearbeitet:	11/2020	Johannsen
		gezeichnet:	11/2020	Arth-Lippold
		geprüft:	11/2020	<i>[Signature]</i>

Entwurfsbearbeitung:		Datum		Name	
LBM	Landesbetrieb Mobilität Trier Dasbachstraße 15c 54292 Trier Tel.: 0651/9796-0 Fax: 0651/9796-1480		bearbeitet:		
	gezeichnet:				
	geprüft:	24.04.23			<i>[Signature]</i>

FESTSTELLUNGSENTWURF

Straßenbauverwaltung:		Unterlage: 18.4 Blatt-Nr.: 1	
Rheinland-Pfalz	Längsschnitt zur E1		

PROJIS-Nr.:	SAP-Nr.:	Maßstab:	1:250/100
-------------	----------	----------	-----------

L 150, L 148, K 138
 KP Büdlicherbrück

aufgestellt:
 Trier, den ...25.04.2023...

[Signature]
 Dienststellenleiter