Längsschnitt Einleitstelle 2

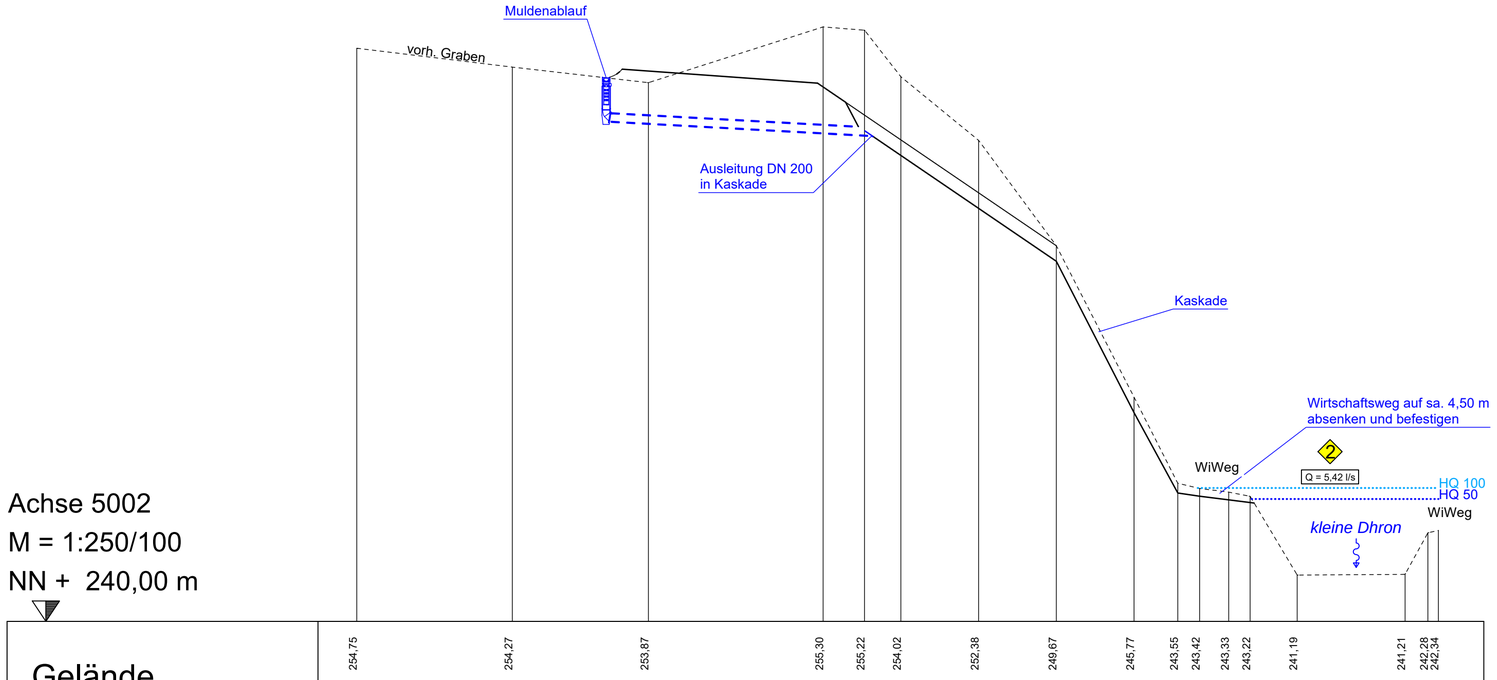

Nr.	Art der Änderung	Datum	Name
c			
b			
a			

Entwurfsbearbeitung:

BSBI BARD+SAUTHER GMBH BERATENDE INGENIEURE
Europaallee 10 66113 Saarbrücken
Tel. 0681/926 50-0 Fax 0681/926 50-29
mail@bs-bi.de www.bs-bi.de

Projekt-Nr.: P01091006		
	Datum	Name
bearbeitet:	11/2020	Johannsen
gezeichnet:	11/2020	Arth-Lippold
geprüft:	11/2020	

Entwurfsbearbeitung:

LBM

Landesbetrieb Mobilität
Trier
Dasbachstraße 15c
54292 Trier
Tel.: 0651/9796-0
Fax: 0651/9796-1480

	Datum	Name
bearbeitet:		
gezeichnet:		
geprüft:	24.04.23	

FESTSTELLUNGSENTWURF

Straßenbauverwaltung:
RheinlandPfalz

Unterlage: 18.4 Blatt-Nr.: 2

Längsschnitt zur E2

PROJIS-Nr.: SAP-Nr.: Maßstab: 1:250/100

L 150, L 148, K 138
KP Büdlicherbrück

aufgestellt:
Trier, den 25.04.2023

i.V.

Dienststellenleiter

66,0 cm x 29,7 cm = 0,196 m²

R:\CARD\84\L150-Buedlich > P184-02-A5002.PLT > P184-02-A5002 02.11.20 Sc