
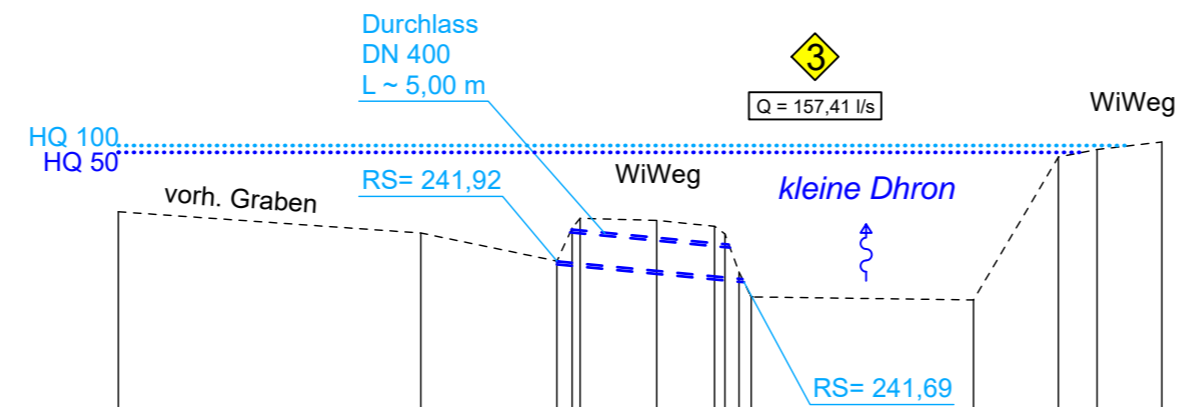


Längsschnitt Einleitstelle 3

Achse 5003
 M = 1:250/100
 NN + 235,00 m

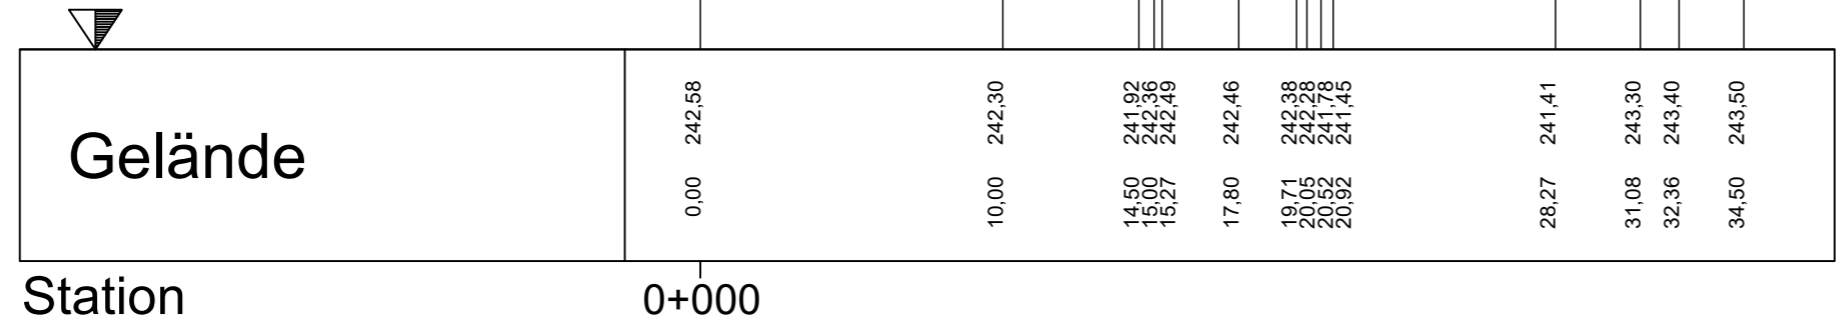

c			
b			
a			
Nr.	Art der Änderung	Datum	Name

Entwurfsbearbeitung:	Projekt-Nr.: P01091006		
BARD+SAUTHER GMBH BERATENDE INGENIEURE Europaallee 10 66113 Saarbrücken Tel. 0681/926 50-0 Fax 0681/926 50-29 mail@bs-bi.de www.bs-bi.de	Datum	Name	
	bearbeitet:	11/2020	Johannsen
	gezeichnet:	11/2020	Arth-Lippold
	geprüft:	11/2020	<i>[Signature]</i>

Entwurfsbearbeitung:	Landesbetrieb Mobilität Trier Dasbachstraße 15c 54292 Trier Tel.: 0651/9796-0 Fax: 0651/9796-1480		
	Datum	Name	
	bearbeitet:		
	gezeichnet:		
	geprüft:	24.04.23	<i>[Signature]</i>

FESTSTELLUNGSENTWURF

Straßenbauverwaltung:			Unterlage: 18.4 Blatt-Nr.: 3
			Längsschnitt zur E3

PROJIS-Nr.:	SAP-Nr.:	Maßstab: 1:250/100
-------------	----------	--------------------

L 150, L 148, K 138
 KP Büdlicherbrück

aufgestellt:
 Trier, den 25.04.2023...

[Signature]

.....
 Dienststellenleiter