


Längsschnitt Einleitstelle 4

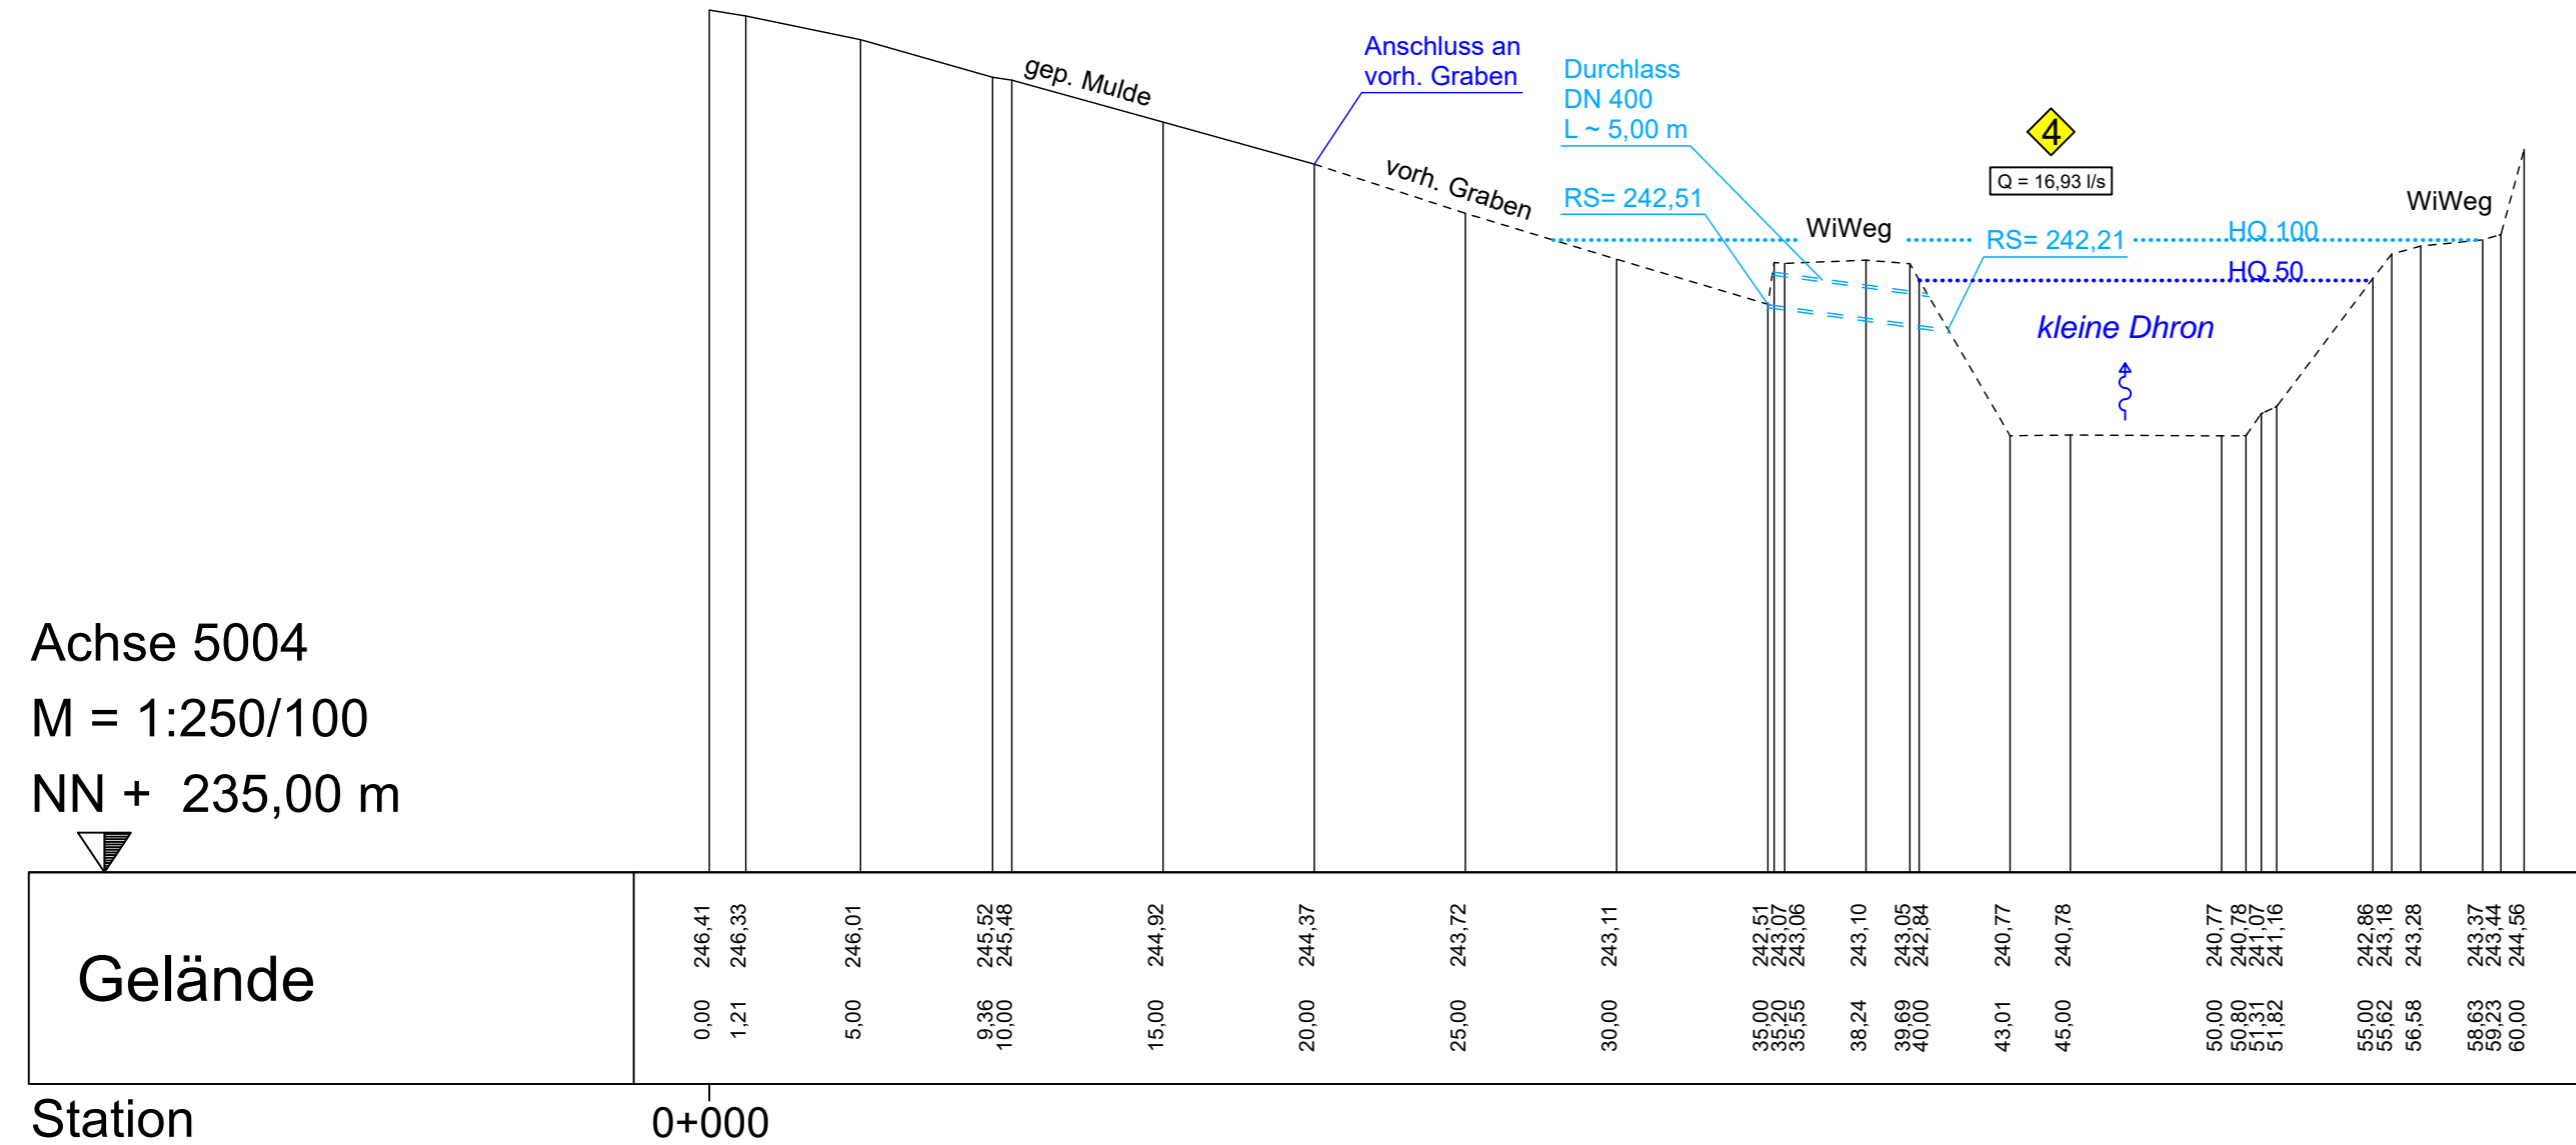

Achse 5004
M = 1:250/100
NN + 235,00 m

Station	0+000	0+005	0+010	0+015	0+020	0+025	0+030	0+035	0+040	0+045	0+050	0+055	0+060	0+065	0+070	0+075	0+080	0+085	0+090	0+095	0+100						
Gelände	246,41	246,33	246,01	245,52	245,46	244,92	244,37	243,72	243,11	242,51	243,07	243,06	243,10	243,05	242,84	240,77	240,78	240,77	240,78	241,07	241,16	242,86	243,37	243,44	244,56		
	0,00	1,21	5,00	9,36	10,00	15,00	20,00	25,00	30,00	35,00	35,20	35,55	38,24	39,69	40,00	43,01	45,00	50,00	50,80	51,31	51,82	55,00	55,62	56,58	58,63	59,23	60,00

c			
b			
a			
Nr.	Art der Änderung	Datum	Name

Entwurfsbearbeitung:	Projekt-Nr.: P01091006			
BARD+SAUTHER GMBH BERATENDE INGENIEURE Europaallee 10 66113 Saarbrücken Tel. 0681/926 50-0 Fax 0681/926 50-29 mail@bs-bi.de www.bs-bi.de	Datum	Name		
	bearbeitet:	11/2020	Johannsen	
	gezeichnet:	11/2020	Arth-Lippold	
	geprüft:	11/2020	<i>[Signature]</i>	

Entwurfsbearbeitung:	Datum			Name	
Landesbetrieb Mobilität Trier Dasbachstraße 15c 54292 Trier Tel.: 0651/9796-0 Fax: 0651/9796-1480	bearbeitet:				
	gezeichnet:				
	geprüft:	24.04.23			<i>[Signature]</i>

FESTSTELLUNGSENTWURF

Straßenbauverwaltung: Rheinland-Pfalz	Unterlage: 18.4 Blatt-Nr.: 4 Längsschnitt zur E4
---	---

PROJIS-Nr.:	SAP-Nr.:	Maßstab: 1:250/100
-------------	----------	--------------------

L 150, L 148, K 138
KP Büdlicherbrück

aufgestellt: 25.04.2023
Trier, den *[Signature]*
.....
Dienststellenleiter

R:\CARD84\150-Buedlich > P184-04-A5004.PLT > P184-04-A6004 02.11.20 Sc