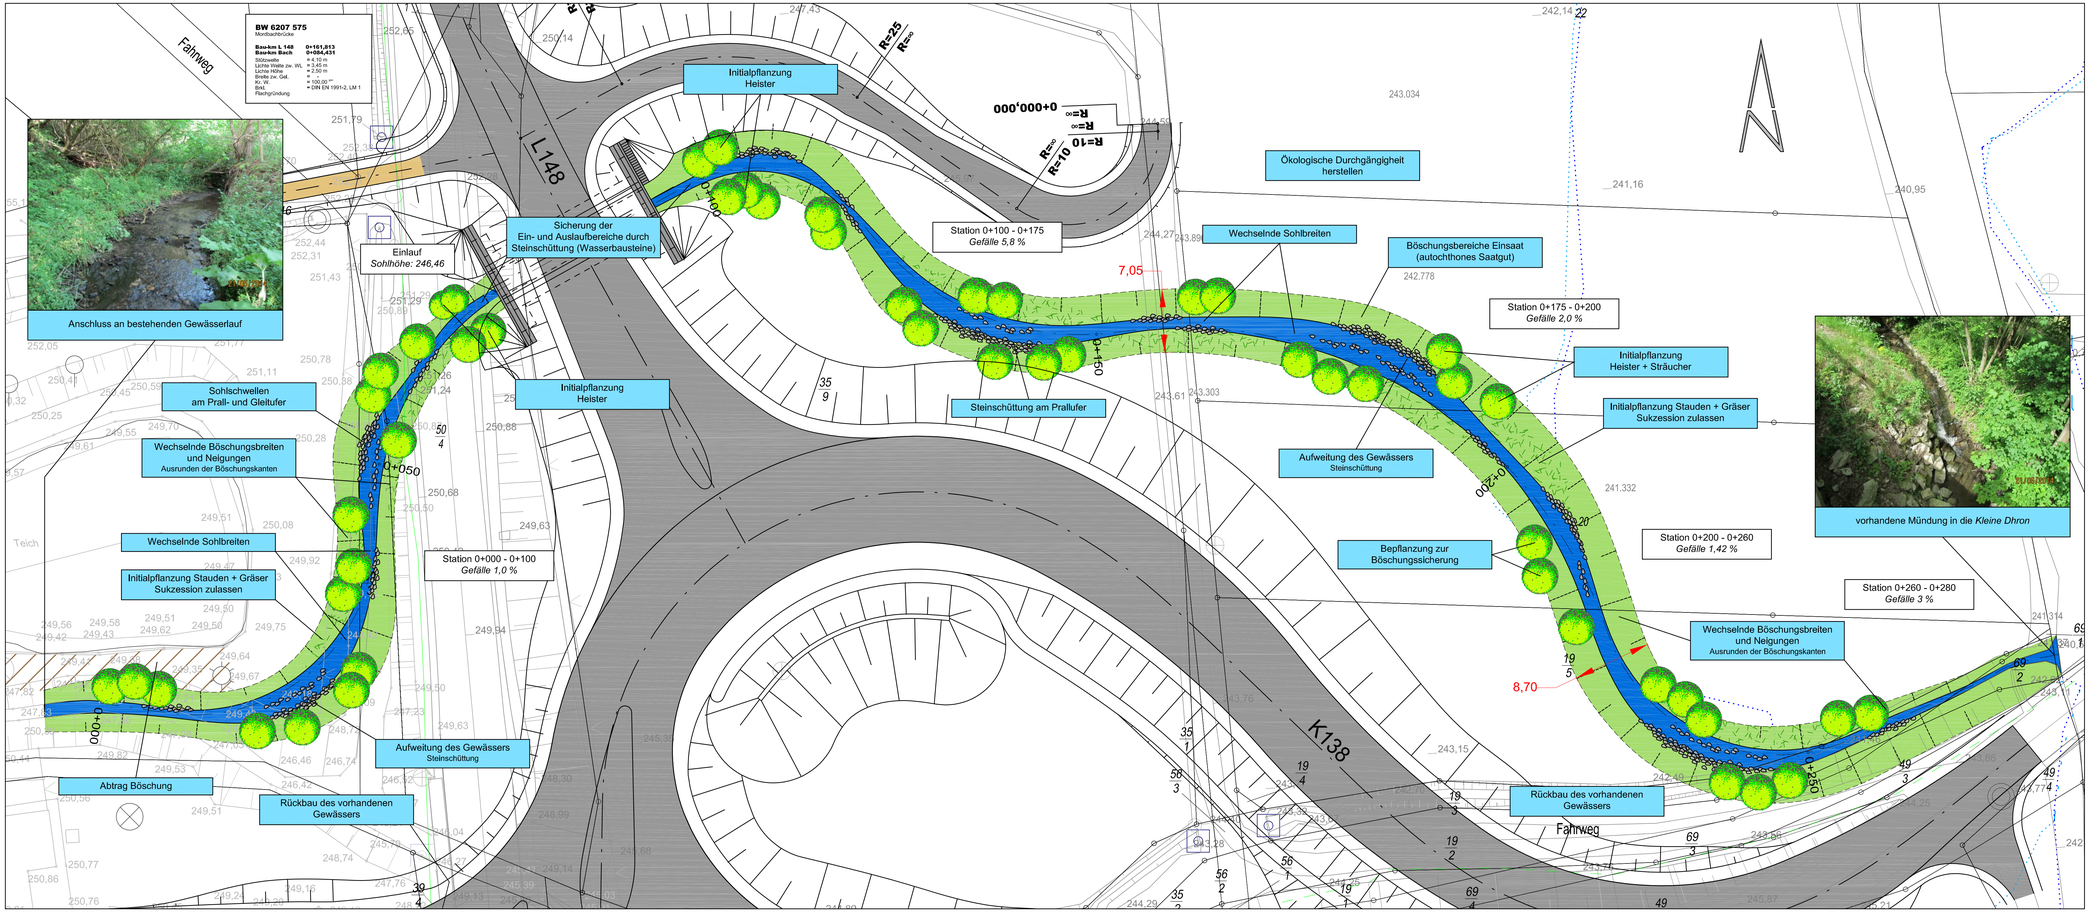

Entwurfsbearbeitung:	Projekt-Nr.:	2 936 1	
		Datum	Zeichen
Landschaftsarchitekt Karlheinz Fischer BDLA Langwies 20 54296 Trier Tel: 0651/16088 Fax: 0651/10686 E-Mail: fischer-khl@t-online.de	bearbeitet:	Juni 2015	KF / JHM
	gezeichnet:	Juni 2015	HB
	ergänzt:	Feb. 2019	BP / HB
	geprüft:	07.04.2020	

FESTSTELLUNGSENTWURF

RheinlandPfalz
Landesbetrieb Mobilität Trier
Dasbachstr.15 c · 54292 Trier
Tel: 0651/9796-0 · Fax: 0651/9796-1480

LBM

L150 / L148 / K138
Um- und Ausbau des Knotenpunktes bei Büdlicherbrück

Verlegung des Mordbaches

Anlage: 9.2
Blatt Nr.: 1
Maßnahmen Nr.:

	Datum	Name
bearbeitet		
gezeichnet		
geprüft	16.11.2020	Zerfaß

Anhang Maßnahmenplan, Maßstab 1 : 250
von NK: nach NK:

Entwurfsprüfung/LBM Trier	Datum	Name
Straßenplanung:		
Fachbeitrag Naturschutz:		
Immissionsschutz:		

Nr.	Art der Änderung	Datum	Name
1			
2			
3			
4			
5			
6			

aufgestellt:
Trier, den 17.11.2020

Grundplan hergestellt:		Datum:	Ergänzungen:
Landesbetrieb Mobilität Trier	Aufnahme; gezeichnet; Feldvergleich; Kataster; geprüft;		