


L288 - Steinerother Str. (Achse 3)

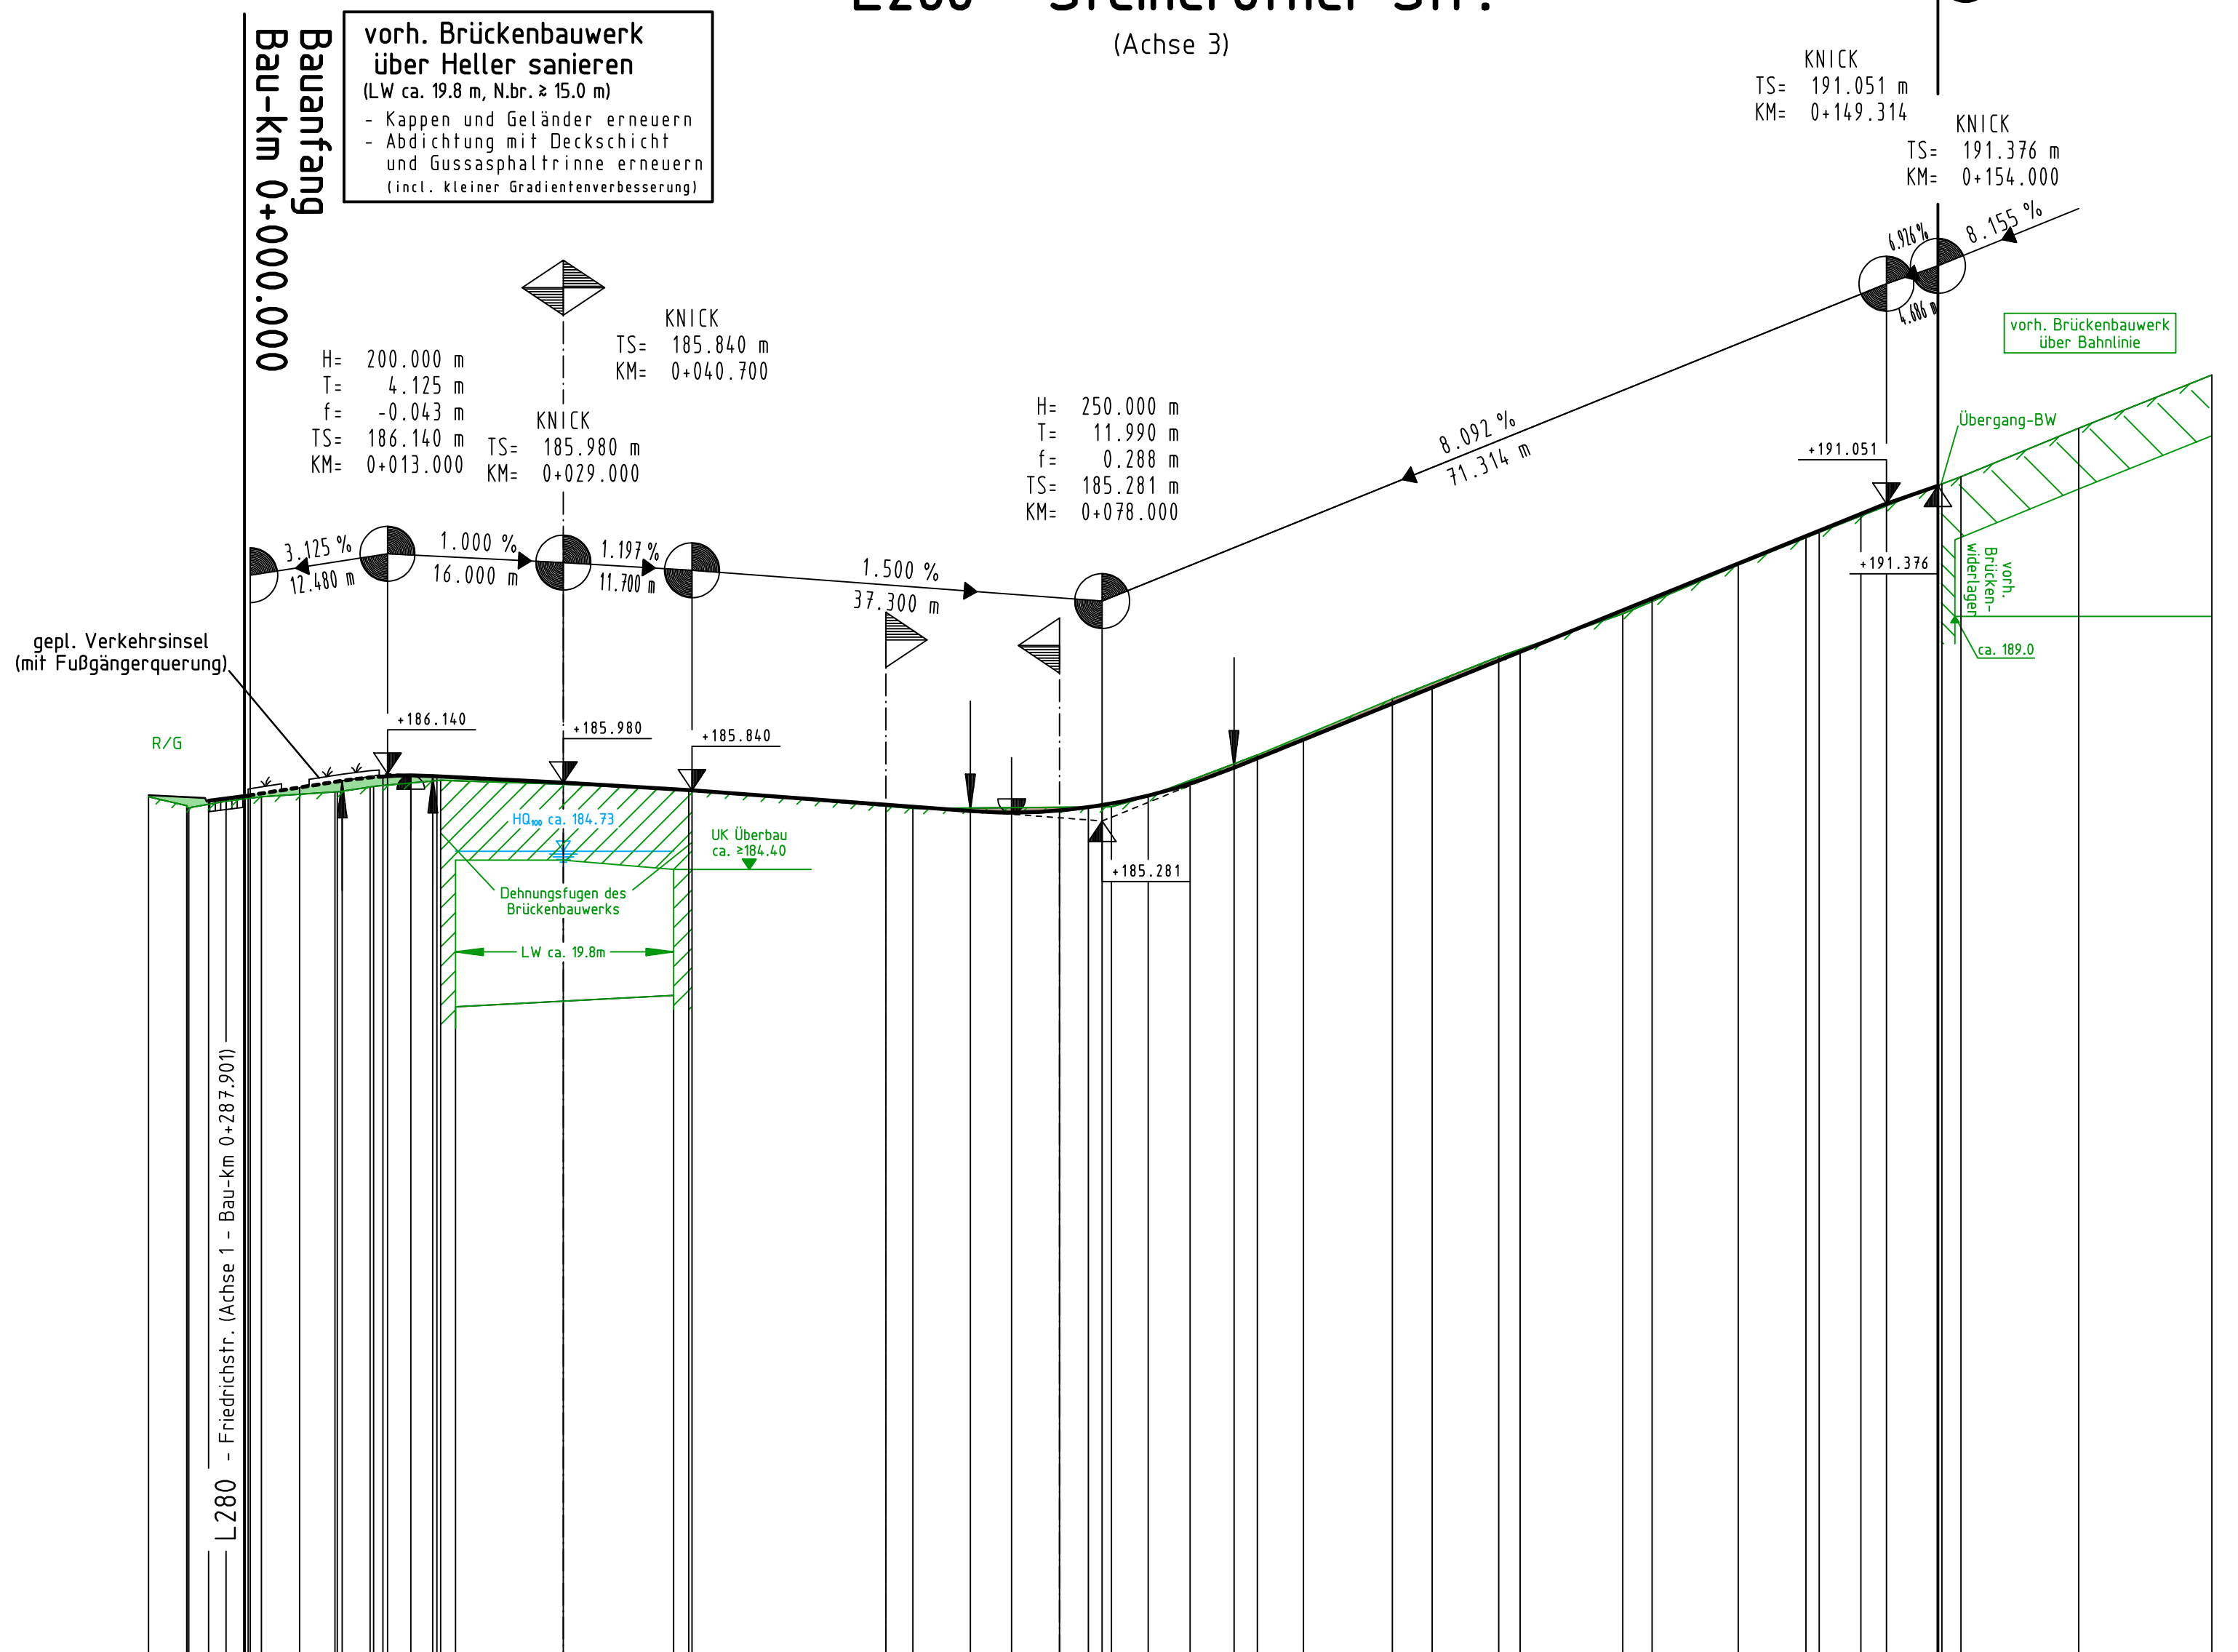

vorh. Brückenbauwerk über Heller sanieren
(LW ca. 19,8 m, N.Br. ± 15,0 m)
- Kappen und Geländer erneuern
- Abdichtung mit Deckschicht und Gussasphaltrinne erneuern
(incl. kleiner Gradientenverbesserung)

KNICK
TS= 191.051 m
KM= 0+149.314

KNICK
TS= 191.376 m
KM= 0+154.000



KNICK
H= 200.000 m
T= 4.125 m
f= -0.043 m
TS= 186.140 m
KM= 0+013.000

KNICK
TS= 185.980 m
KM= 0+029.000

KNICK
H= 250.000 m
T= 11.990 m
f= 0.288 m
TS= 185.281 m
KM= 0+078.000


M = 1:500/100
NN 170.00

PROFILNUMMER	301	302	303	304	305	306	307	308	309	310	311	201	200																	
GRADIENTE	-3.270 185.650	0.500 185.720	0.500 185.750	5.000 185.690	8.895 186.011	13.126 186.023	15.125 186.109	17.500 186.093	29.000 185.95	39.03 182.11	40.70 185.84	42.000 185.810	58.330 185.574	66.010 185.460	69.660 185.432	76.111 185.430	78.000 185.538	86.000 185.960	89.390 186.251	94.293 186.761	8.000 187.700	28.000 189.377	42.000 190.460	43.20 190.53	47.01 190.83	54.00 191.38	66.80 192.42	66.800 192.420	78.93 193.39	
GELÄNDE	-8.72 185.72	-2.22 185.75	-1.72 185.78	1.53 185.72	8.72 186.81	11.74 186.91	15.125 186.109	17.50 186.02	29.00 185.95	39.03 182.11	40.70 185.84	42.000 185.810	58.330 185.574	66.010 185.460	69.660 185.432	76.111 185.430	78.000 185.538	86.000 185.960	89.390 186.251	94.293 186.761	8.000 187.700	28.000 189.377	42.000 190.460	43.20 190.53	47.01 190.83	54.00 191.38	66.80 192.42	66.800 192.420	78.93 193.39	
STATION	0+000.000	0+037.169	0+067.798	0+102.798	0+111.338	0+126.131	0+139.911	0+149.999	0+154.000																					

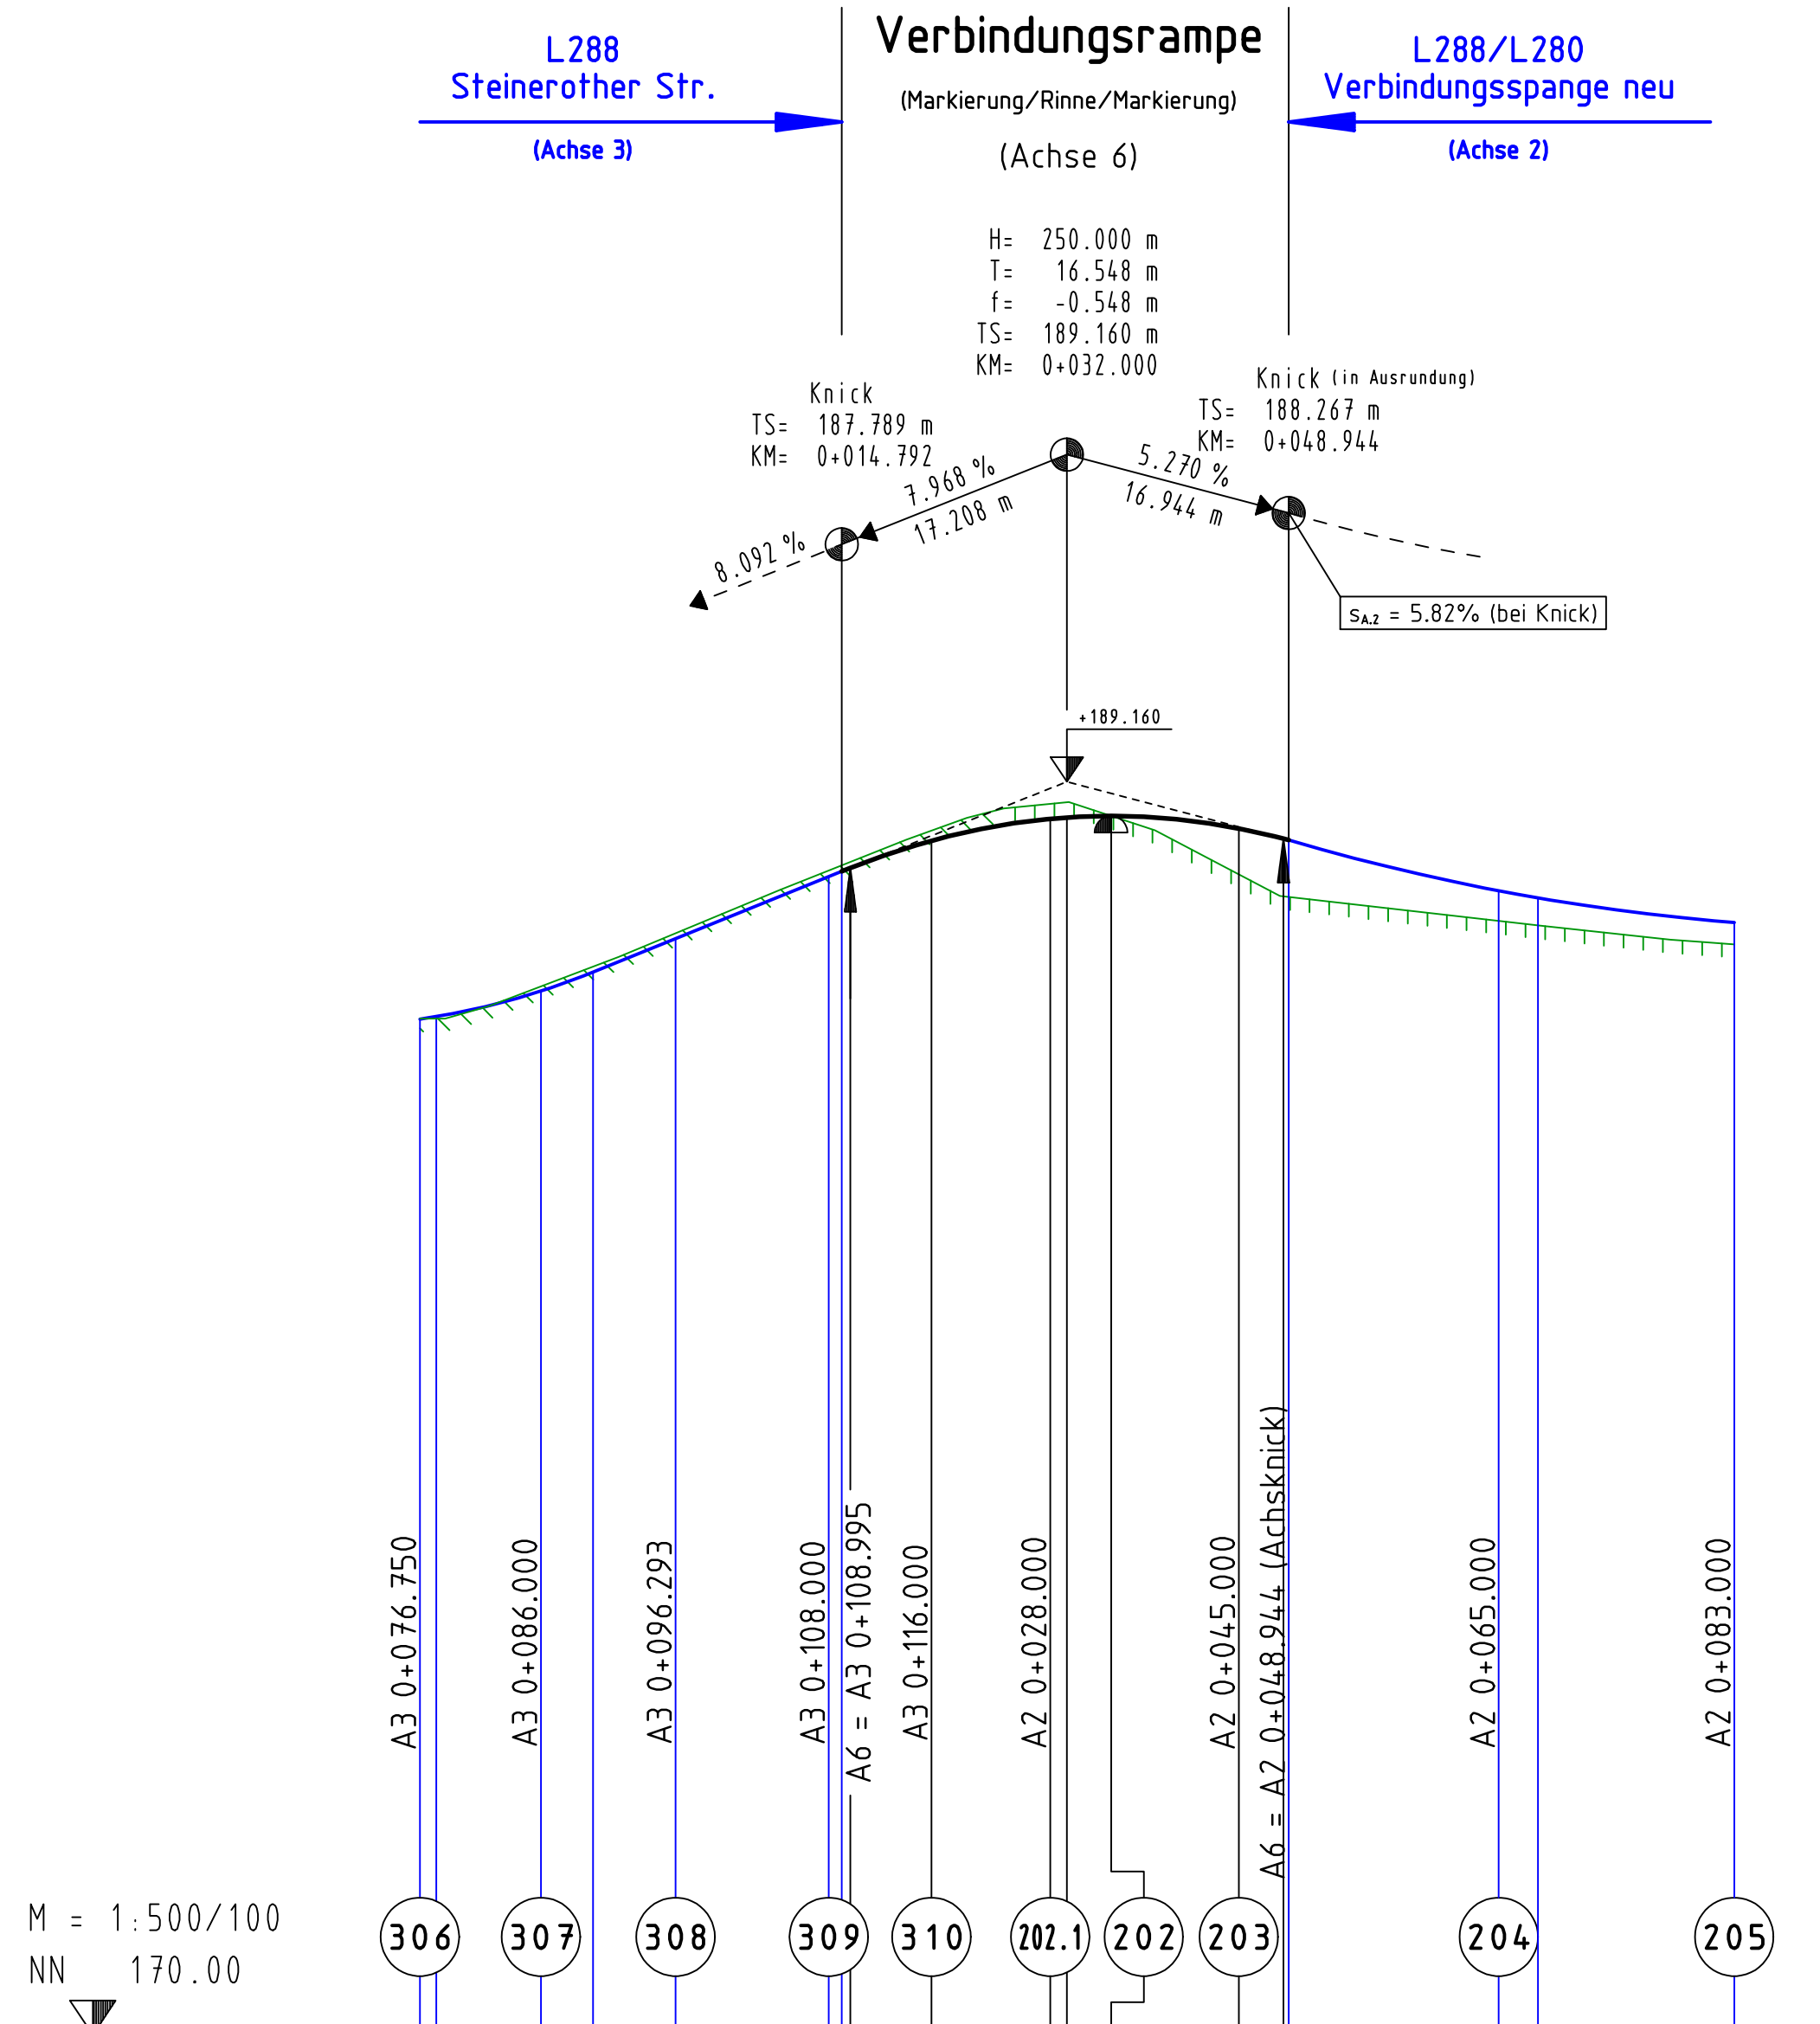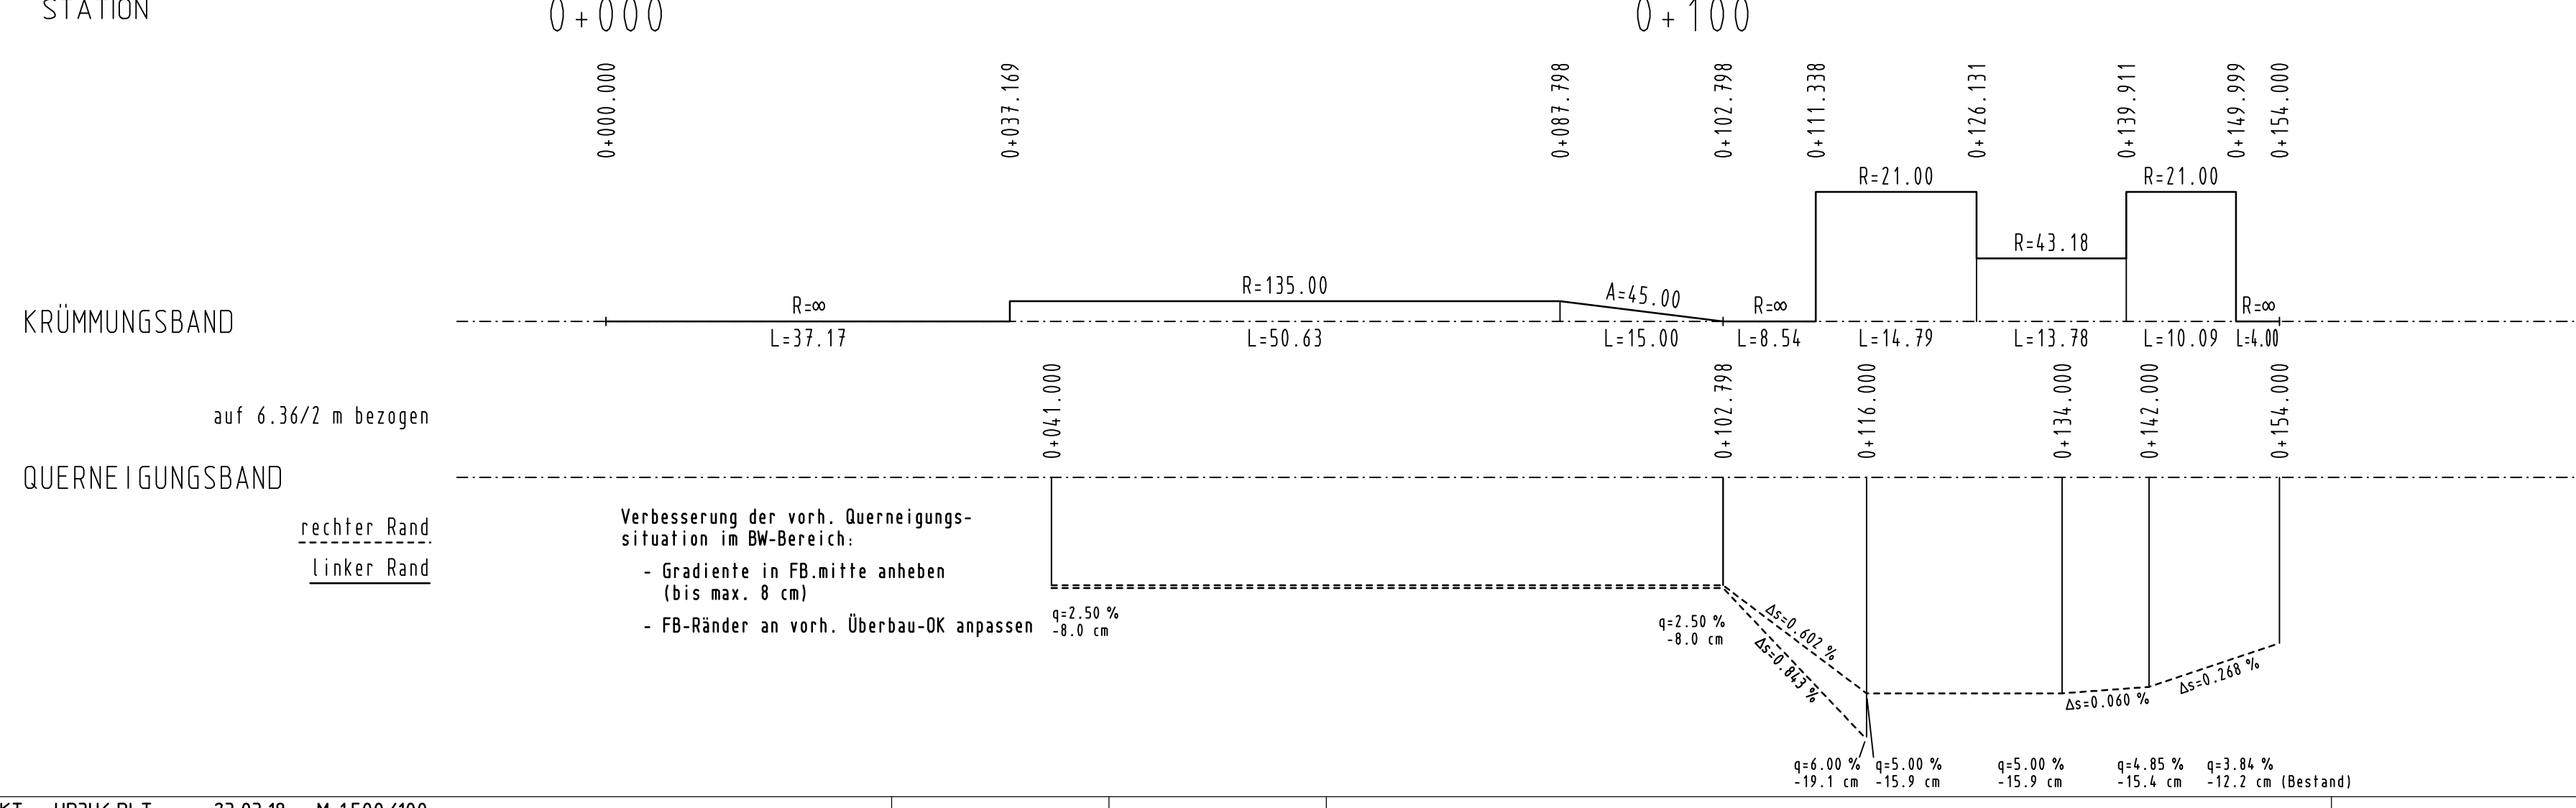

M = 1:500/100
NN 170.00

GRADIENTE	306	307	308	309	310	202.1	202	203	204	205			
ANSCHLUSS-GRADIENTE	-17.654 185.530	-4.204 185.940	-4.214 186.251	2.089 186.761	12.388 187.788	15.622 187.801	21.444 188.258	32.000 188.572	35.373 188.635	48.344 188.767	65.000 187.493	68.000 187.394	83.000 187.009
STATION	0+000												

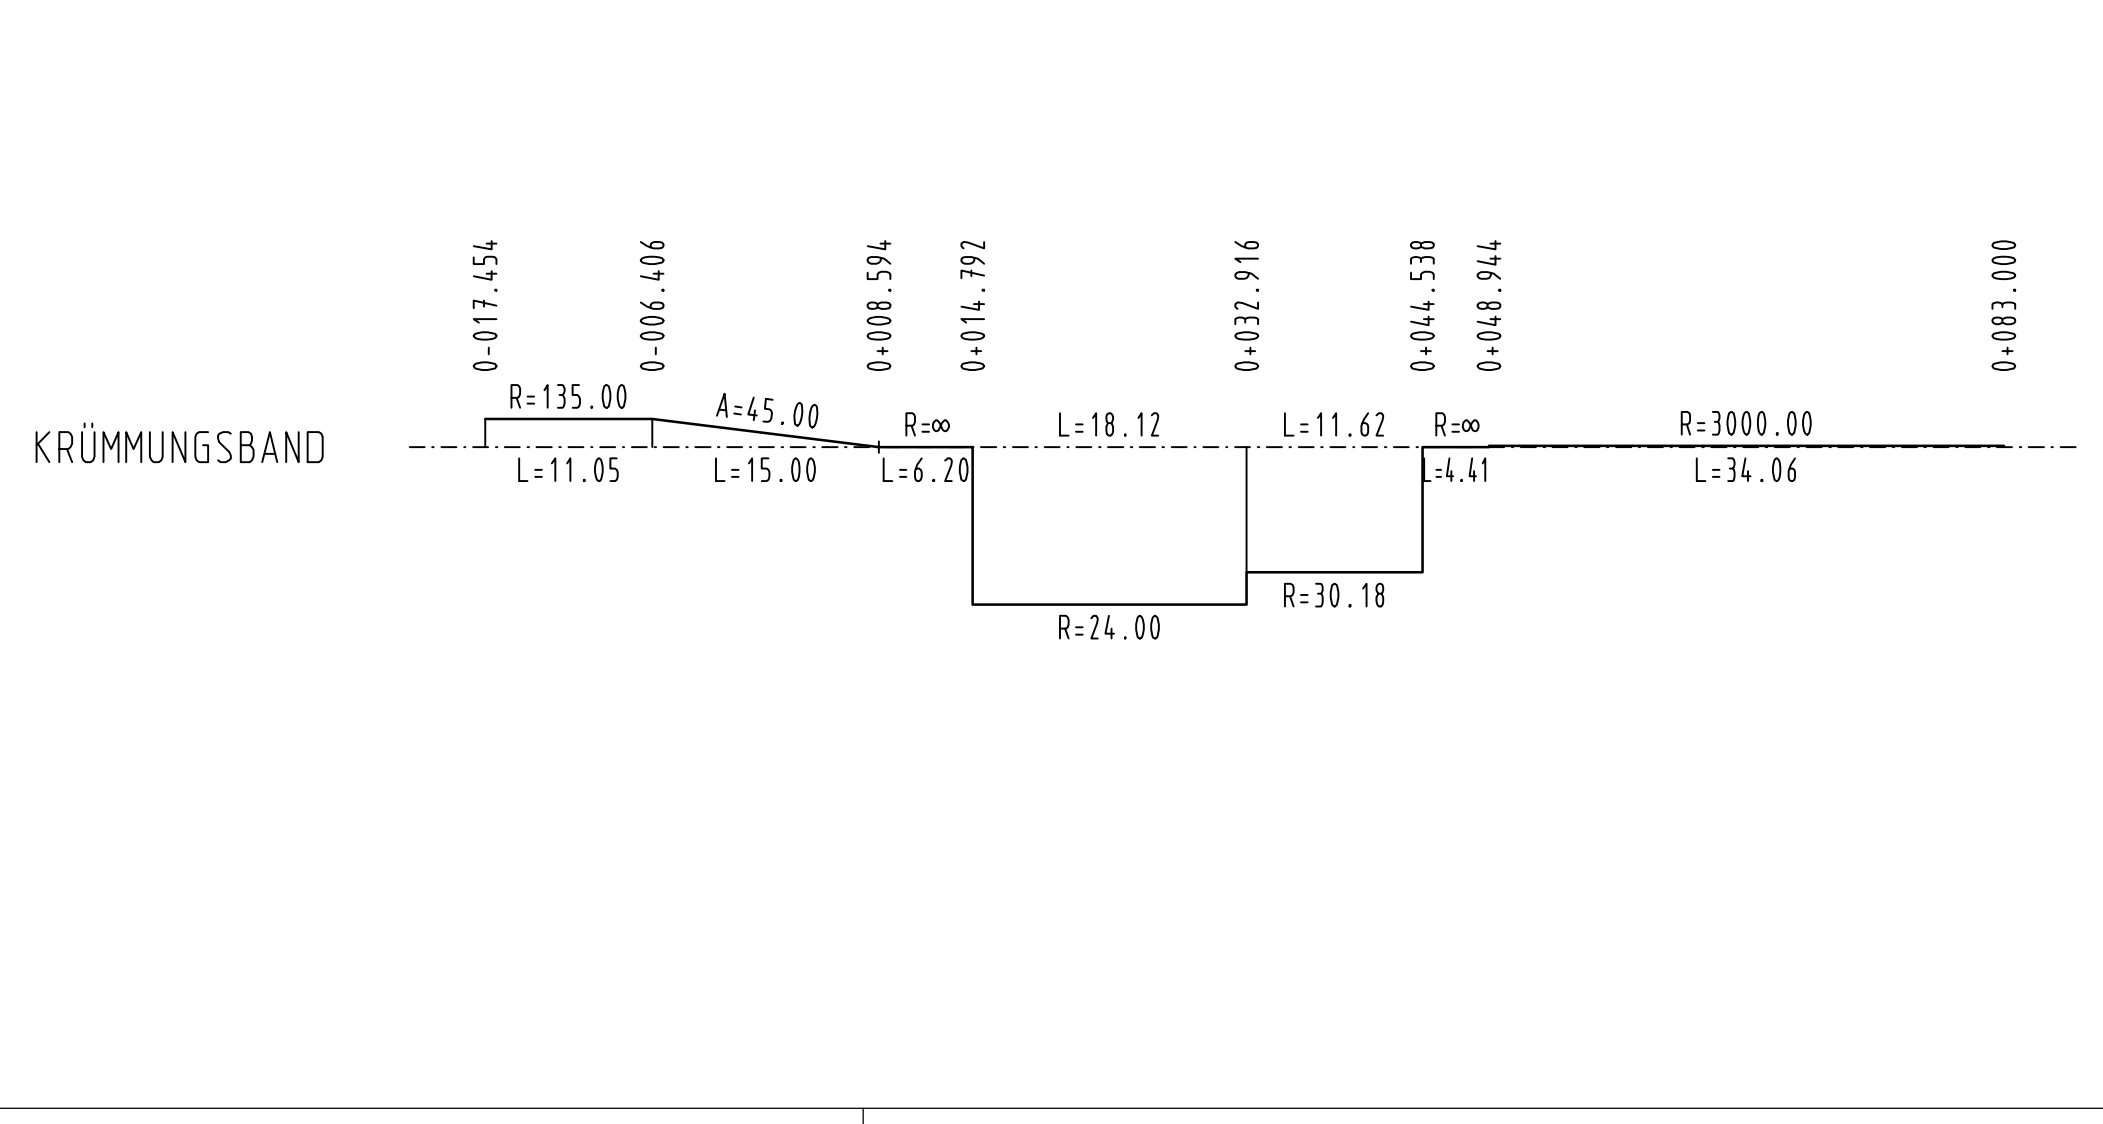

Nr.	Art der Änderung	Datum	Name

Entwurfsbearbeitung: Ingenieurbüro HWH im Süden Kampen 1 53074 Siegen Tel.: 0271 / 21698 Fax: 0271 / 3184734 E-Mail: HWH-Siegen@online.de

Landesbetrieb Mobilität Diez Goethestraße 9 65582 Diez Tel.: 06432/92006-0 Fax: 06432/92006-5999

Projekt-Nr.: 14-12-0038

bearbeitet:	3/18	Name	HU
gezeichnet:	3/18	Name	Wei/He
geprüft:		Name	

Feststellungsentwurf

Strassenbauverwaltung: Rheinland-Pfalz

Unterlage: 6 Blatt-Nr.: 3 (5)

HÖHENPLAN

L288 - Steinerother Str. - Achsen 3 + 6

PROJ.-Nr.: SAP-Nr.: A.32-05-0043.017 Maßstab: 1:500/100

Neubau Hellerkreisel (L280/L288) in Betzdorf

von Bau-km bis Bau-km (von Stat. km bis km)
L280: 0+000,0 bis 0+287,7 (ca. 0,287 bis 0,000)
0+287,7 bis 0+368,5 (ca. 0,181 bis 0,100)
L288: 0+000,0 bis 0+154,0 (ca. 0,002 bis 0,156)

aufgestellt: 31.01.2019
Diez, den ...

Dienststellenleiter