


216.1a

L288/L280

Unterhaltungsweg Verbindungsspange neu (Achse 2)

Gehweg 0+248.999 Bankett

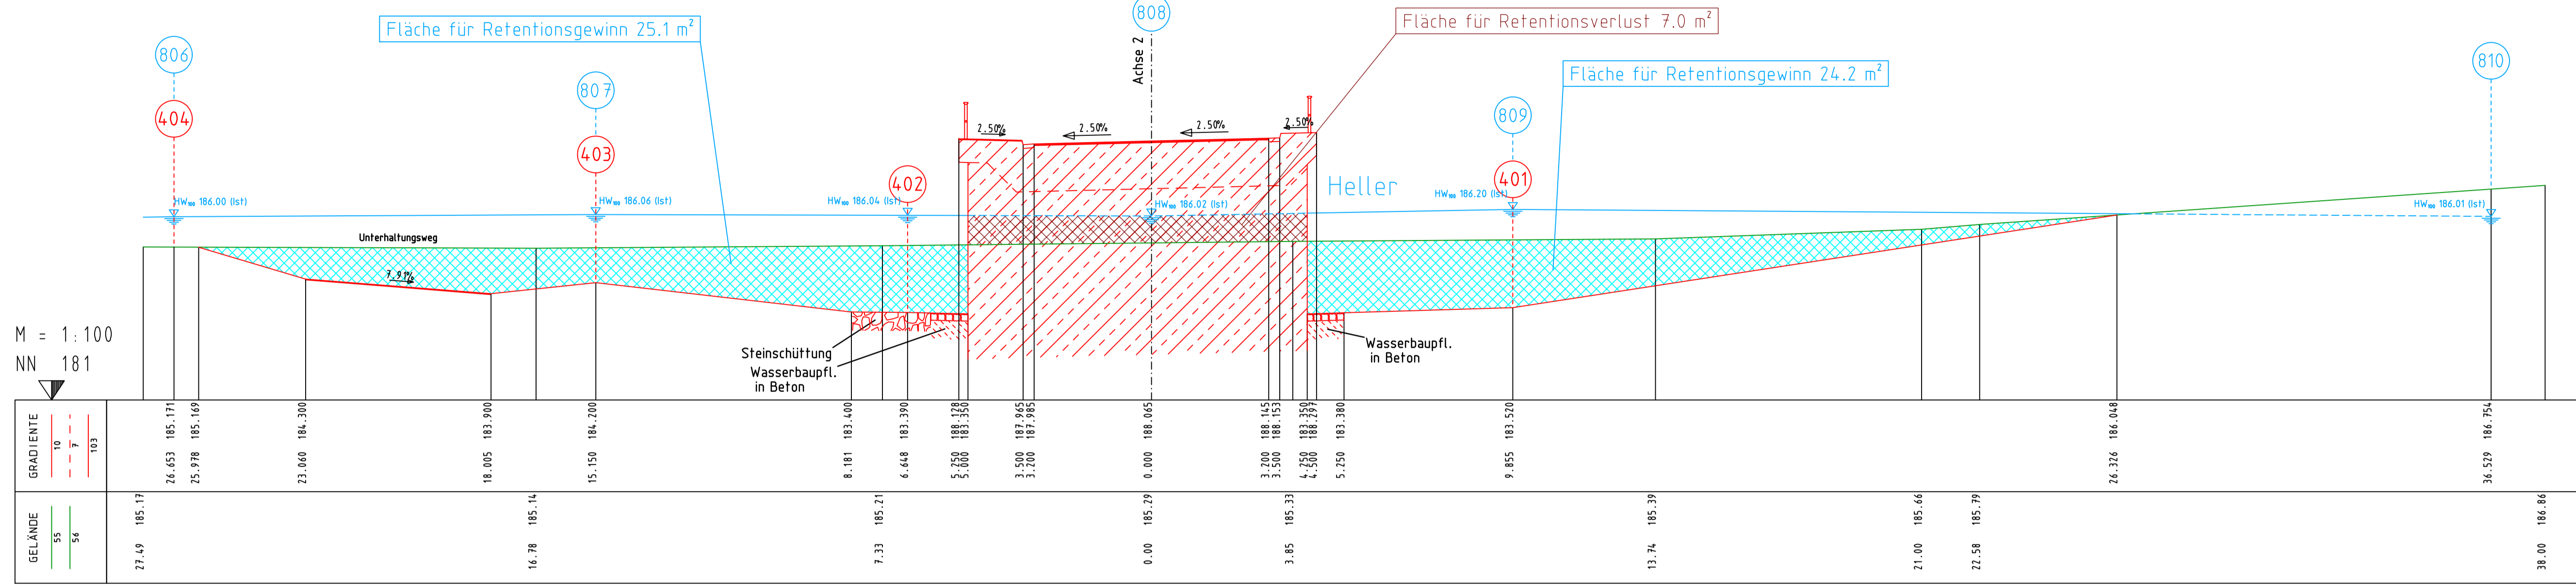

L280AKT - PROF2_2.PLT - 23.03.18 - M 1:100

Feststellungsentwurf

Ingenieurbüro HWH
 im Süßen Kampen 1
 57074 Siegen
 Tel. 0271/21698

| Datum | Name |
|-------------|--------|
| bearb. 3/18 | HU |
| gez. 3/18 | Wei/He |
| gepr. | |

Landesbetrieb Mobilität Diez

Neubau Hellerkreisel (L280/L288) in Betzdorf

Maßnahmen Nr.: A. 14-12-0038

| | |
|---------------------------------|-------------------|
| Bau-km 0+000 bis 0+368,5 - L280 | Unterlage Nr. 8.2 |
| Bau-km 0+000 bis 0+154,0 - L288 | Blatt Nr. 2.1 |

| | | |
|---------------------------|---------------------------|---------------|
| Querprofile/Ref. (216.1a) | Achse 2 L288/280 V.spange | Maßstab 1:100 |
| Bau-km 0+248.999 | | |

Gesehen:


GALUS/7

216.1b

L288/L280

Verbindungsspange neu (Achse 2)

Gehweg 0+249.000 Bankett

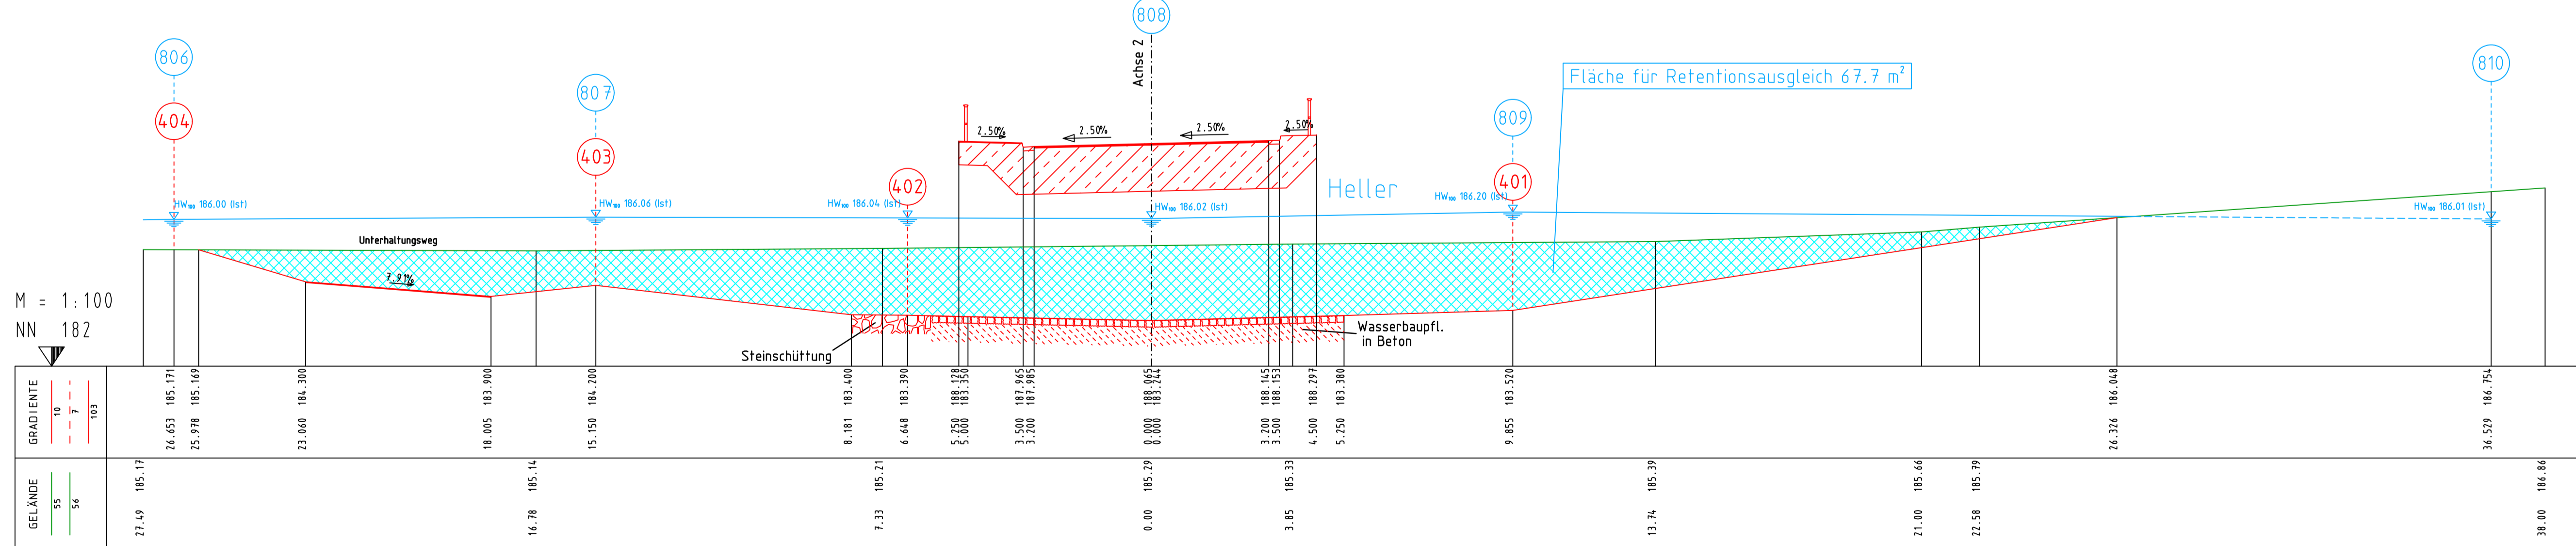

L280AKT - PROF2_2.PLT - 23.03.18 - M 1:100

Feststellungsentwurf

Ingenieurbüro HWH
 im Süßen Kampen 1
 57074 Siegen
 Tel. 0271/21698

| Datum | Name |
|-------------|--------|
| bearb. 3/18 | HU |
| gez. 3/18 | Wei/He |
| gepr. | |

Landesbetrieb Mobilität Diez

Neubau Hellerkreisel (L280/L288) in Betzdorf

Maßnahmen Nr.: A. 14-12-0038

| | |
|---------------------------------|-------------------|
| Bau-km 0+000 bis 0+368,5 - L280 | Unterlage Nr. 8.2 |
| Bau-km 0+000 bis 0+154,0 - L288 | Blatt Nr. 2.2 |

| | | |
|---------------------------|---------------------------|---------------|
| Querprofile/Ref. (216.1b) | Achse 2 L288/280 V.spange | Maßstab 1:100 |
| Bau-km 0+249.000 | | |


Gesehen:

GALUS/7

217.1a

L288/L280
Verbindungsspanne neu (Achse 2)

Gehweg 0+274.000 Bankett

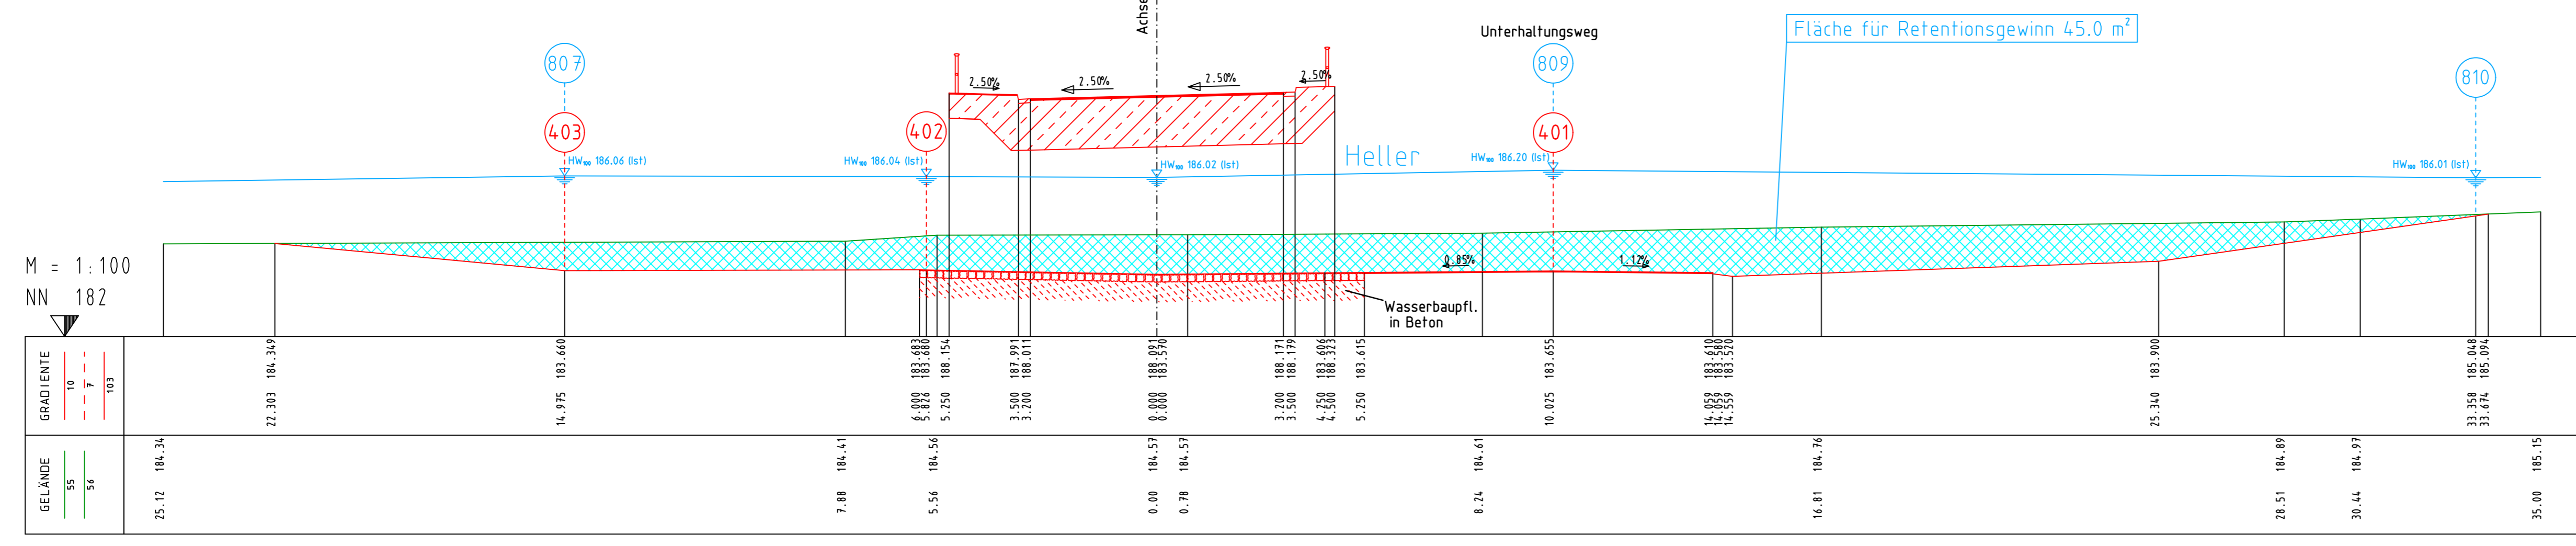

M = 1:100
NN 182

| GRADIENTE | 10 | 7 | 103 |
|-----------|---------|----|-----|
| GELÄNDE | 55 | 54 | |
| 25.12 | 184.34 | | |
| 22.303 | 184.349 | | |
| 11.975 | 183.460 | | |
| 7.88 | 184.41 | | |
| 5.56 | 184.56 | | |
| 0.00 | 184.57 | | |
| 0.78 | 184.57 | | |
| 8.24 | 184.61 | | |
| 16.81 | 184.76 | | |
| 25.340 | 183.900 | | |
| 28.51 | 184.89 | | |
| 30.44 | 184.97 | | |
| 33.00 | 185.04 | | |
| 33.00 | 185.04 | | |
| 35.00 | 185.15 | | |

L280AKT - PROFZ_2.PLT - 23.03.18 - M 1:100


Feststellungsentwurf

| | | |
|---|-------------------|---------------|
| Ingenieurbüro HWH Im Süden Kampen 1 57074 Siegen Tel. 0271/21698 | Datum | Name |
| | bearb. | 3/18 HU |
| | gez. | 3/18 Wei/He |
| Landesbetrieb Mobilität Diez | | |
| Neubau Hellerkreisel (L280/L288) in Betzdorf | | |
| Maßnahmen Nr.: A. 14-12-0038 | | |
| Bau-km 0+000 bis 0+368.5 - L280 | Unterlage Nr. 8.2 | |
| Bau-km 0+000 bis 0+154.0 - L288 | Blatt Nr. 2.3 | |
| Querprofile/Ret. (17) | Achse 2 | Maßstab 1:100 |
| Bau-km 0+274.000 | L288/280 V-spanne | |
| gesehen | | |

217.1b

L288/L280
Verbindungsspanne neu (Achse 2)

Gehweg 0+274.001 Bankett

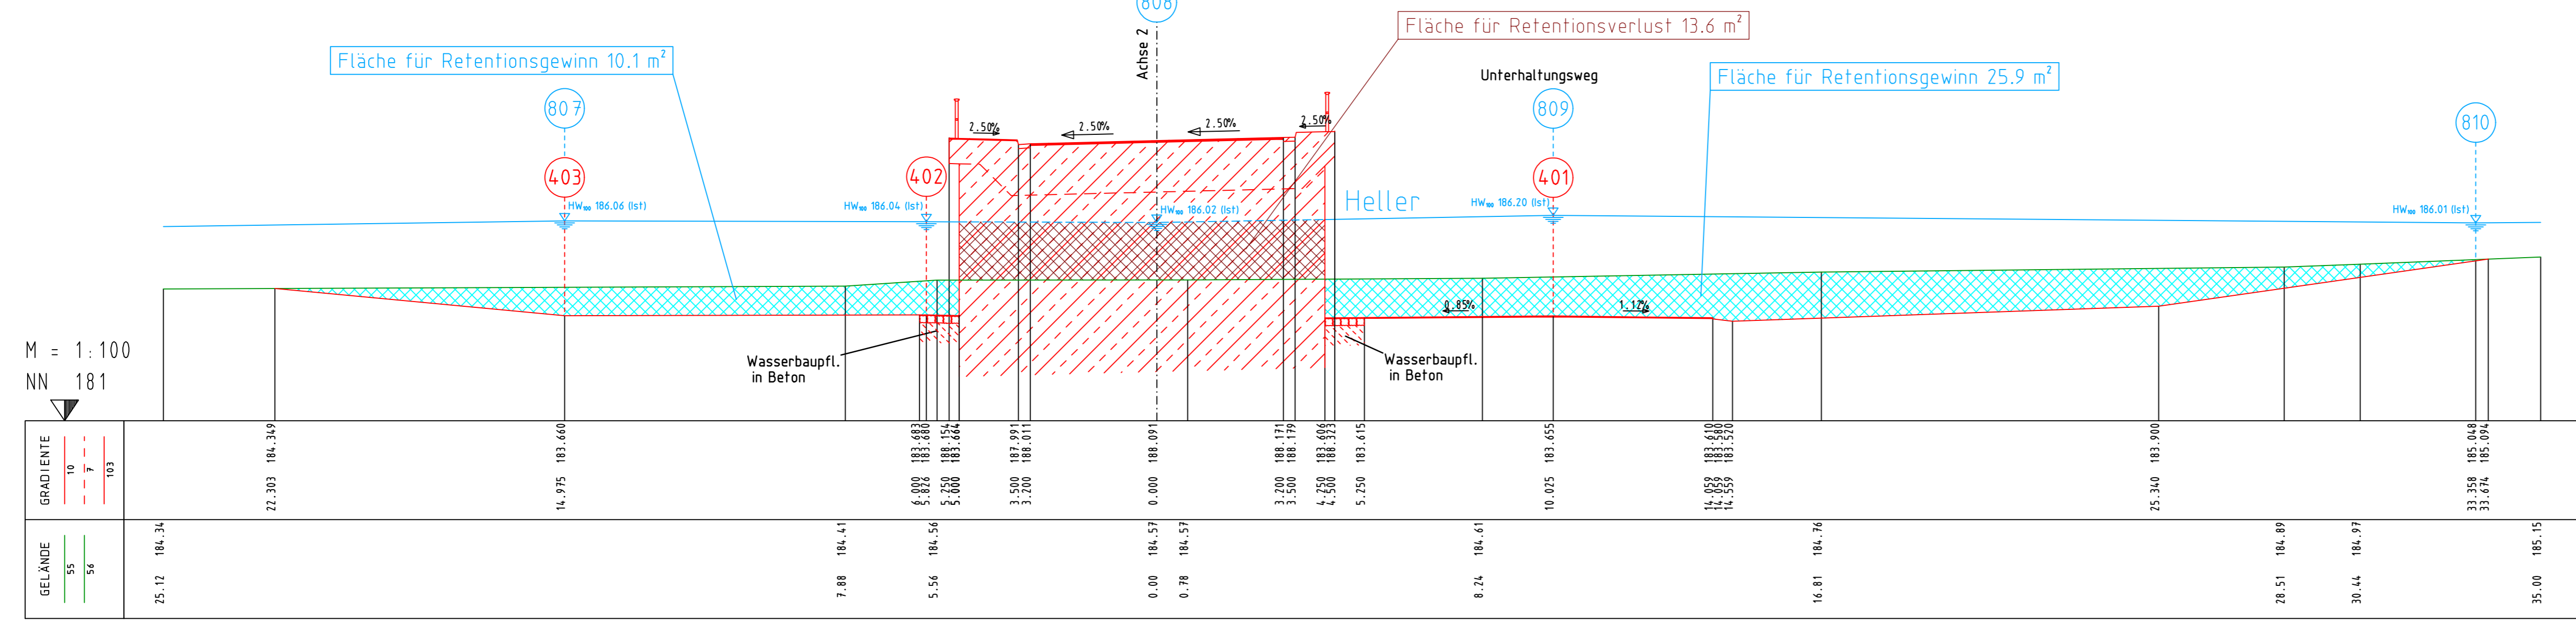

M = 1:100
NN 181

| GRADIENTE | 10 | 7 | 103 |
|-----------|---------|----|-----|
| GELÄNDE | 55 | 54 | |
| 25.12 | 184.34 | | |
| 22.303 | 184.349 | | |
| 11.975 | 183.460 | | |
| 7.88 | 184.41 | | |
| 5.56 | 184.56 | | |
| 0.00 | 184.57 | | |
| 0.78 | 184.57 | | |
| 8.24 | 184.61 | | |
| 16.81 | 184.76 | | |
| 25.340 | 183.900 | | |
| 28.51 | 184.89 | | |
| 30.44 | 184.97 | | |
| 33.00 | 185.04 | | |
| 33.00 | 185.04 | | |
| 35.00 | 185.15 | | |

L280AKT - PROFZ_2.PLT - 23.03.18 - M 1:100


Feststellungsentwurf

| | | |
|---|-------------------|---------------|
| Ingenieurbüro HWH Im Süden Kampen 1 57074 Siegen Tel. 0271/21698 | Datum | Name |
| | bearb. | 3/18 HU |
| | gez. | 3/18 Wei/He |
| Landesbetrieb Mobilität Diez | | |
| Neubau Hellerkreisel (L280/L288) in Betzdorf | | |
| Maßnahmen Nr.: A. 14-12-0038 | | |
| Bau-km 0+000 bis 0+368.5 - L280 | Unterlage Nr. 8.2 | |
| Bau-km 0+000 bis 0+154.0 - L288 | Blatt Nr. 2.4 | |
| Querprofile/Ret. (17) | Achse 2 | Maßstab 1:100 |
| Bau-km 0+274.001 | L288/280 V-spanne | |
| gesehen | | |

218

L288/L280
Verbindungsspanne neu

0+285.000

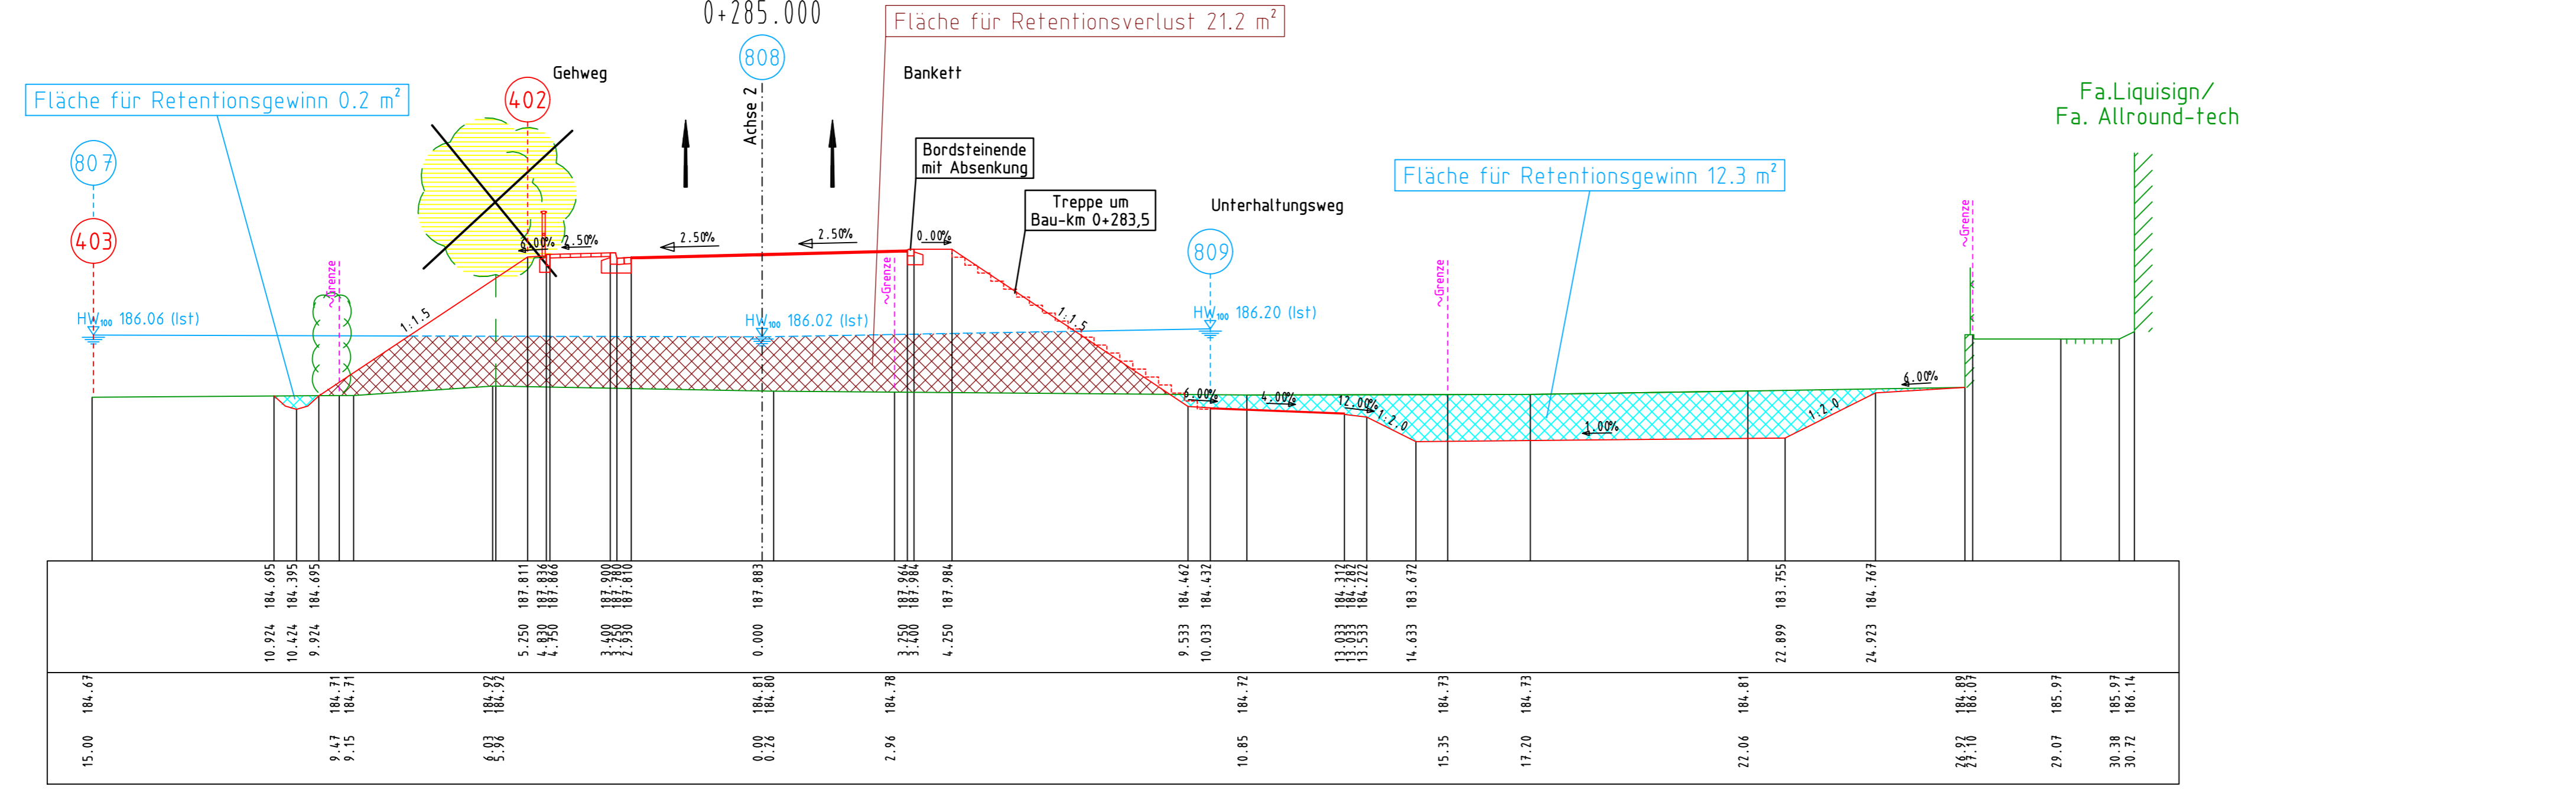



M = 1:100
NN 181

| GRADIENTE | 10 | 7 | 103 |
|-----------|---------|----|-----|
| GELÄNDE | 55 | 54 | |
| 15.00 | 184.47 | | |
| 10.824 | 184.695 | | |
| 10.624 | 184.395 | | |
| 9.324 | 184.695 | | |
| 9.115 | 184.71 | | |
| 6.98 | 184.57 | | |
| 5.150 | 183.811 | | |
| 4.180 | 183.811 | | |
| 3.180 | 183.811 | | |
| 2.180 | 183.811 | | |
| 0.000 | 183.811 | | |
| 0.00 | 184.81 | | |
| 0.26 | 184.80 | | |
| 1.74 | 184.78 | | |
| 3.120 | 183.811 | | |
| 4.150 | 183.811 | | |
| 5.333 | 184.442 | | |
| 10.833 | 184.437 | | |
| 14.833 | 183.677 | | |
| 15.25 | 184.71 | | |
| 17.20 | 184.73 | | |
| 21.86 | 184.81 | | |
| 22.899 | 183.755 | | |
| 24.933 | 184.761 | | |
| 26.933 | 183.811 | | |
| 28.933 | 183.811 | | |
| 30.933 | 183.811 | | |
| 33.933 | 183.811 | | |
| 35.933 | 183.811 | | |

L280AKT - PROFZ_2.PLT - 23.03.18 - M 1:100

Feststellungsentwurf

| | | |
|---|-------------------|---------------|
| Ingenieurbüro HWH Im Süden Kampen 1 57074 Siegen Tel. 0271/21698 | Datum | Name |
| | bearb. | 3/18 HU |
| | gez. | 3/18 Wei/He |
| Landesbetrieb Mobilität Diez | | |
| Neubau Hellerkreisel (L280/L288) in Betzdorf | | |
| Maßnahmen Nr.: A. 14-12-0038 | | |
| Bau-km 0+000 bis 0+368.5 - L280 | Unterlage Nr. 8.2 | |
| Bau-km 0+000 bis 0+154.0 - L288 | Blatt Nr. 2.5 | |
| Querprofile/Ret. (18) | Achse 2 | Maßstab 1:100 |
| Bau-km 0+285 | L288/280 V-spanne | |
| gesehen | | |

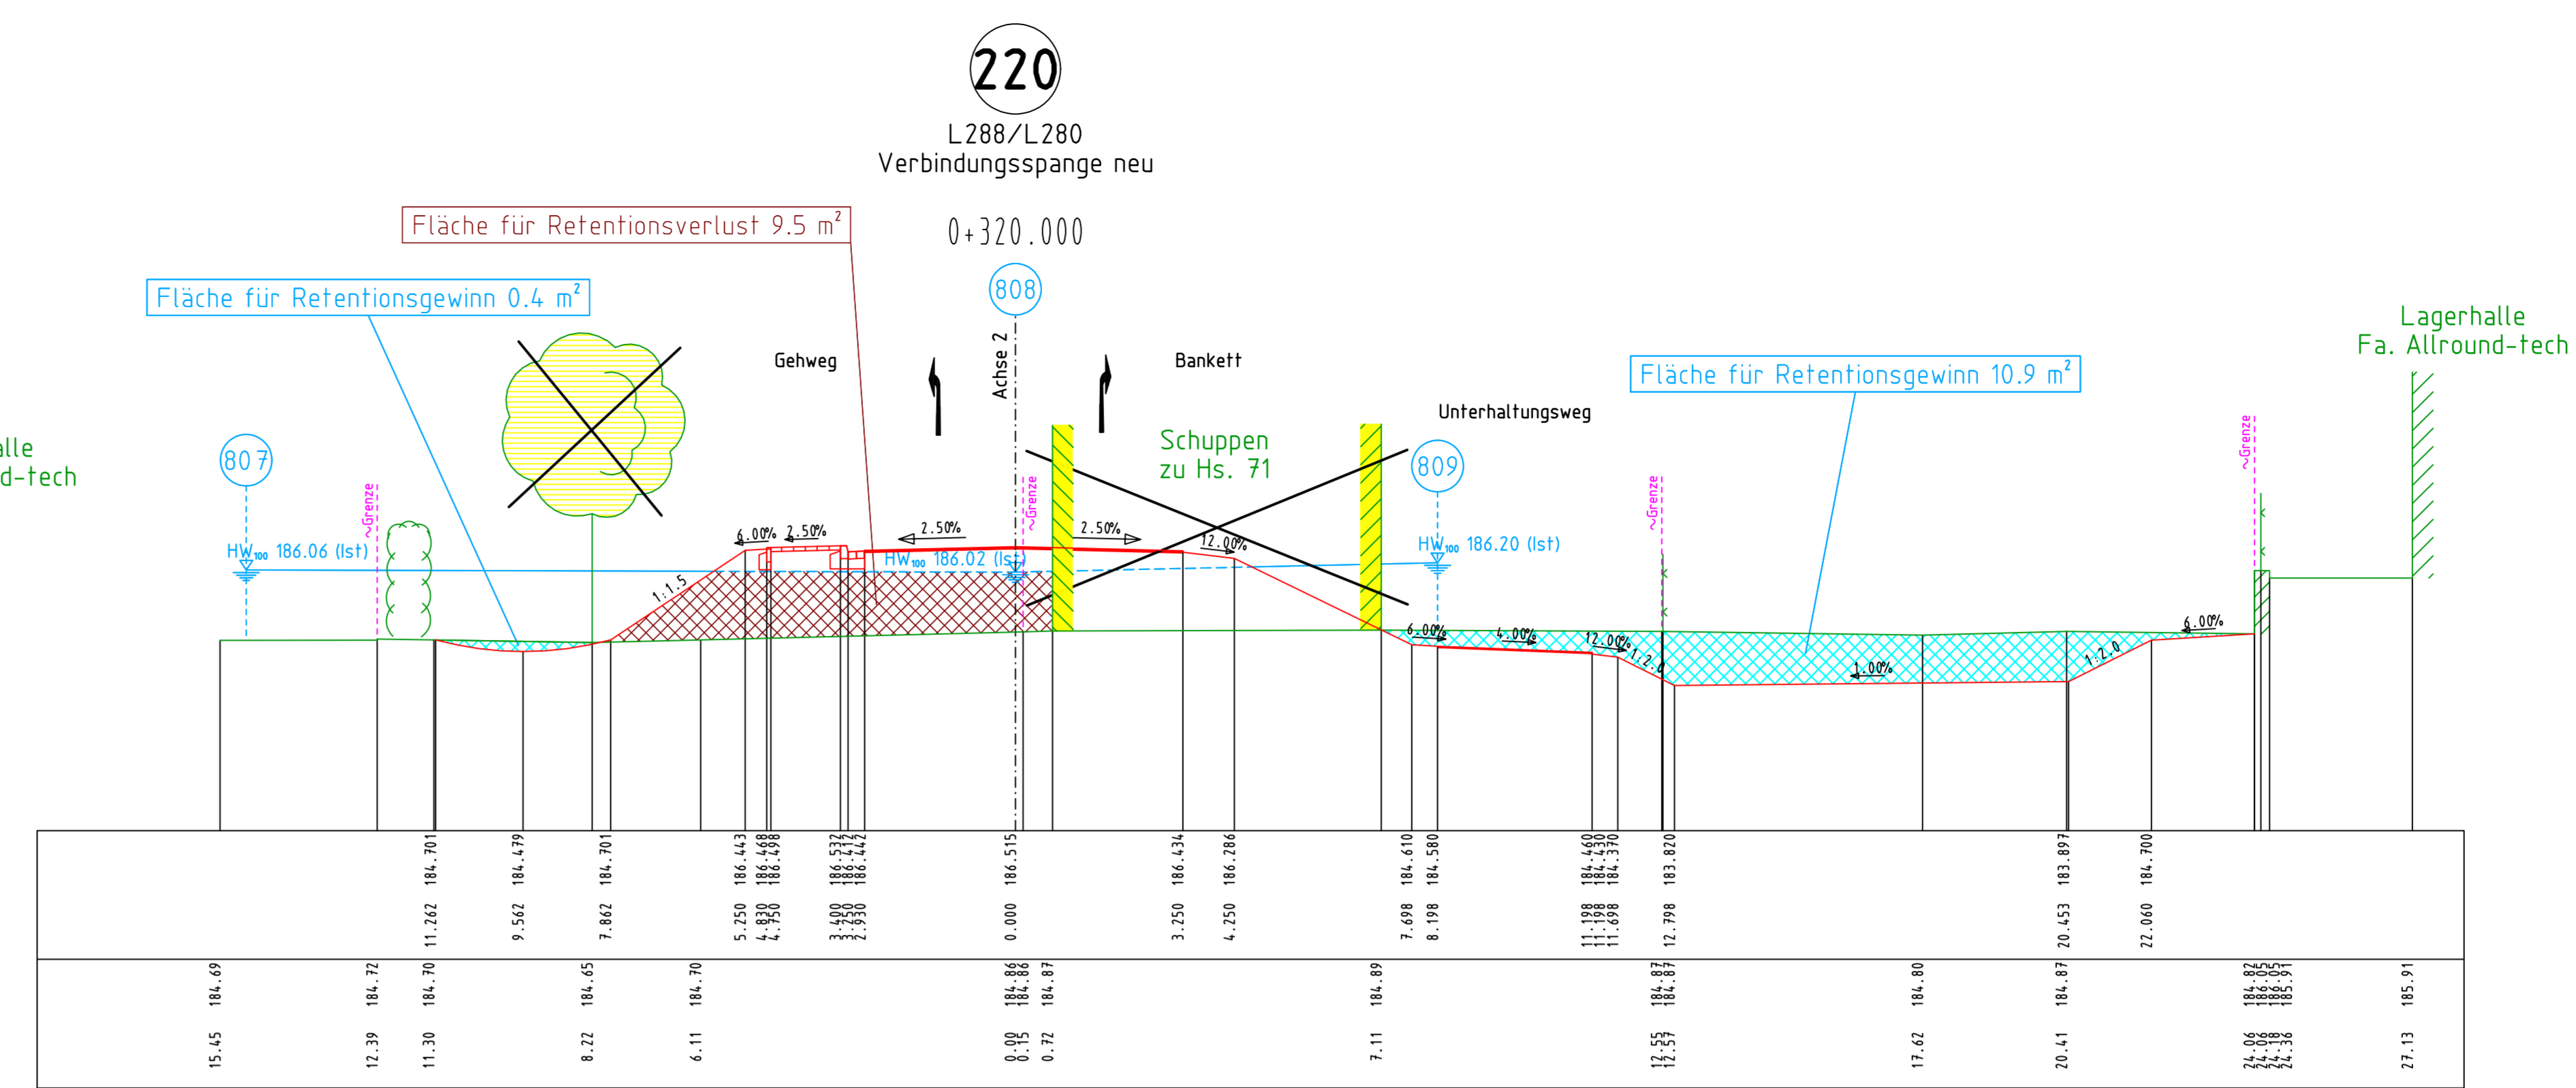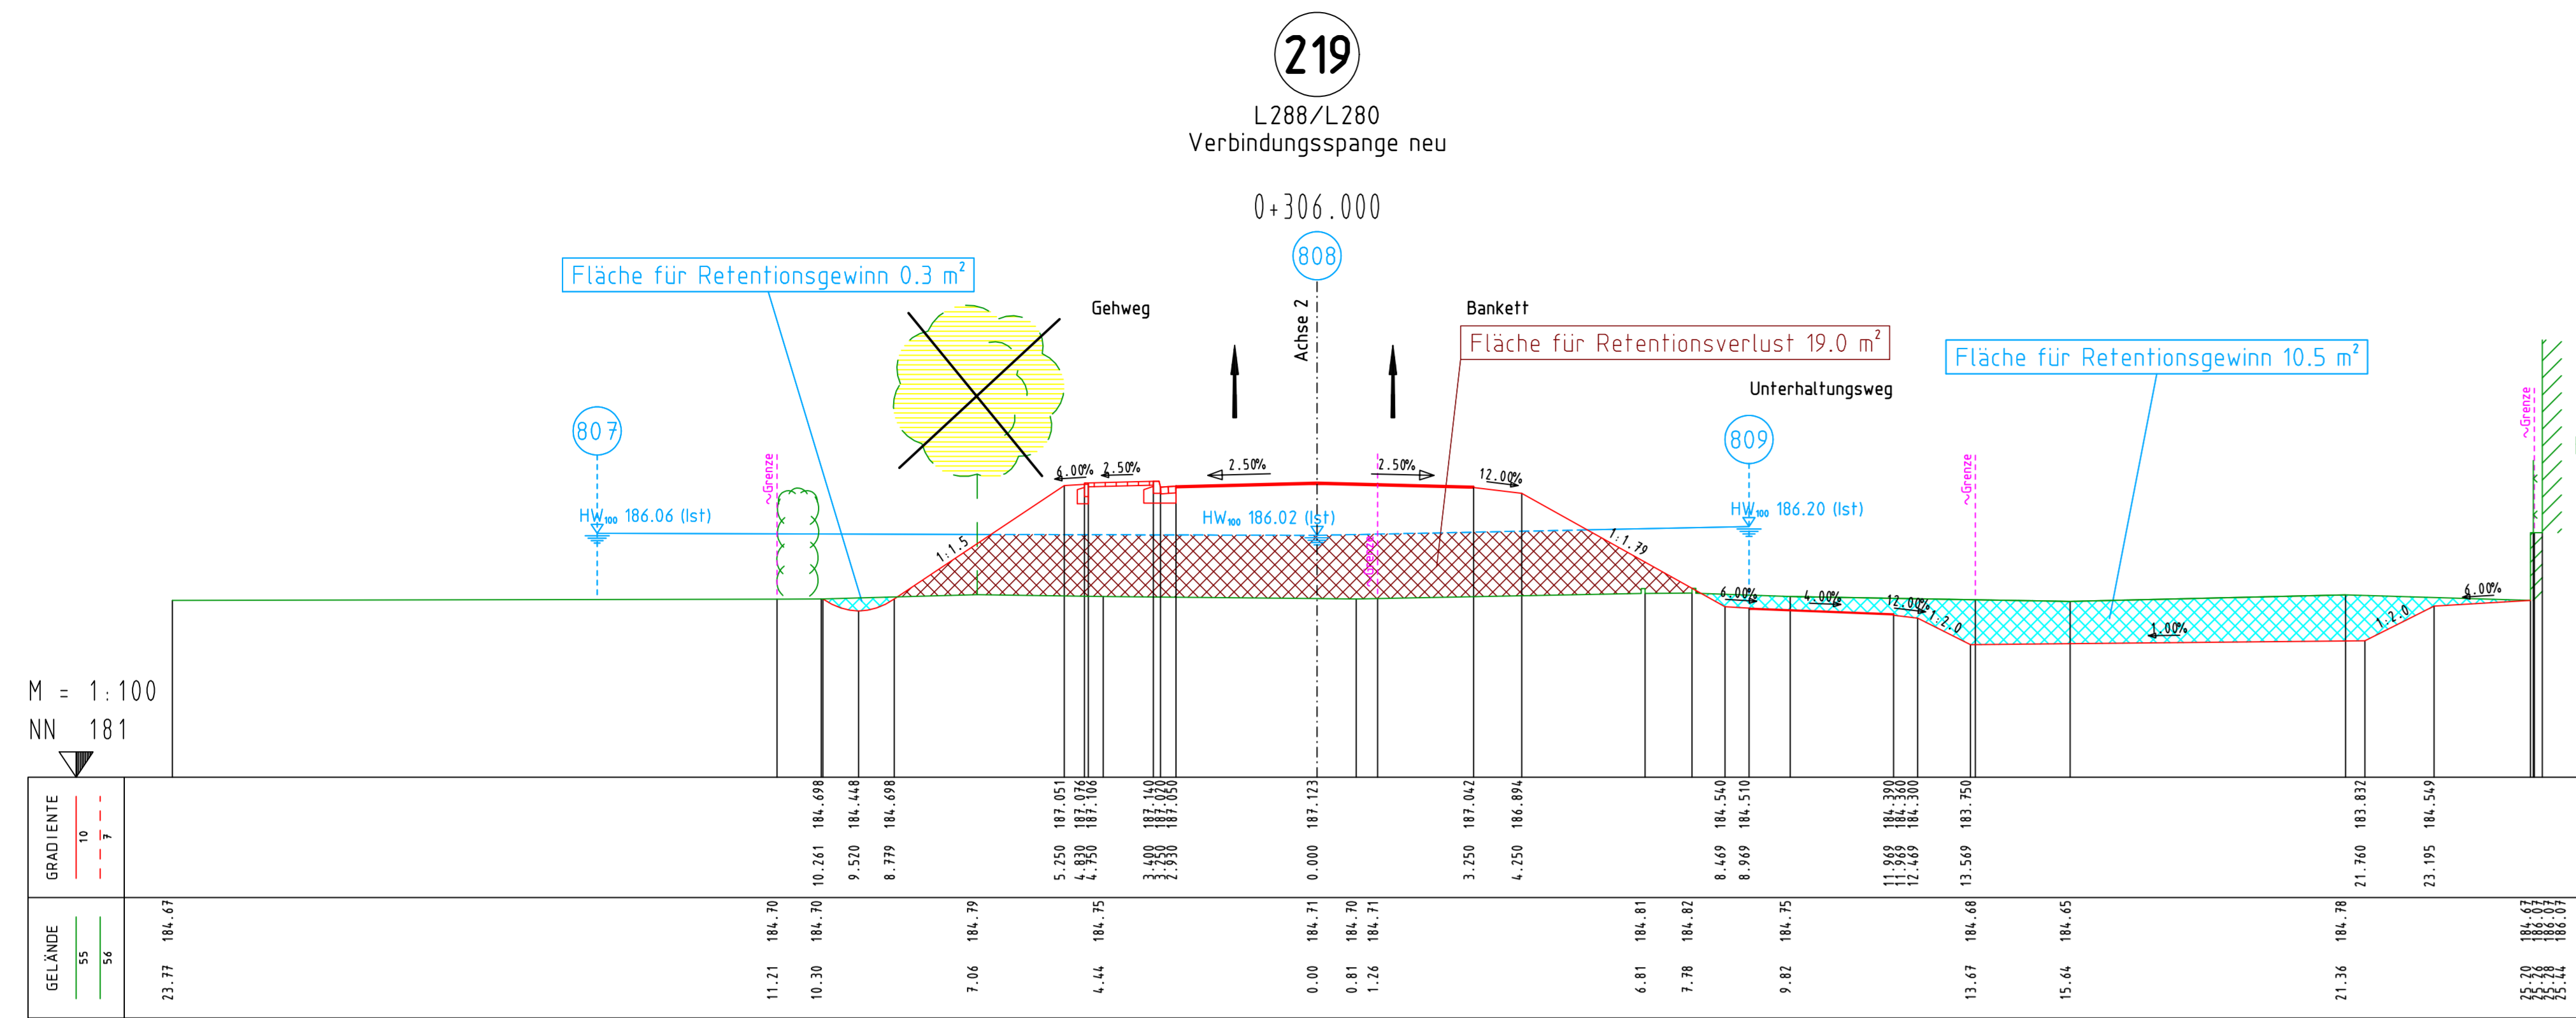

L280AKT - PROF2_2.PLT - 23.03.18 - M 1:100

Feststellungsentwurf

Ingenieurbüro HWH
In Süßen Kampen 1
570 74 Siegen
Tel. 02 91 21698

| | |
|-------------|--------|
| Datum | Name |
| bearb. 3/18 | HU |
| gez. 3/18 | Wei/He |
| gepr. | |

Landesbetrieb Mobilität Diez



Neubau Hellerkreisel (L280/L288) in Betzdorf

Maßnahmen Nr.: A. 14-12-0038

| | |
|---------------------------------|-------------------|
| Bau-km 0+000 bis 0+369.5 - L280 | Unterlage Nr. 8.2 |
| Bau-km 0+000 bis 0+154.0 - L288 | Blatt Nr. 2.6 |

Querprofile/Ret. (219) - (220) Achse 2 L288/280 Maßstab 1:100
Bau-km 0+306.000 - 0+320.000 V-Spanne

gesehen:

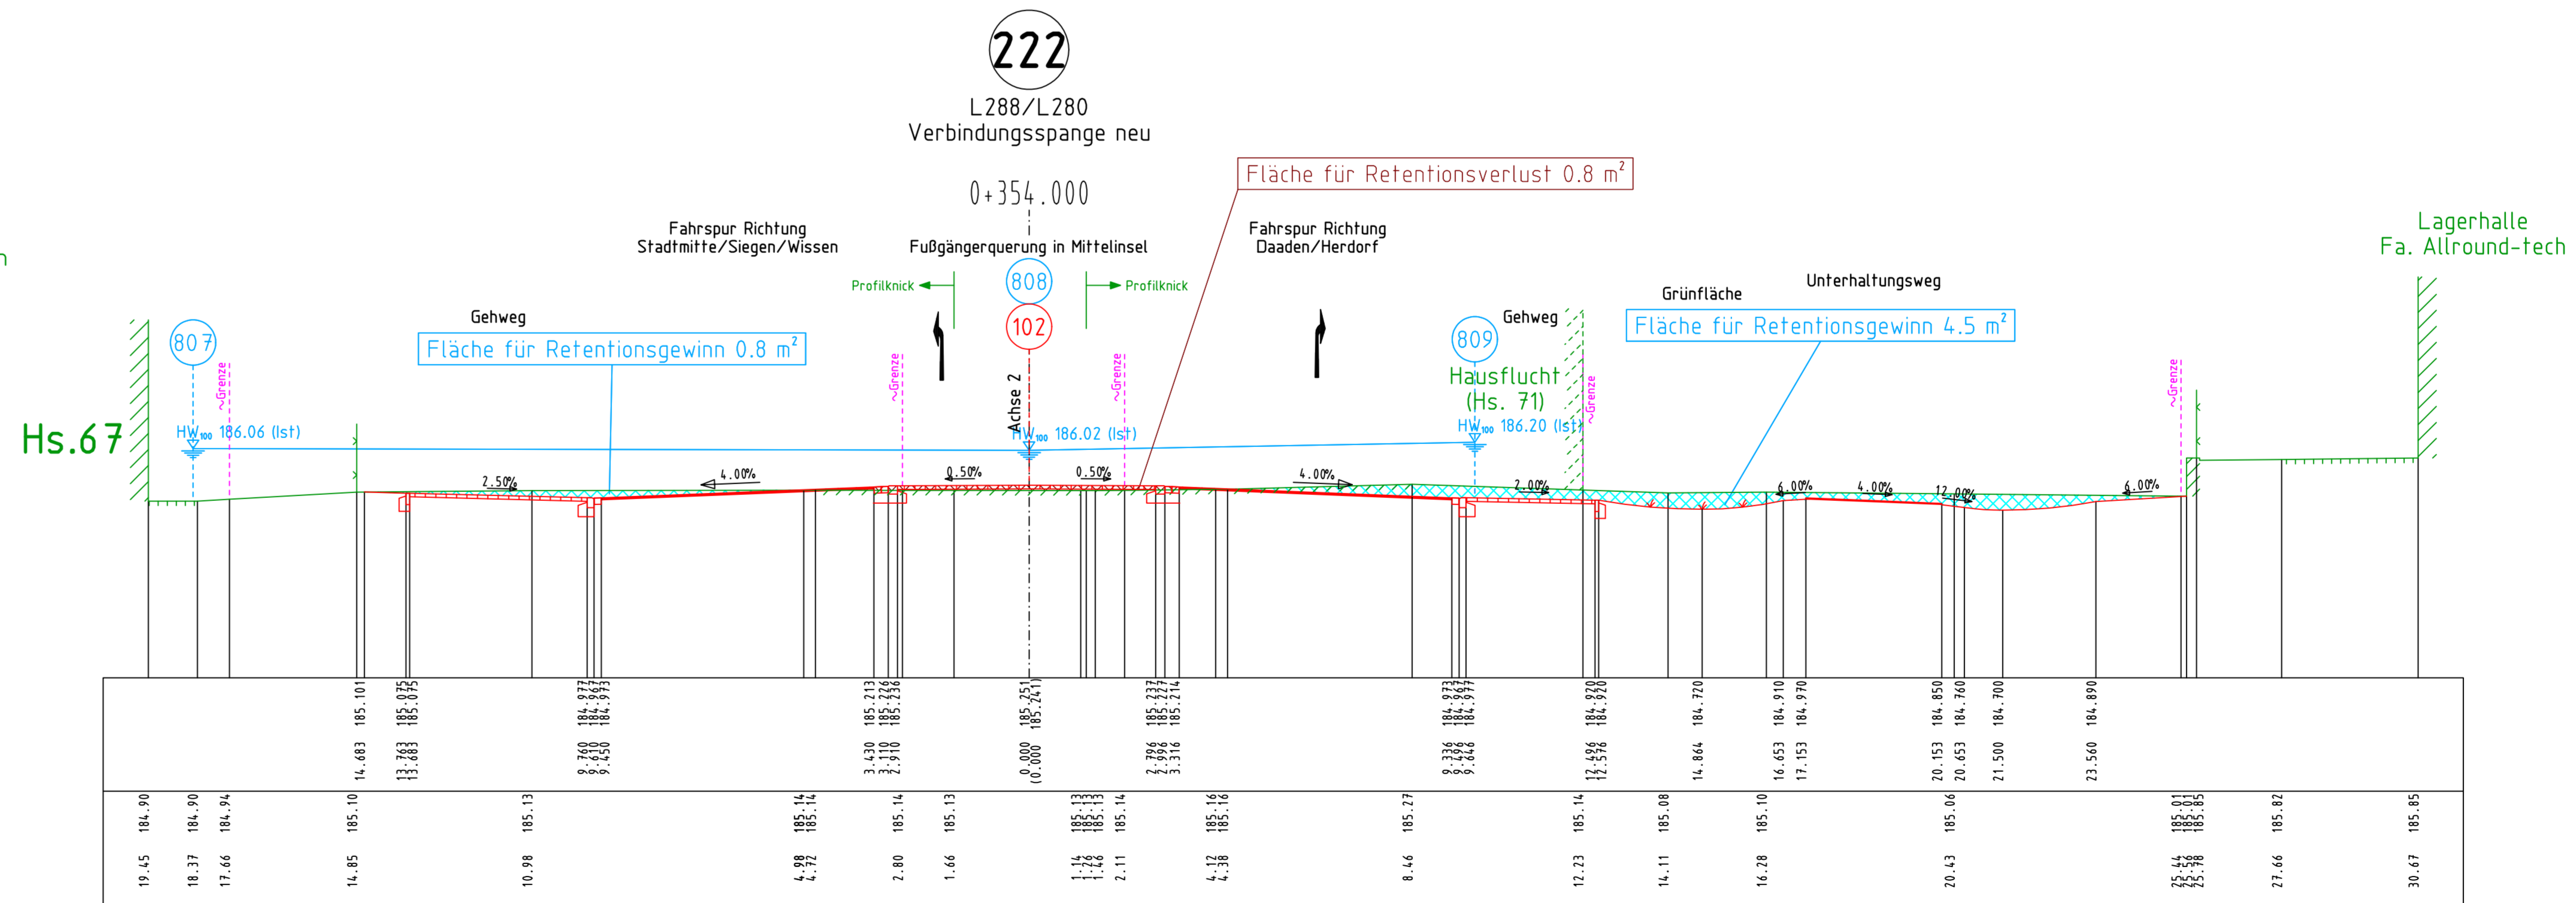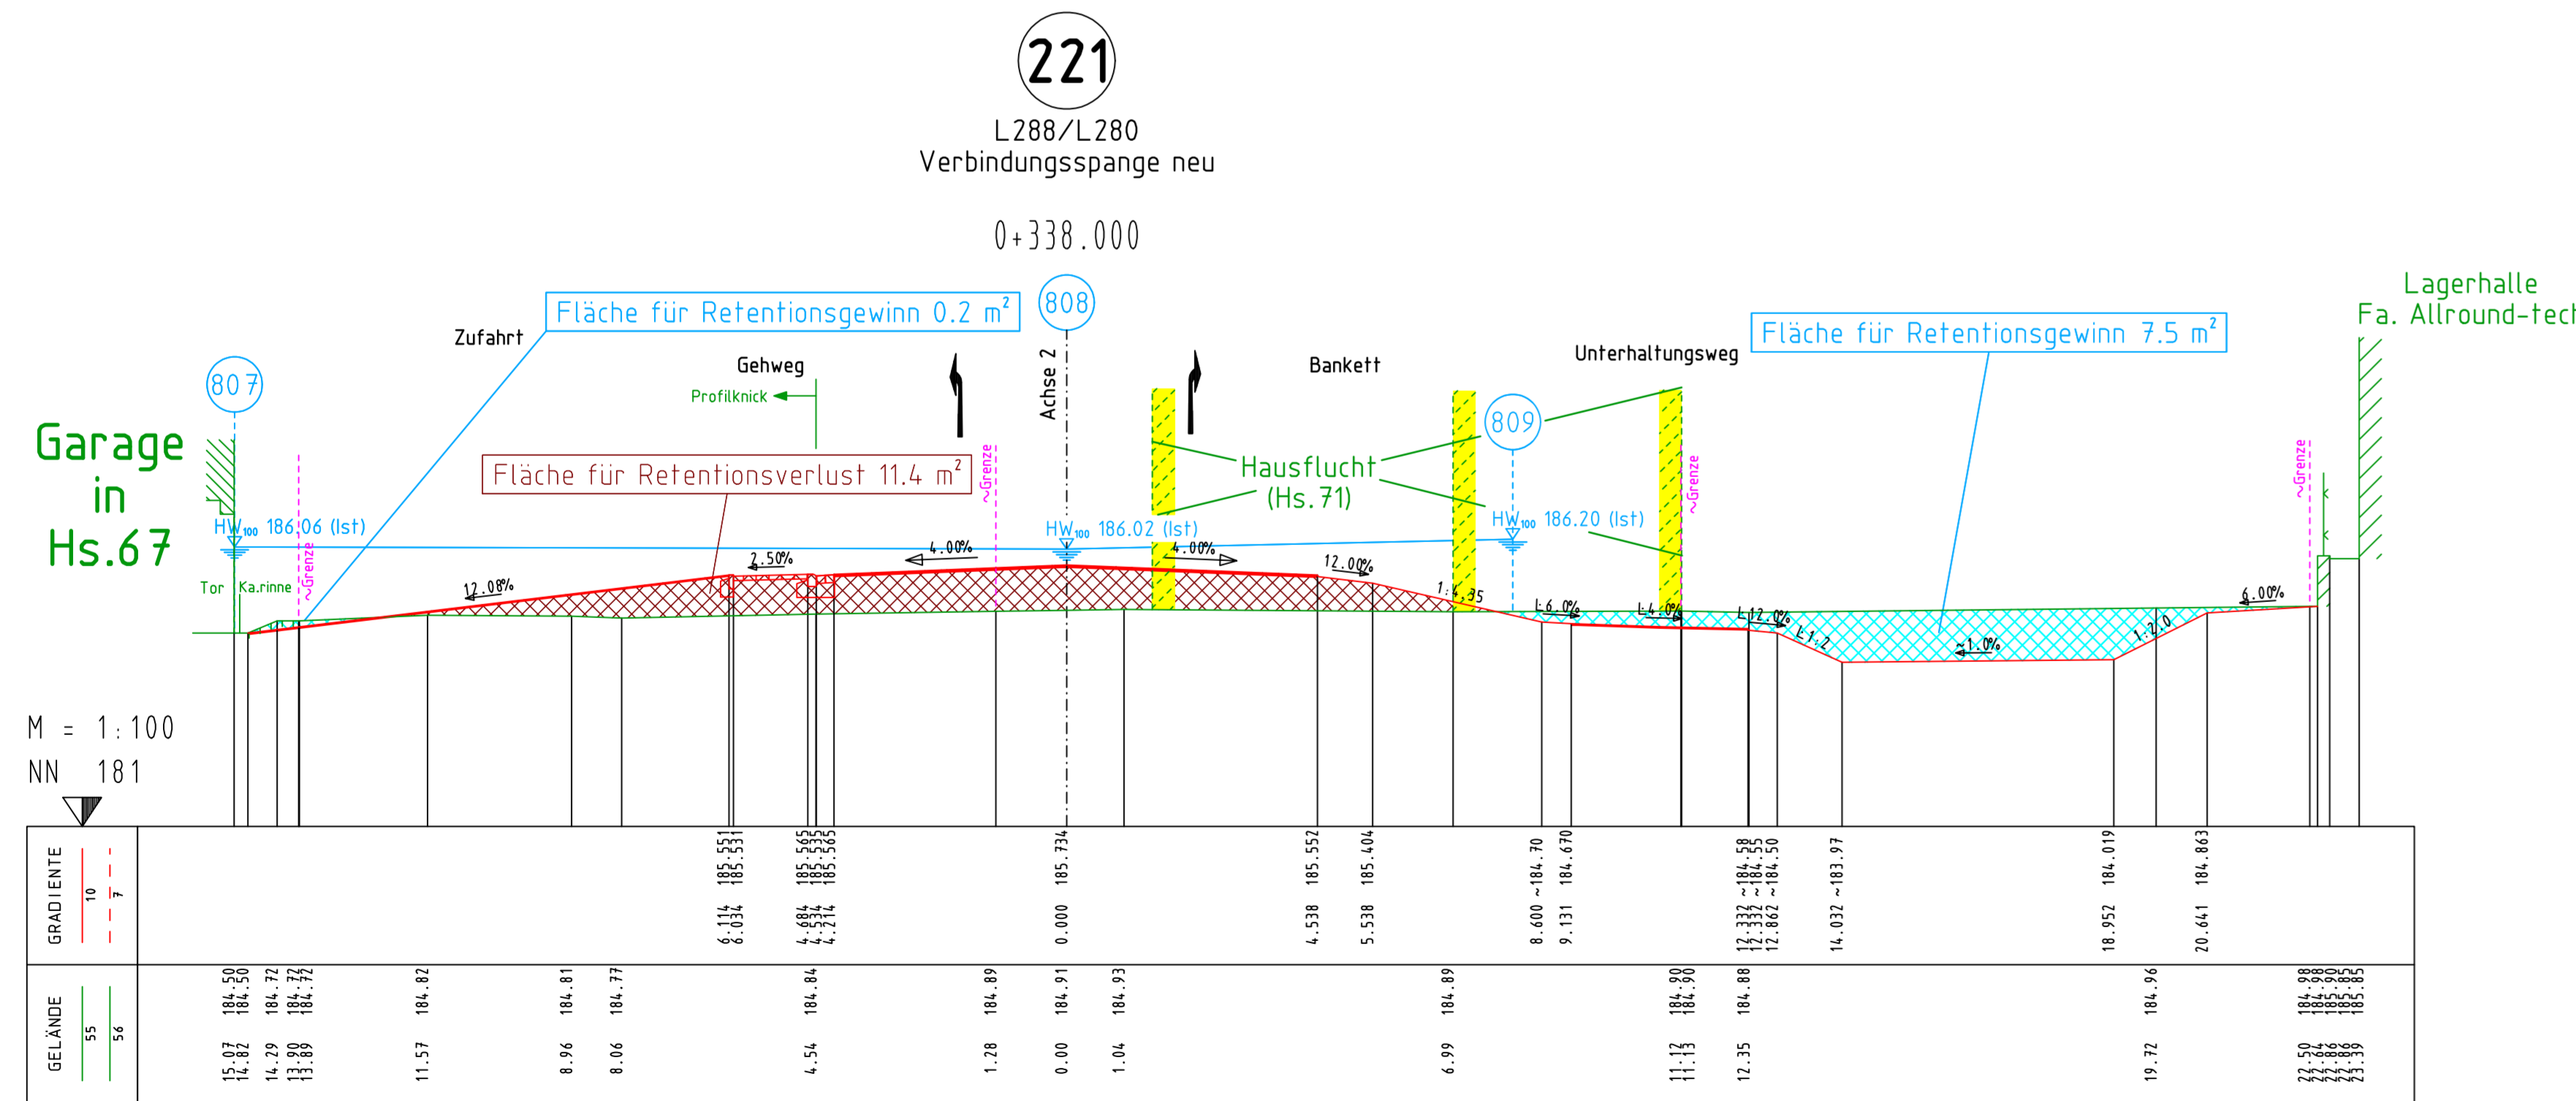

L280AKT - PROF2_2.PLT - 23.03.18 - M 1:100

Feststellungsentwurf

Ingenieurbüro HWH
In Süßen Kampen 1
570 74 Siegen
Tel. 02 91 21698

| | |
|-------------|--------|
| Datum | Name |
| bearb. 3/18 | HU |
| gez. 3/18 | Wei/He |
| gepr. | |

Landesbetrieb Mobilität Diez

Neubau Hellerkreisel (L280/L288) in Betzdorf

Maßnahmen Nr.: A. 14-12-0038

| | |
|---------------------------------|-------------------|
| Bau-km 0+000 bis 0+369.5 - L280 | Unterlage Nr. 8.2 |
| Bau-km 0+000 bis 0+154.0 - L288 | Blatt Nr. 2.7 |

Querprofile/Ret. (221) - (222) Achse 2 L288/280 Maßstab 1:100
Bau-km 0+338.000 - 0+354.000 V-Spanne

gesehen: