



Ausbauquerschnitt der L288 M 1:50

Steinerother Str. (Achse 3)
nach Belastungsklasse 3,2

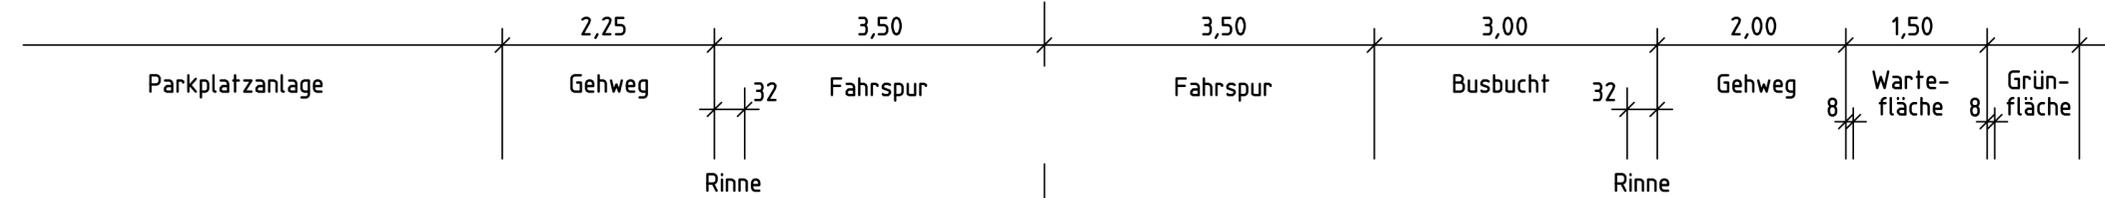


L288 - Steinerother Str. (Achse 3)

Hs. 39
DAA

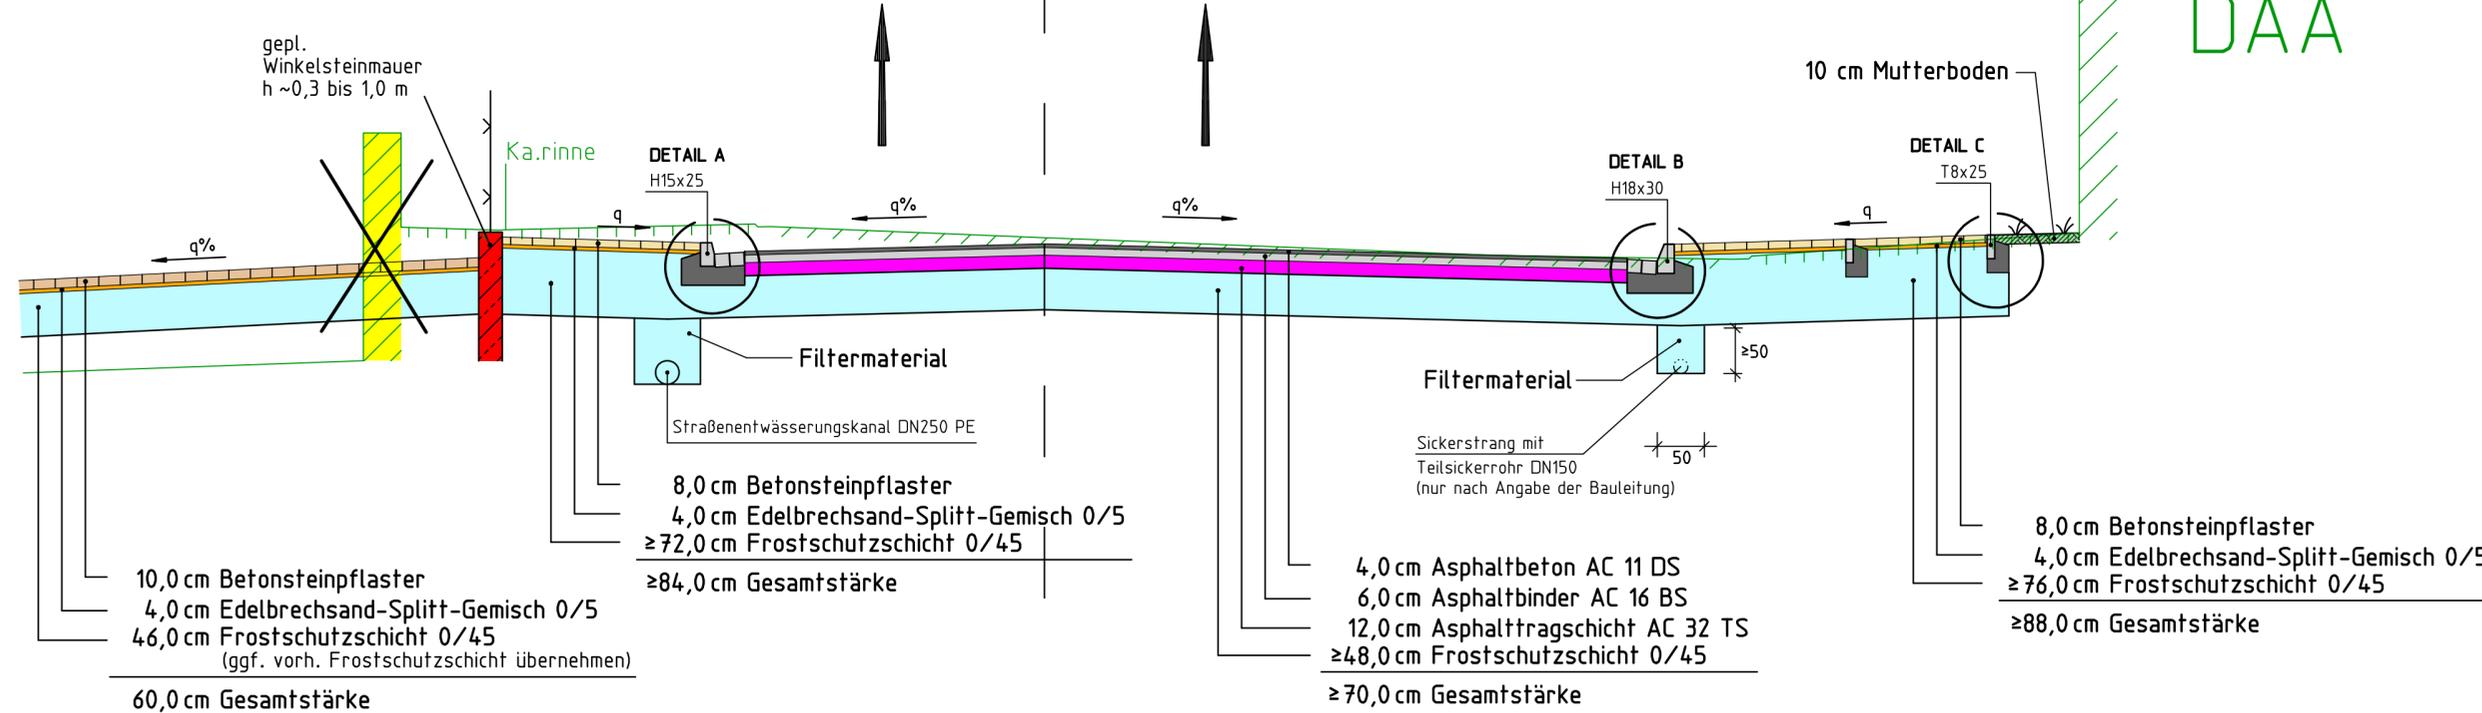


Details der Randeinfassung


DETAIL A
Maßstab 1:20

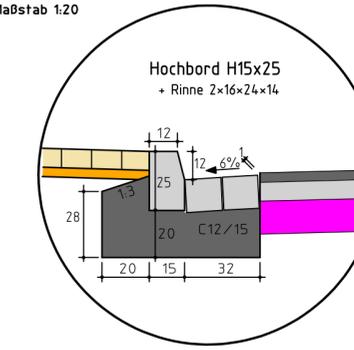

DETAIL B
Maßstab 1:20

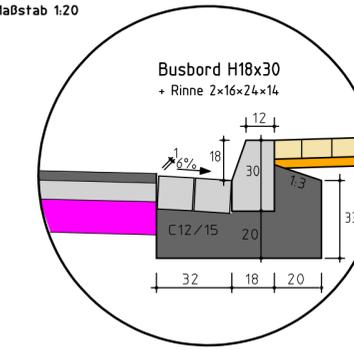

DETAIL C
Maßstab 1:20

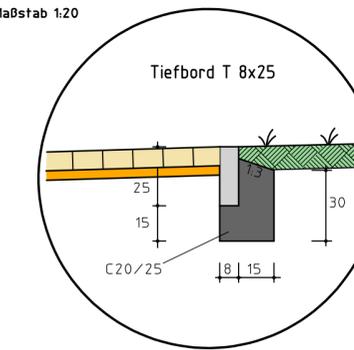

c			
b			
a	AB als Deckschicht anstelle Splittmastix	10/18	HU/HE
Nr.	Art der Änderung	Datum	Name

1	2	3	4
---	---	---	---

Entwurfsbearbeitung: Ingenieurbüro HWH Im Süßen Kampen 1 57074 Siegen Tel.: 0271 / 21698 Fax: 0271 / 3184 734 E-Mail: HWH-Siegen@online.de		Projekt-Nr.: 14-12-0038	
		bearbeitet:	3/18 HU
		gezeichnet:	3/18 HE
		geprüft:	

Entwurfsbearbeitung: 	Landesbetrieb Mobilität Diez Goethestraße 9 65582 Diez Tel.: 06432/92006-0 Fax: 06432/92006-5999	Datum		Name	
		bearbeitet:			
		gezeichnet:			
		geprüft:			

Feststellungsentwurf

Straßenbauverwaltung: 	Unterlage: 14.2 Blatt-Nr.: 3 (4)
Ausbauquerschnitt L288 - Steinerother Str. - Achse 3	

PROJIS-Nr.:	SAP-Nr.: A.32-05-0043.01?	Maßstab: 1:50
-------------	---------------------------	---------------

Neubau Hellerkreisel (L280/L288) in Betzdorf von Bau-km bis Bau-km (von Stat. km bis km) L280: 0+000,0 bis 0+287,7 (ca. 0,287 bis 0,000) 0+287,7 bis 0+368,5 (ca. 0,181 bis 0,100) L288: 0+000,0 bis 0+154,0 (ca. 0,002 bis 0,156)	
---	--

aufgestellt: Diez, den 31.01.2019 Dienststellenleiter
