

STATION
0+020


c			
b			
a			
Nr.	Art der Änderung	Datum	Name

HABERMEHL FOLLMANN
INGENIEURGESELLSCHAFT MBH

Büro Rhein-Neckar
Mallaustraße 57 · 68219 Mannheim
Tel. 0621 / 39 15 87 2 - 0 · Fax 0621 / 39 15 87 2 - 19
mannheim@habermehl-follmann.de · www.habermehl-follmann.de

Projekt-Nr.:	RN 2015 040	
bearbeitet:	05/2023	JöSa/ DR
gezeichnet:	05/2023	FS
geprüft:	05/2023	Ra

Entwurfsbearbeitung:

 Landesbetrieb Mobilität
Kaiserslautern
Morlauerer Straße 20
67657 Kaiserslautern
Tel.: 0631/3631-0
Fax: 0631/3631-4020

	Datum	Name
bearbeitet:		
gezeichnet:		
geprüft:		

FESTSTELLUNGSENTWURF

Straßenbauverwaltung:  Rheinland-Pfalz


Unterlage: 18 Blatt-Nr.: 2
Querschnitt RRB

PROJIS-Nr.: SAP-Nr.: A.32-12-0037 Maßstab: 1 : 100

L 356 / L 369 / K 79 Ausbau des Verkehrsknotens bei Mackenbach

aufgestellt:
Kaiserslautern, den 02.06.2023

gez. R.Lutz
.....
Dienststellenleiter

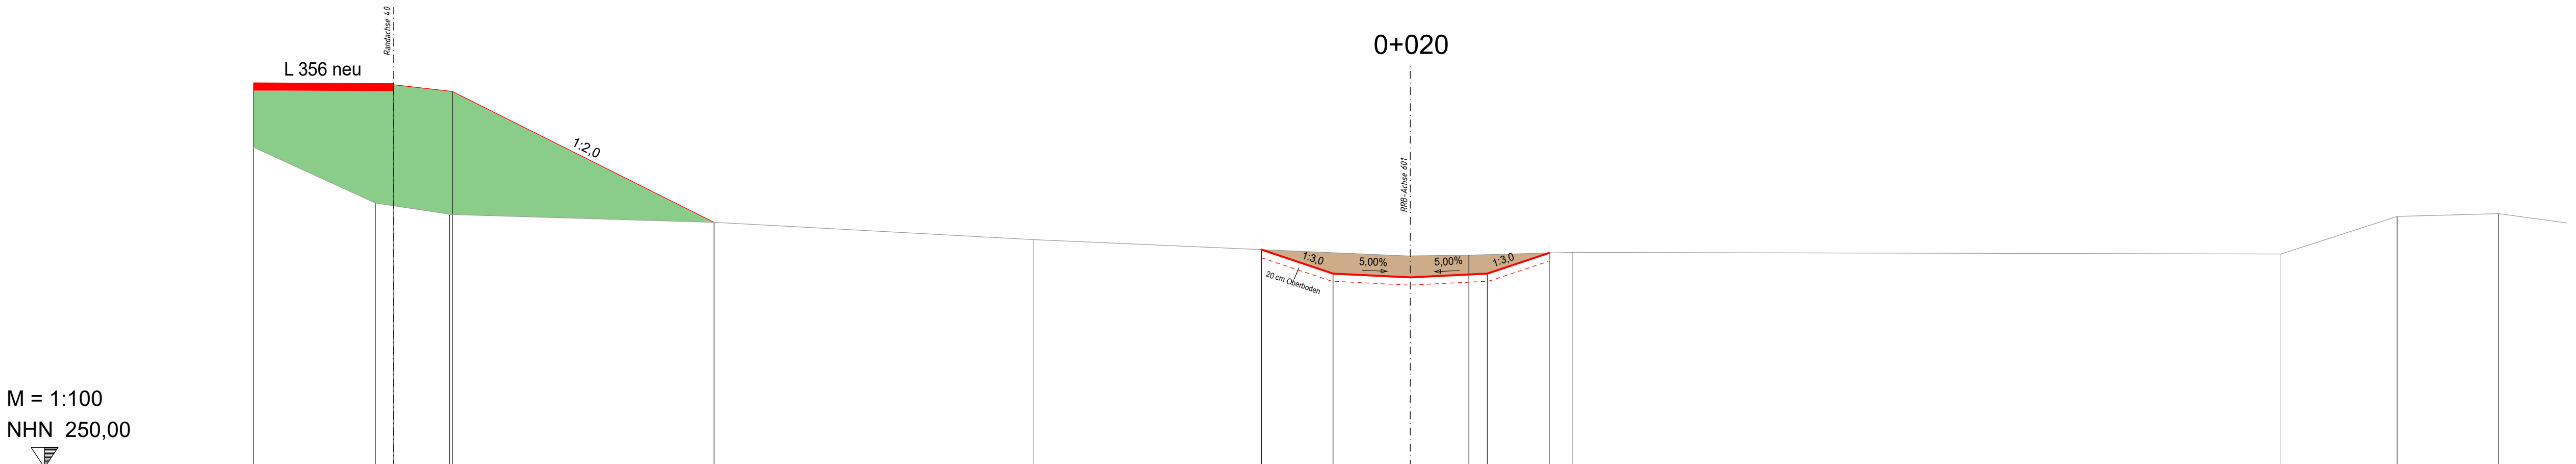

M = 1:100
NHN 250,00

<u>Projekt L 356</u>	30,000 259,974	26,371 259,955	24,844 259,751	18,060 256,359															
<u>RRB-Aushub</u>										3,861 255,653	2,000 255,033	0,000 254,933	2,000 255,033	3,607 255,588					
<u>Bestand</u>	30,000 258,305	26,842 256,860	24,918 256,561	18,060 256,359	9,784 255,912					0,000 255,487	1,518 255,510	4,201 255,581			22,585 255,537	25,588 256,513	28,231 256,584		