



Schnitt "A-A"

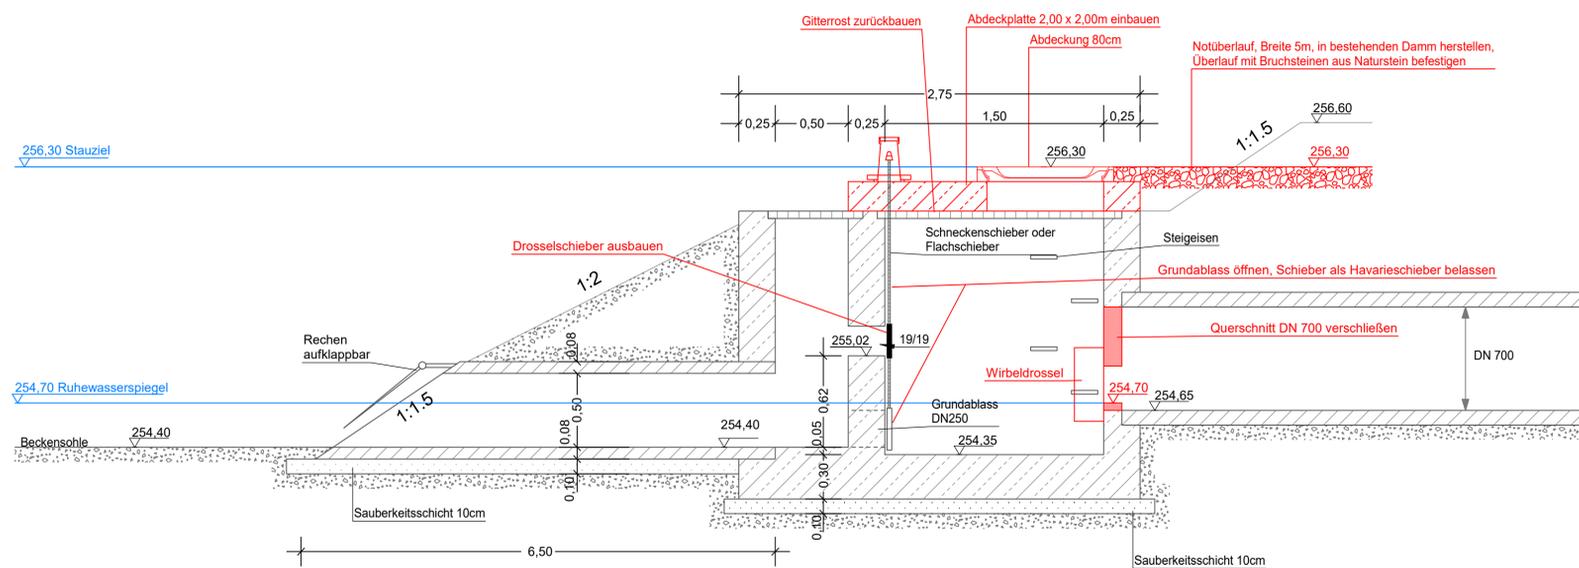

Draufsicht

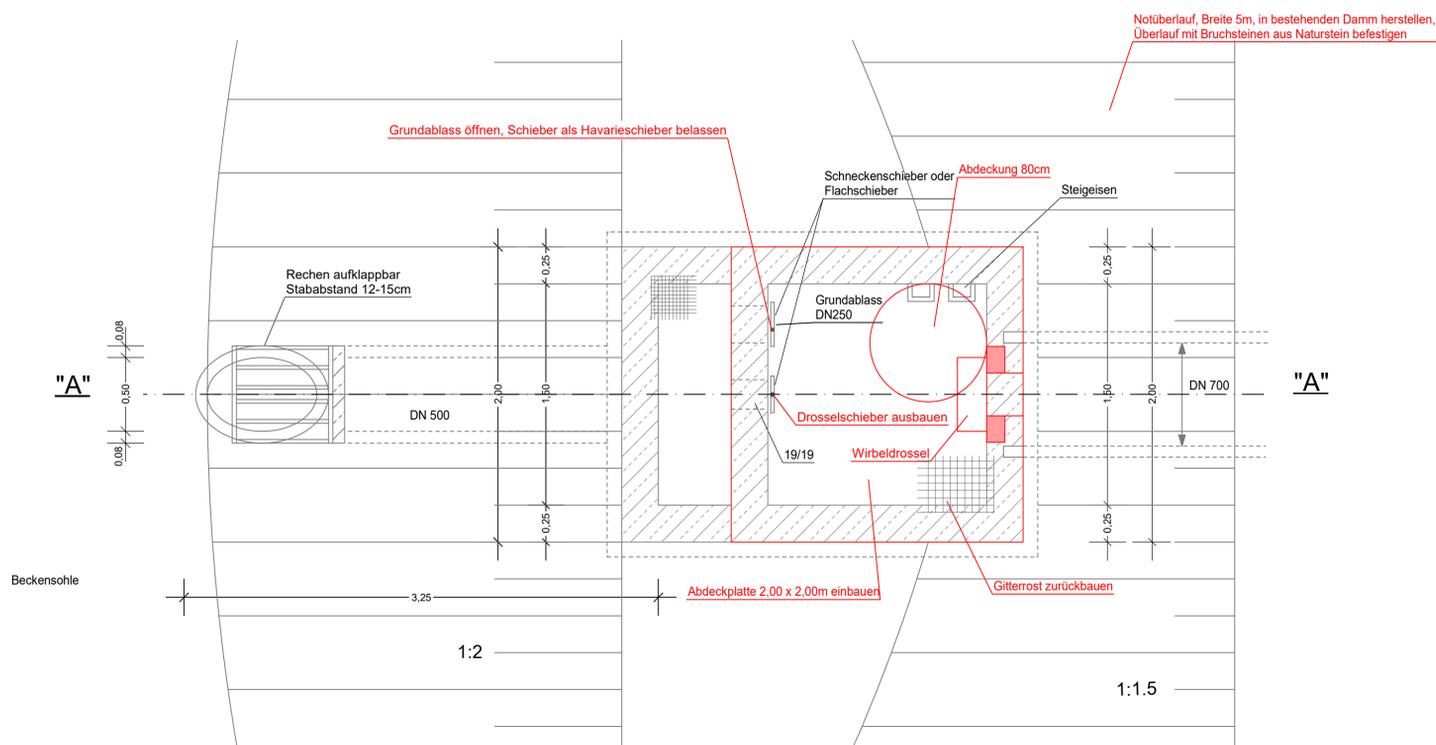

c			
b			
a			
Nr.	Art der Änderung	Datum	Name

HABERMEHL FOLLMANN <small>INGENIEURGESELLSCHAFT MBH</small> Büro Rhein-Neckar Mallastraße 57 · 68219 Mannheim Tel. 0621 / 39 15 87 2 - 0 · Fax 0621 / 39 15 87 2 - 19 mannheim@habermehl-follmann.de · www.habermehl-follmann.de	Projekt-Nr.:	RN 2015 040	
	bearbeitet:	05/2023	JöSa/ DR
	gezeichnet:	05/2023	FS
	geprüft:	05/2023	Ra

Entwurfsbearbeitung:  LBM	Landesbetrieb Mobilität Kaiserslautern Morlaurer Straße 20 67657 Kaiserslautern Tel.: 0631/3631-0 Fax: 0631/3631-4020	Datum	Name
		bearbeitet:	
		gezeichnet:	
		geprüft:	

FESTSTELLUNGSENTWURF

Straßenbauverwaltung:  Rheinland-Pfalz	Unterlage: 18 Blatt-Nr.: 3 Detail Drossel
PROJIS-Nr.:	SAP-Nr.: A.32-12-0037
Maßstab: 1 : 25	

L 356 / L 369 / K 79 Ausbau des Verkehrsknotens bei Mackenbach	
aufgestellt: Kaiserslautern, den 02.06.2023 gez. R.Lutz Dienststellenleiter	