

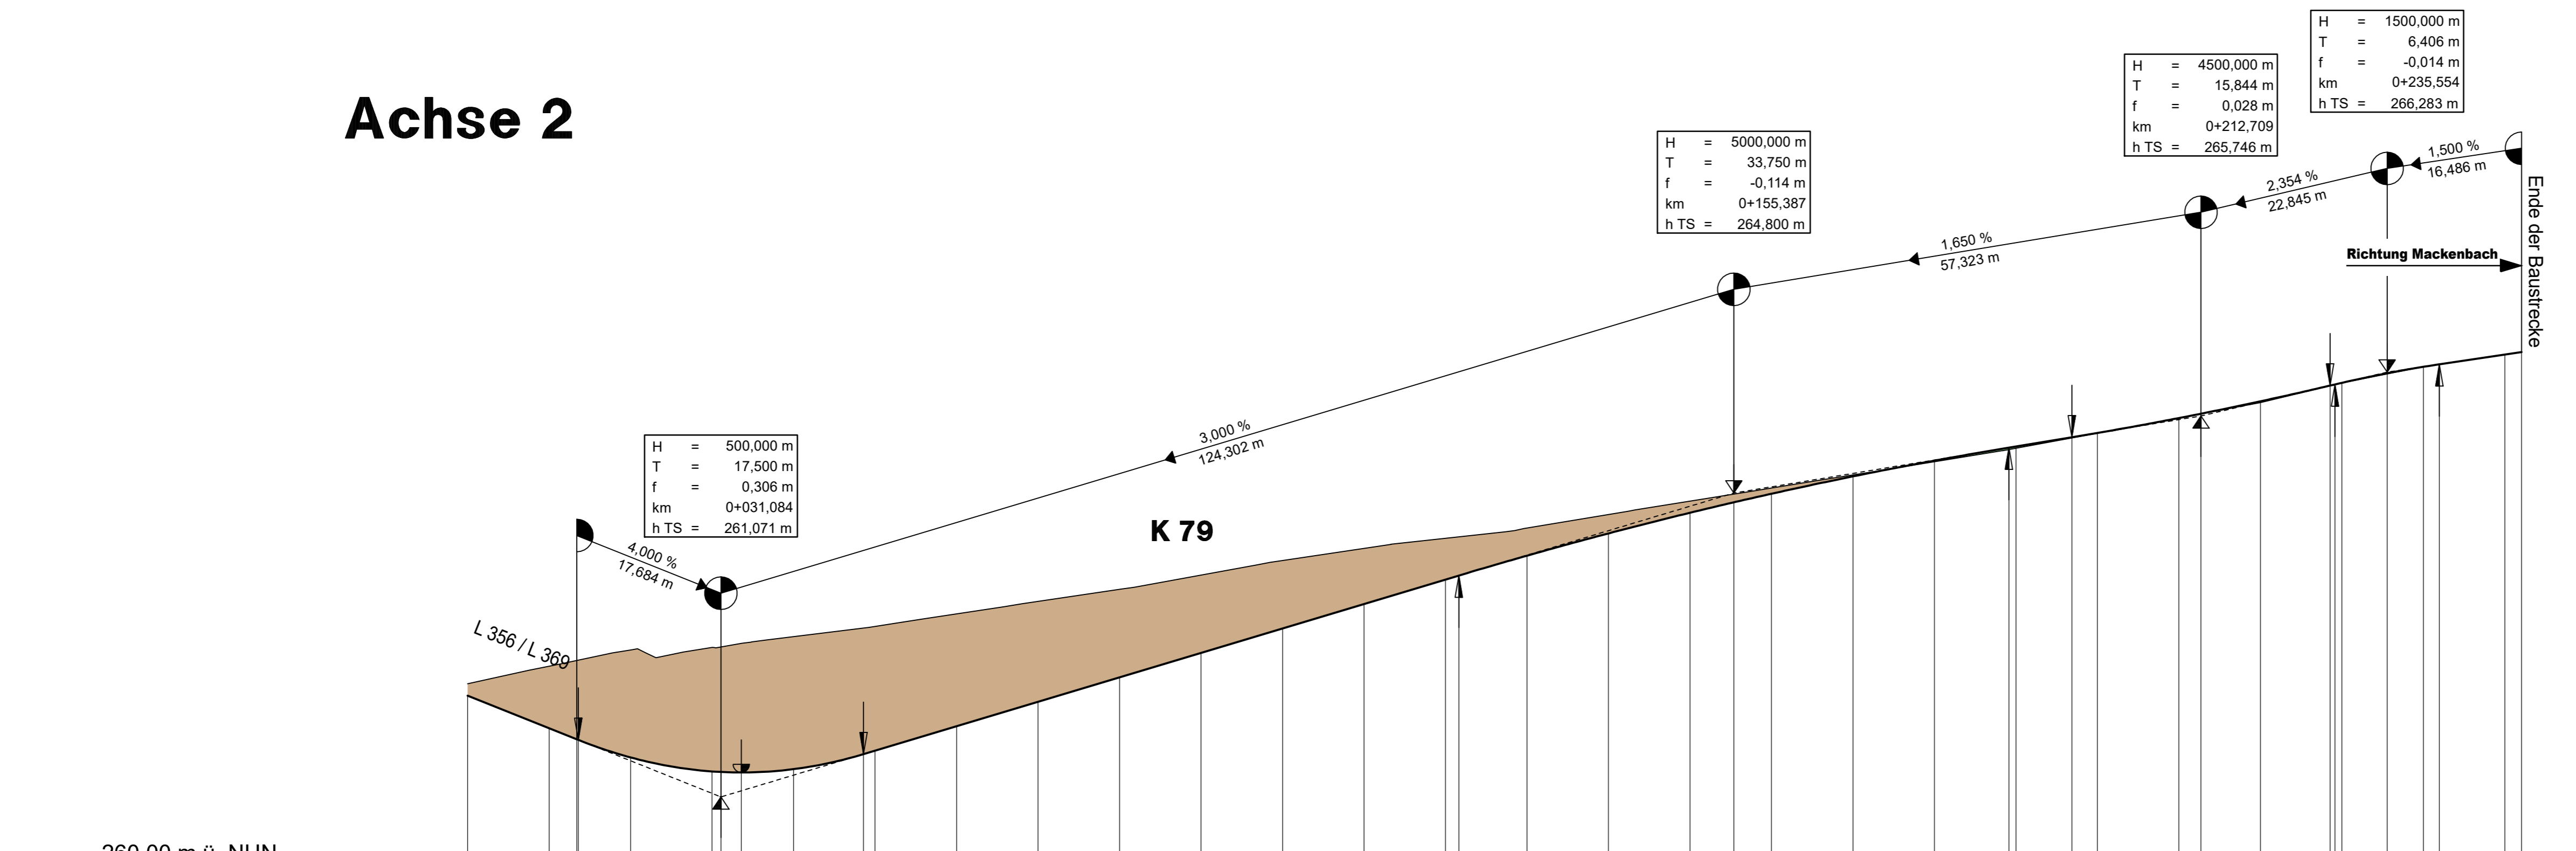




Achse 2

 

Station	Bestandshöhe	Station	Gradientenhöhe
0,00	262,46	0,00	262,31
10,00	262,88	10,00	261,91
13,40	262,75	13,40	261,78
13,58	262,75	13,58	261,77
20,00	262,87	20,00	261,56
30,00	262,90	30,00	261,38
31,08	262,91	31,08	261,38
33,58	261,37	33,58	261,37
40,00	263,04	40,00	261,41
48,58	263,14	48,58	261,60
50,00	263,16	50,00	261,64
60,00	263,32	60,00	261,94
70,00	263,47	70,00	262,24
80,00	263,62	80,00	262,54
90,00	263,79	90,00	262,84
100,00	263,97	100,00	263,14
110,00	264,12	110,00	263,44
120,00	264,24	120,00	263,74
121,64	264,26	121,64	263,79
130,00	264,37	130,00	264,03
140,00	264,54	140,00	264,30
150,00	264,70	150,00	264,56
155,39	264,79	155,39	264,69
160,00	264,86	160,00	264,79
170,00	265,02	170,00	265,00
180,00	265,18	180,00	265,20
189,14	265,33	189,14	265,36
190,00	265,35	190,00	265,37
196,87	265,48	196,87	265,48
200,00	265,53	200,00	265,54
210,00	265,72	210,00	265,72
212,71	265,77	212,71	265,77
220,00	265,91	220,00	265,93
228,55	266,12	228,55	266,12
229,15	266,13	229,15	266,13
230,00	266,15	230,00	266,15
235,55	266,26	235,55	266,27
240,00	266,35	240,00	266,35
241,96	266,38	241,96	266,38
250,00	266,50	250,00	266,50
252,04	266,53	252,04	266,53

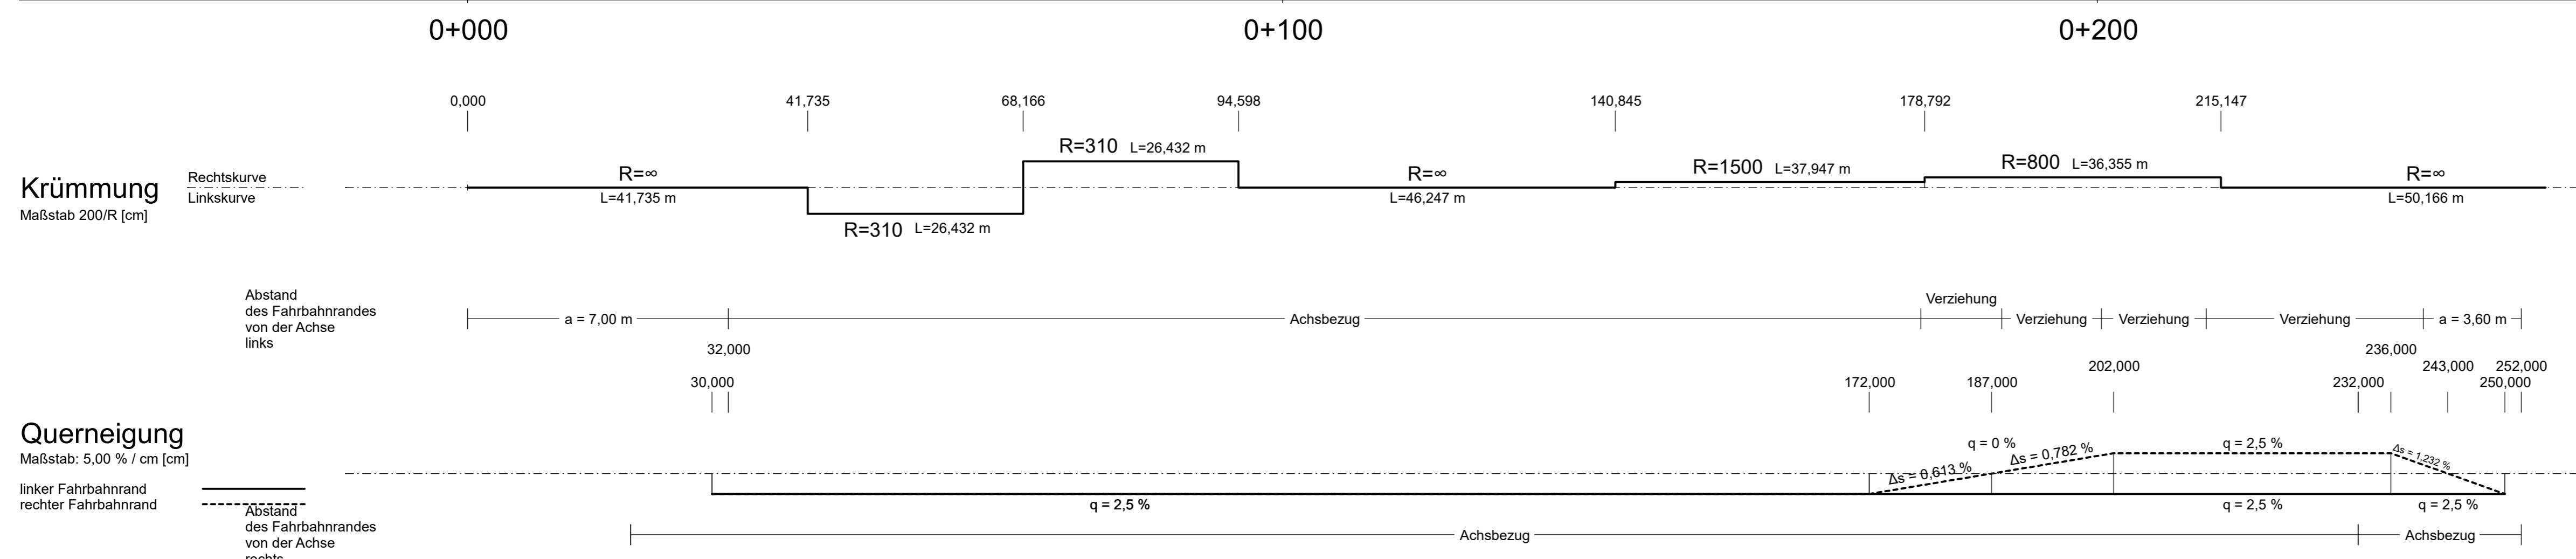

Zeichenerklärung

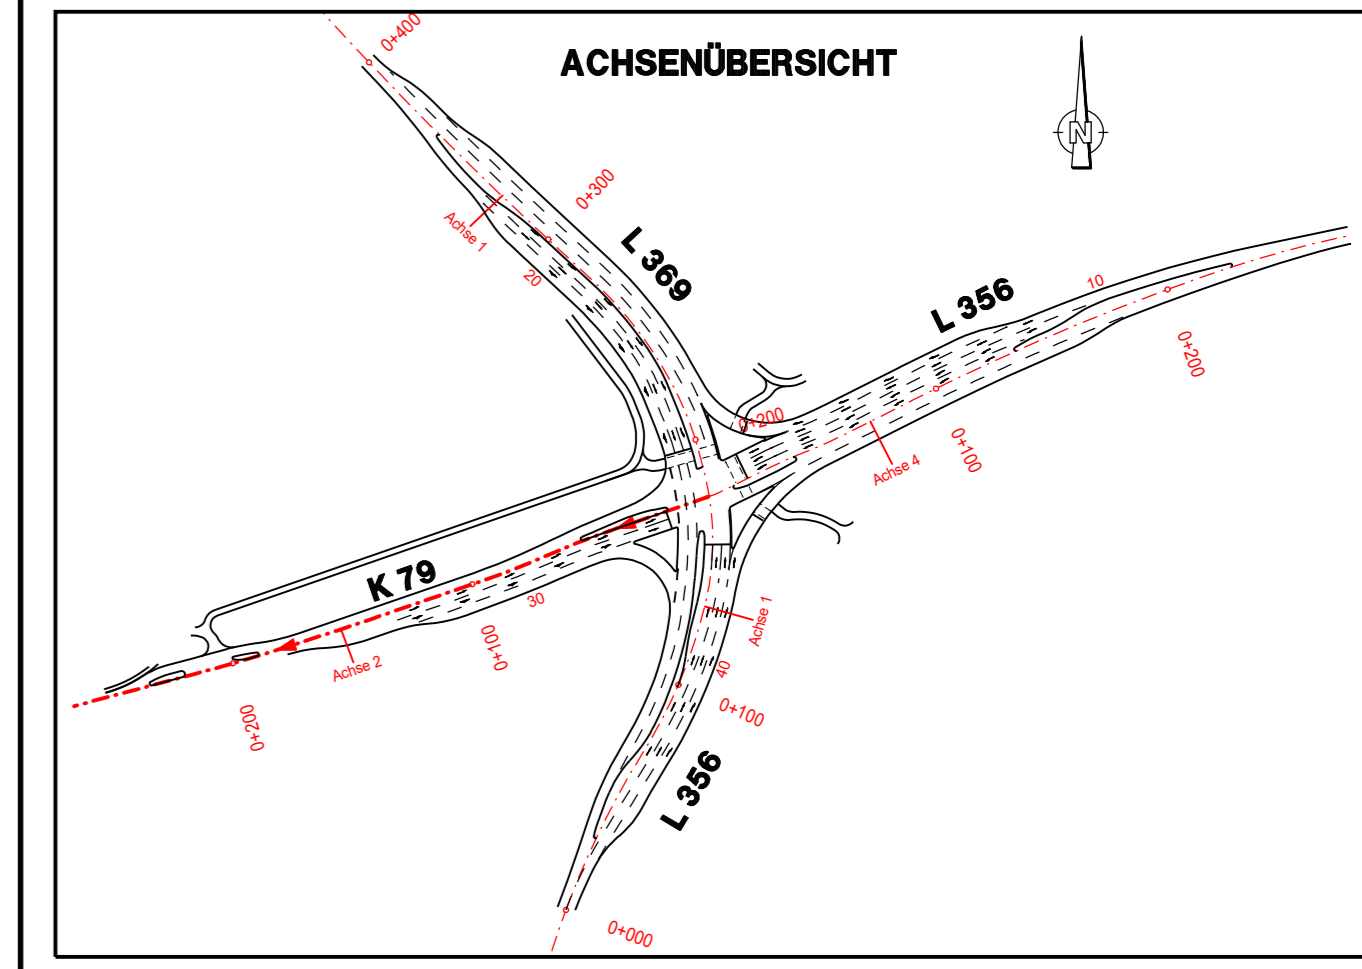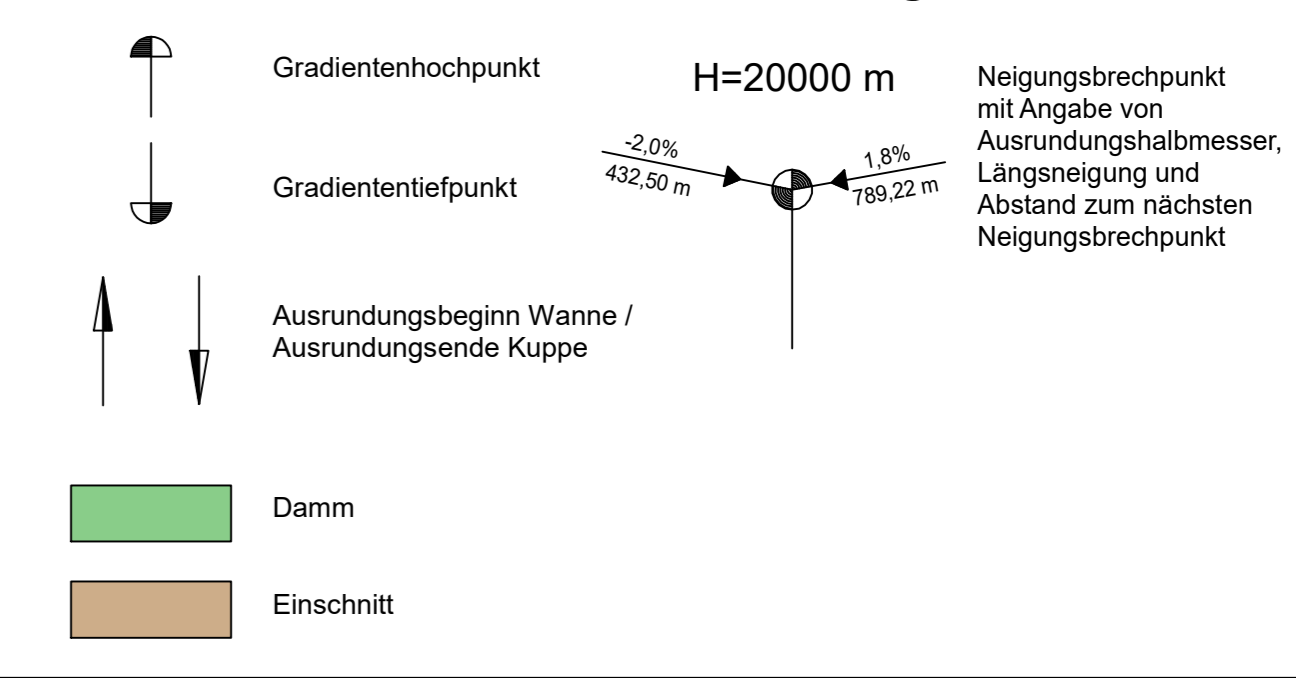

c	b	a	Nr.	Art der Änderung	Datum	Name

HABERMEHL FOLLMANN
INGENIEURGESELLSCHAFT MBH
Büro Rhein-Neckar
Mallastraße 57 · 68219 Mannheim
Tel.: 0621 / 39 15 87 2 - 0 · Fax 0621 / 39 15 87 2 - 19
mammheim@habermehl-follmann.de · www.habermehl-follmann.de

Projekt-Nr.: **RN 2015 040**
Datum: 05/2023
Name: DR
bearbeitet: 05/2023
gezeichnet: 05/2023
DR
geprüft: 05/2023
Ra

Entwurfsbearbeitung: Landesbetrieb Mobilität
Kaiserslautern
Moriäurer Straße 20
67657 Kaiserslautern
Tel.: 0631/3631-0
Fax: 0631/3631-4020

Bearbeitet: 05/2023
Name: DR
gezeichnet: 05/2023
DR
geprüft: 05/2023
Ra

FESTSTELLUNGSENTWURF

Straßenbauverwaltung: **Rheinland-Pfalz**
Unterlage: 6 Blatt-Nr.: 2
Höhenplan K 79
PROJIS-Nr.: SAP-Nr.: A.32-12-0037 Maßstab: 1:500/50

L 356 / L 369 / K 79
Ausbau des Verkehrsknotens bei Mackenbach

aufgestellt: Kaiserslautern, den 02.06.2023
gez. R.Lutz
Dienststellenleiter

Festgestellt
Gemäß Kapitel A, Nr. 1. des
Planfeststellungsbeschlusses vom
16.12.2024, Az.: 02-3-1500-PF239
Landesbetrieb Mobilität
Rheinland-Pfalz
Planfeststellungsbehörde

In Vertretung
gez.
(Dr. Markus Röder)
Der Leiter der Planfeststellungsbehörde