


STATION  
0+020

Anlage zum  
Planfeststellungsbeschluss  
gemäß Kapitel A Nr. IX.10

c			
b			
a			
Nr.	Art der Änderung	Datum	Name

<b>HABERMEHL FOLLMANN</b> <small>INGENIEURGESELLSCHAFT MBH</small> Büro Rhein-Neckar Mallastraße 57 · 68219 Mannheim Tel. 0621 / 39 15 87 2 - 0 · Fax 0621 / 39 15 87 2 - 19 mannheim@habermehl-follmann.de · www.habermehl-follmann.de	Projekt-Nr.:	<b>RN 2015 040</b>	
	bearbeitet:	05/2023	JöSa/ DR
	gezeichnet:	05/2023	FS
	geprüft:	05/2023	Ra

Entwurfsbearbeitung:  Landesbetrieb Mobilität Kaiserslautern Morlauterer Straße 20 67657 Kaiserslautern Tel.: 0631/3631-0 Fax: 0631/3631-4020		Datum	Name
	bearbeitet:		
	gezeichnet:		
	geprüft:		

# FESTSTELLUNGSENTWURF


Straßenbauverwaltung:  Rheinland-Pfalz	Unterlage: 18 Blatt-Nr.: 2 Querschnitt RRB
--	---

PROJIS-Nr.:	SAP-Nr.: A.32-12-0037	Maßstab: 1 : 100
-------------	-----------------------	------------------

## L 356 / L 369 / K 79 Ausbau des Verkehrsknotens bei Mackenbach

aufgestellt:  
Kaiserslautern, den 02.06.2023

gez. R.Lutz  
.....  
Dienststellenleiter

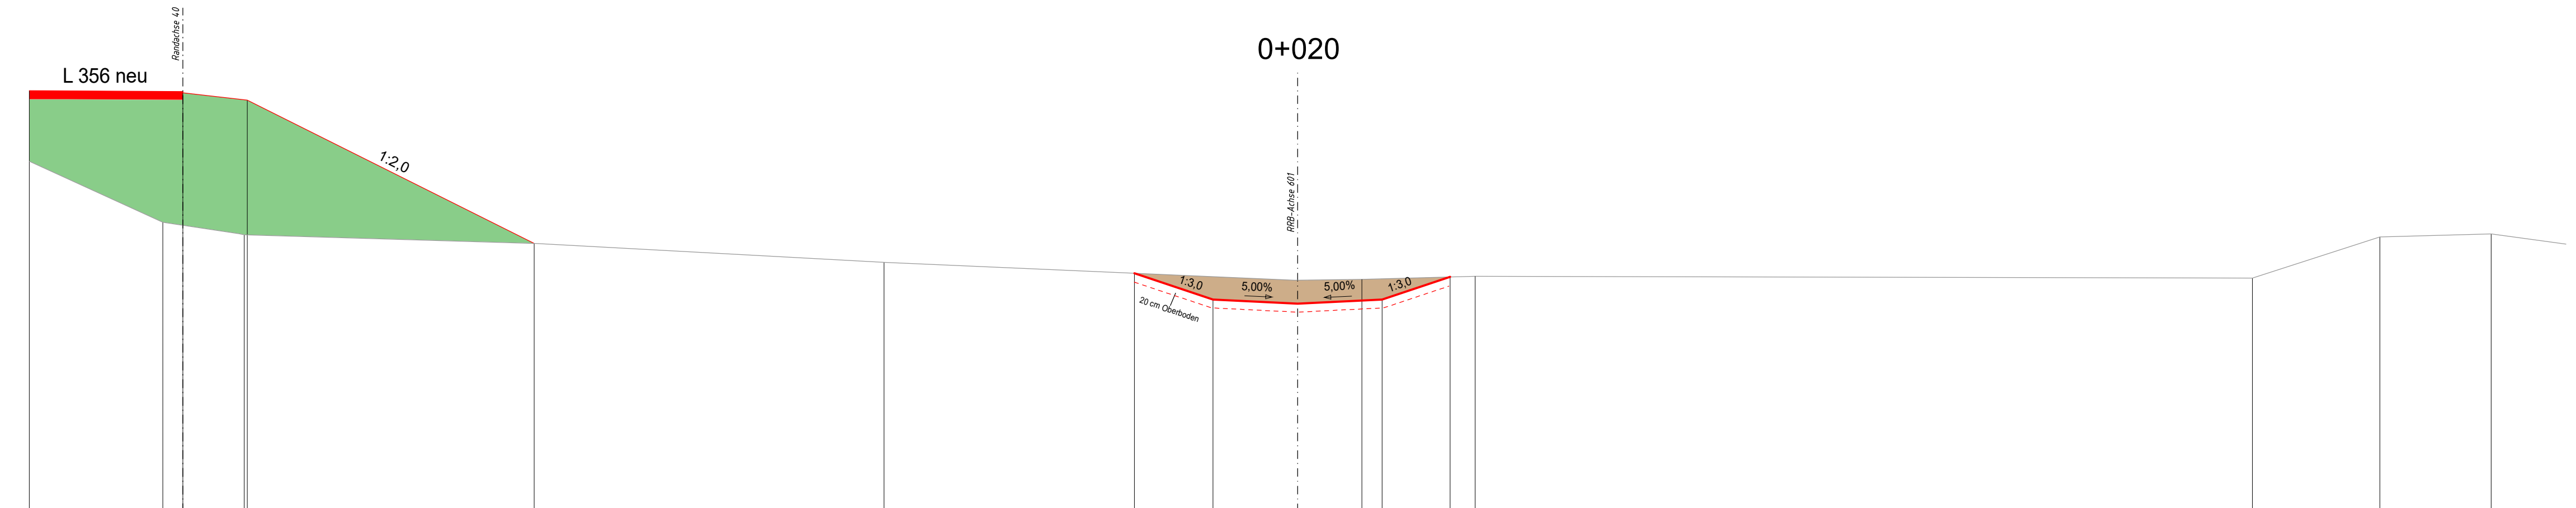

M = 1:100  
NHN 250,00

<u>Projekt L 356</u>	30,000 259,974	26,371 259,955	24,844 259,751	18,060 256,359														
<u>RRB-Aushub</u>									3,861 255,653	2,000 255,033	0,000 254,933	2,000 255,033	3,607 255,588					
<u>Bestand</u>	30,000 258,305	26,842 256,860	24,918 256,561	18,060 256,359	9,784 255,912				0,000 255,487	1,518 255,510	4,201 255,581			22,585 255,537	25,588 256,513	28,231 256,584		