



Schnitt "A-A"

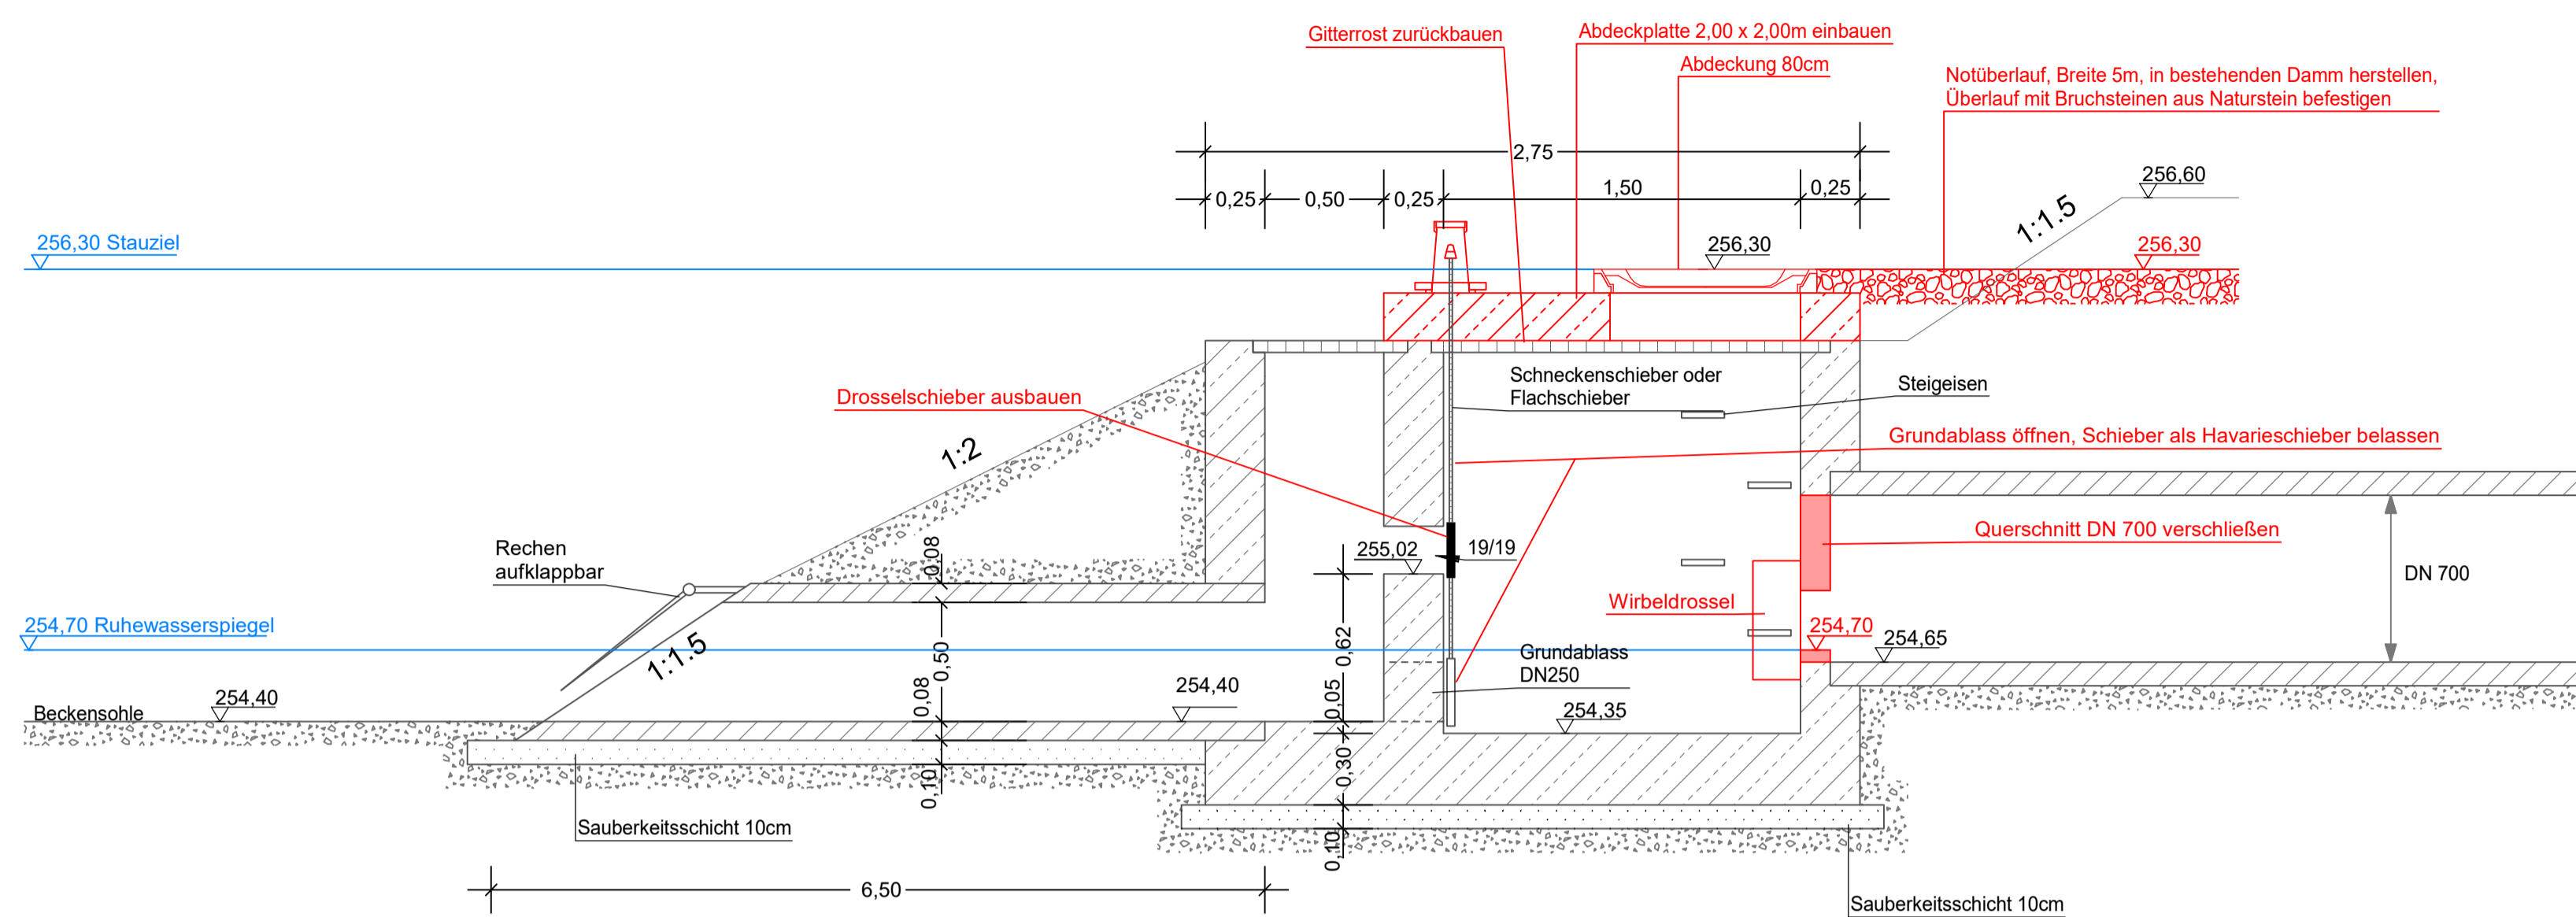


Draufsicht

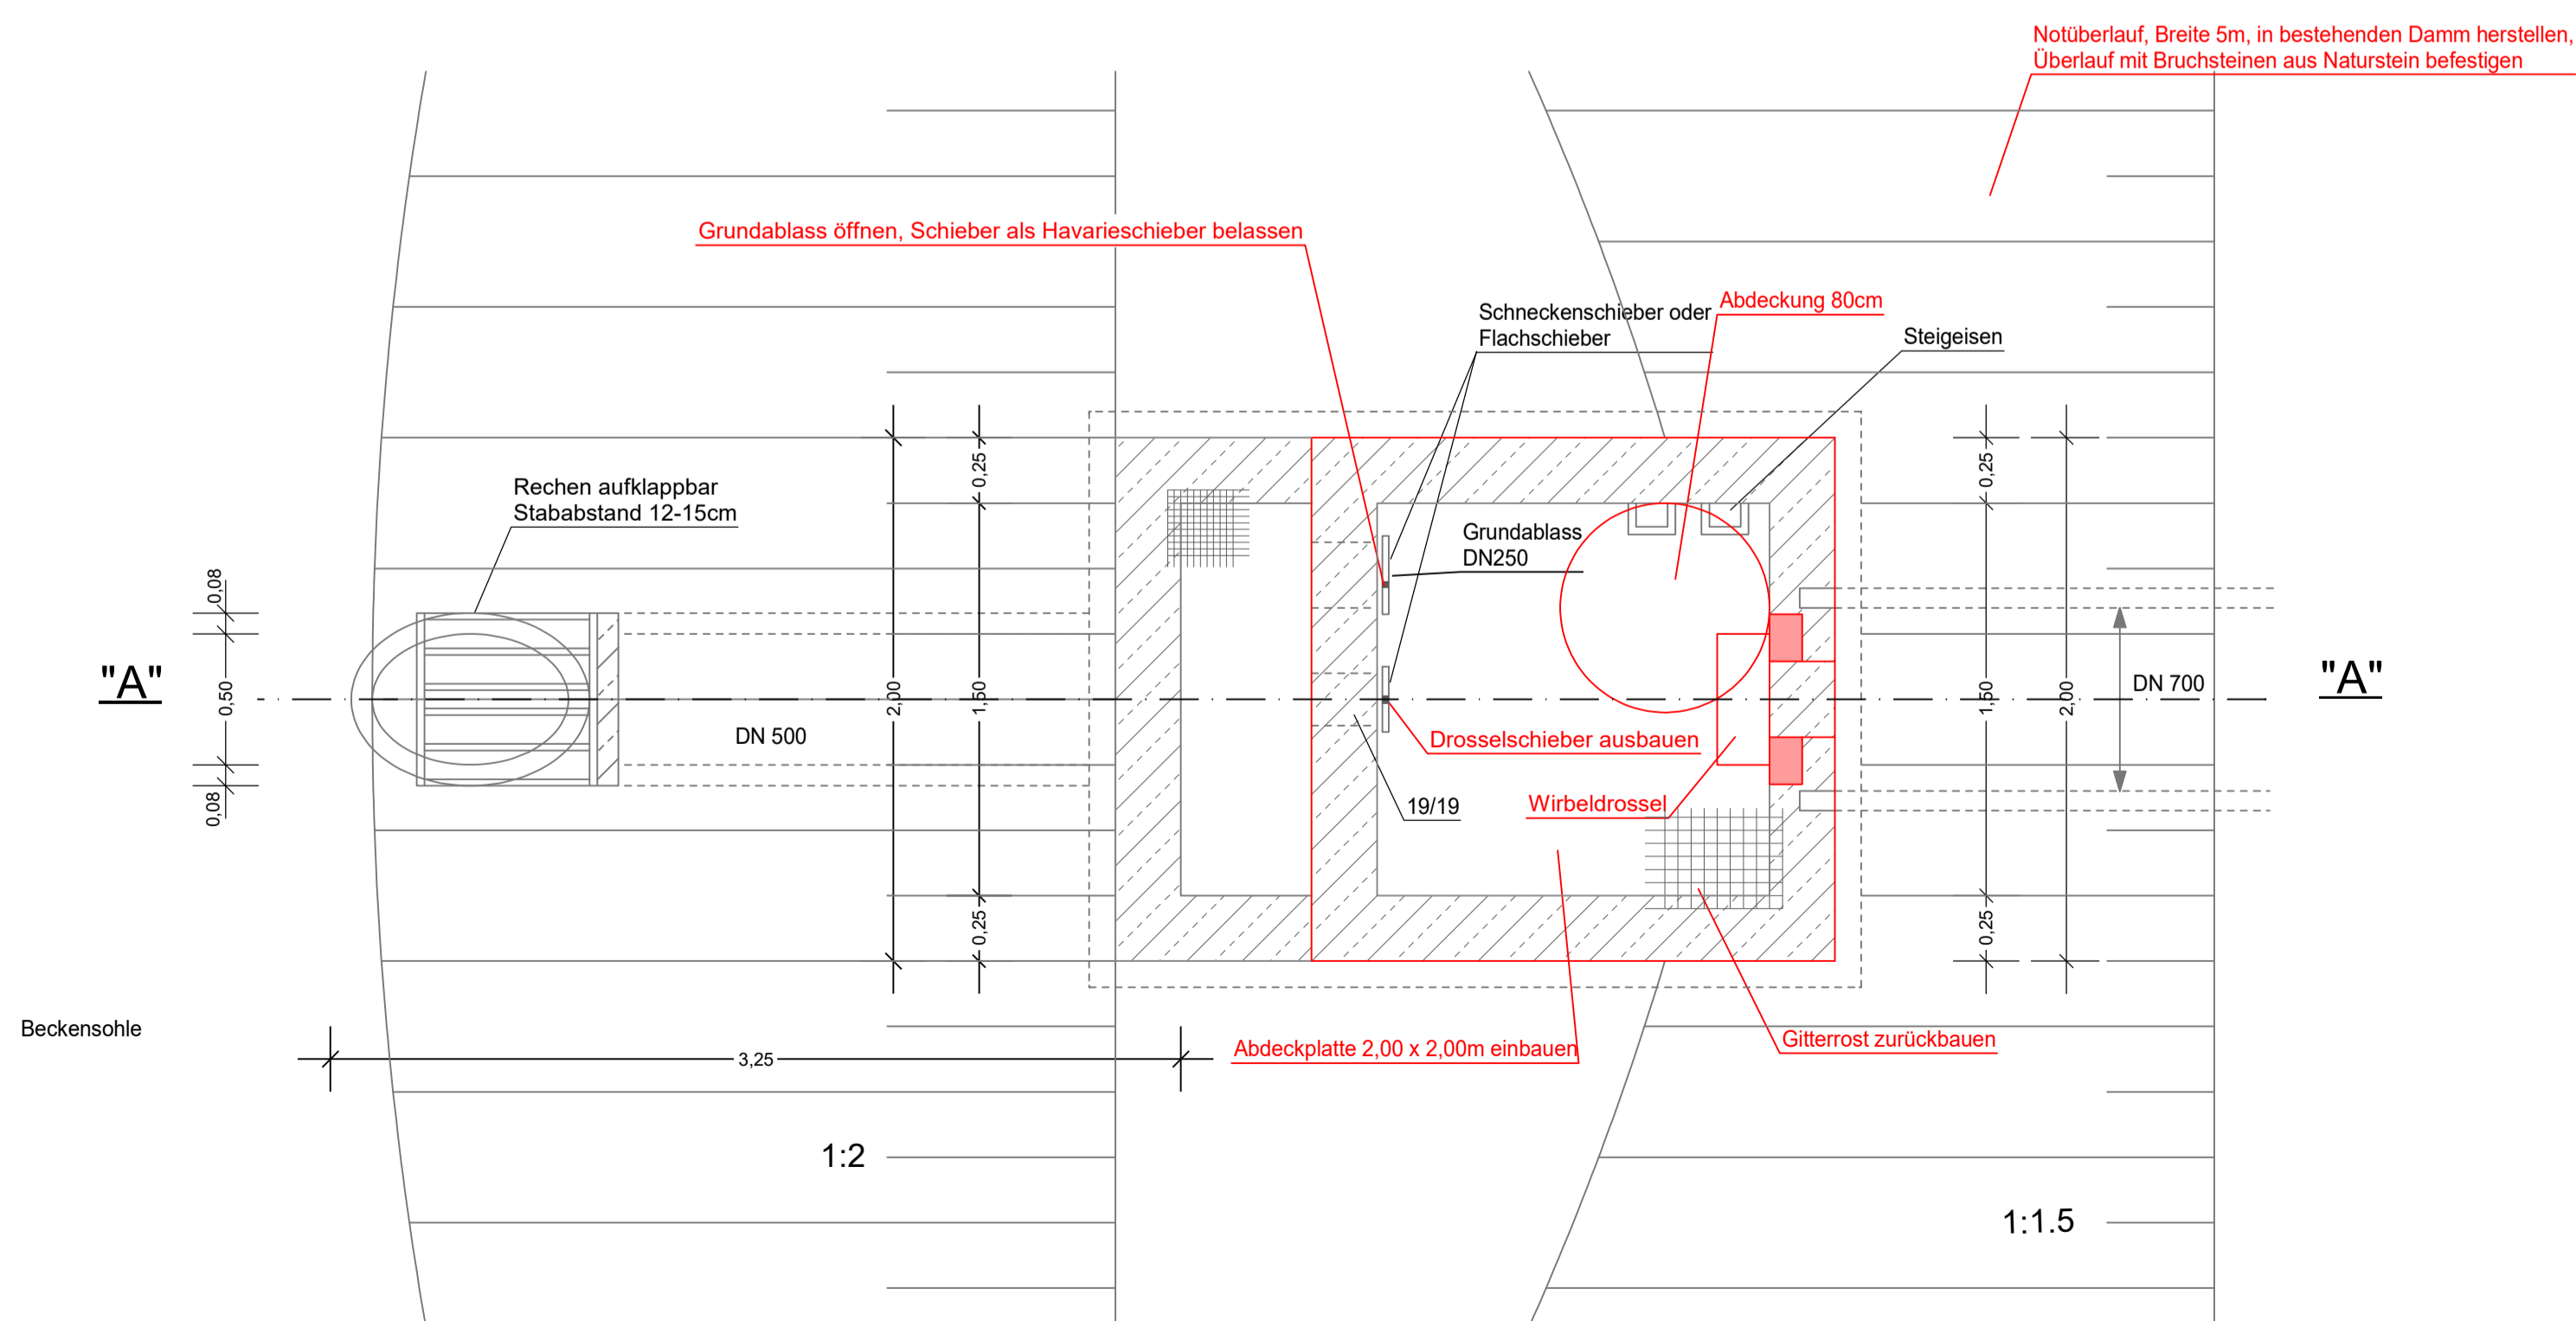


Anlage zum
Planfeststellungsbeschluss
gemäß Kapitel A Nr. IX.11

c			
b			
a			
Nr.	Art der Änderung	Datum	Name

HABERMEHL FOLLMANN <small>INGENIEURGESELLSCHAFT MBH</small> Büro Rhein-Neckar Mallastraße 57 · 68219 Mannheim Tel. 0621 / 39 15 87 2 - 0 · Fax 0621 / 39 15 87 2 - 19 mannheim@habermehl-follmann.de · www.habermehl-follmann.de	Projekt-Nr.: RN 2015 040		
	Datum	Name	
	bearbeitet: 05/2023	JöSa/ DR	
	gezeichnet: 05/2023	FS	
	geprüft: 05/2023	Ra	

Entwurfsbearbeitung:  Landesbetrieb Mobilität Kaiserslautern Morlauterer Straße 20 67657 Kaiserslautern Tel.: 0631/3631-0 Fax: 0631/3631-4020	Datum	Name	
	bearbeitet:		
	gezeichnet:		
	geprüft:		

FESTSTELLUNGSENTWURF

Straßenbauverwaltung:  Rheinland-Pfalz	Unterlage: 18 Blatt-Nr.: 3 Detail Drossel
PROJIS-Nr.:	SAP-Nr.: A.32-12-0037
Maßstab: 1 : 25	

L 356 / L 369 / K 79
**Ausbau des Verkehrsknotens
 bei Mackenbach**

aufgestellt:
Kaiserslautern, den 02.06.2023
 gez. R.Lutz

 Dienststellenleiter