


Regelquerschnitt M=1:50

L 369 - LVis Gate
(Bau-km 0+260)

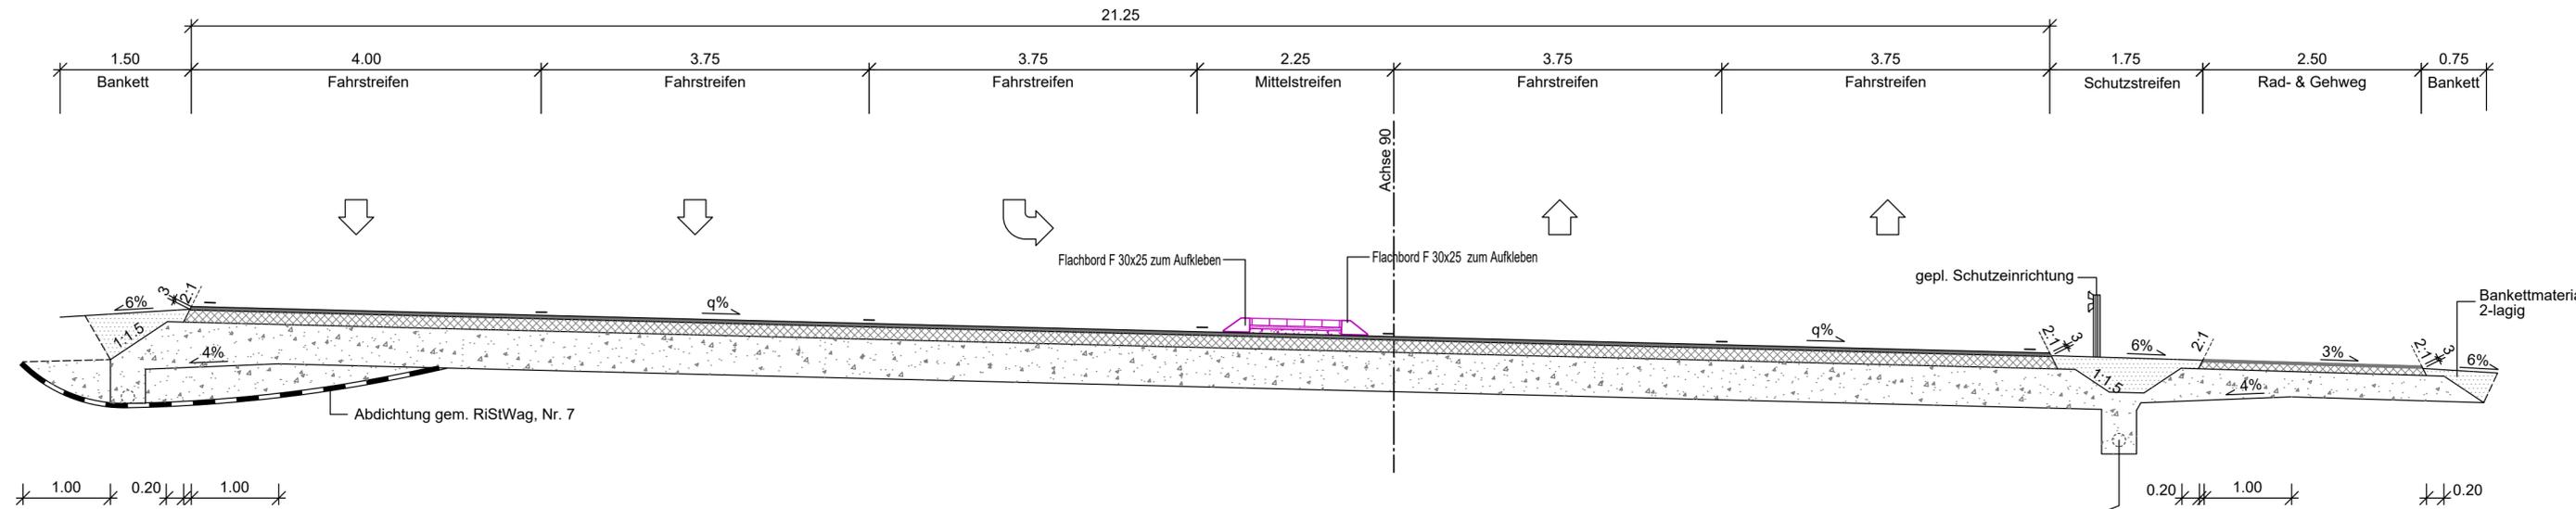

Deckenaufbau Fahrbahn:
 4.0 cm Asphaltdecke
 16.0 cm Asphalttragschicht
 45.0 cm Frostschuttschicht
 65.0 cm Gesamtstärke

Deckenaufbau Fahrbahn gemäß RStO 12, Belastungsklasse 1,8, Tafel 1, Zeile 1

Deckenaufbau Rad- und Gehweg:
 3.0 cm Asphaltdecke 0/8
 8.0 cm Asphalttragschicht 0/16
 29.0 cm Frostschuttschicht 0/32
 40.0 cm Gesamtstärke

Deckenaufbau Rad- und Gehweg gemäß RStO 12, Tafel 6, Zeile 2

c			
b			
a			
Nr.	Art der Änderung	Datum	Name



Entwurfsbearbeitung: SCHÖNHOFEN Ingenieure Hertelsbrunnenring 5 67657 Kaiserslautern Tel.: 06 31 / 3 41 24 - 0 Fax: 06 31 / 4 37 45 E-Mail: info@si-kl.de		Projekt-Nr.: 2018.037	Datum	Name
		bearbeitet:	Oktober 2022	A.Berg
		gezeichnet:	Oktober 2022	Matheis
		geprüft:	Oktober 2022	A.Berg

	Landesbetrieb Mobilität Kaiserslautern Morlauerer Straße 20 67657 Kaiserslautern Tel.: 0631/3631-0 Fax: 0631/3631-225	Datum	Name
		bearbeitet:	
		gezeichnet:	
		geprüft:	

FSTSTELLUNGSENTWURF

Straßenbauverwaltung: 	Unterlage: 14 Blatt-Nr.: 2 Regelquerschnitt
---------------------------	--

PROJIS-Nr.:	SAP-Nr.: A. 32-16-0039	Maßstab: 1 : 50
-------------	------------------------	-----------------

Ausbau der L 369 zwischen Mackenbach und KL-Einsiedlerhof
durch Neubau eines Geh- und Radweges

aufgestellt:
Kaiserslautern, den 23.10.2023

gez. R. Lutz
Dienststellenleiter