Rad- & Gehweg - Achse 100

Maßstab 1:500/50

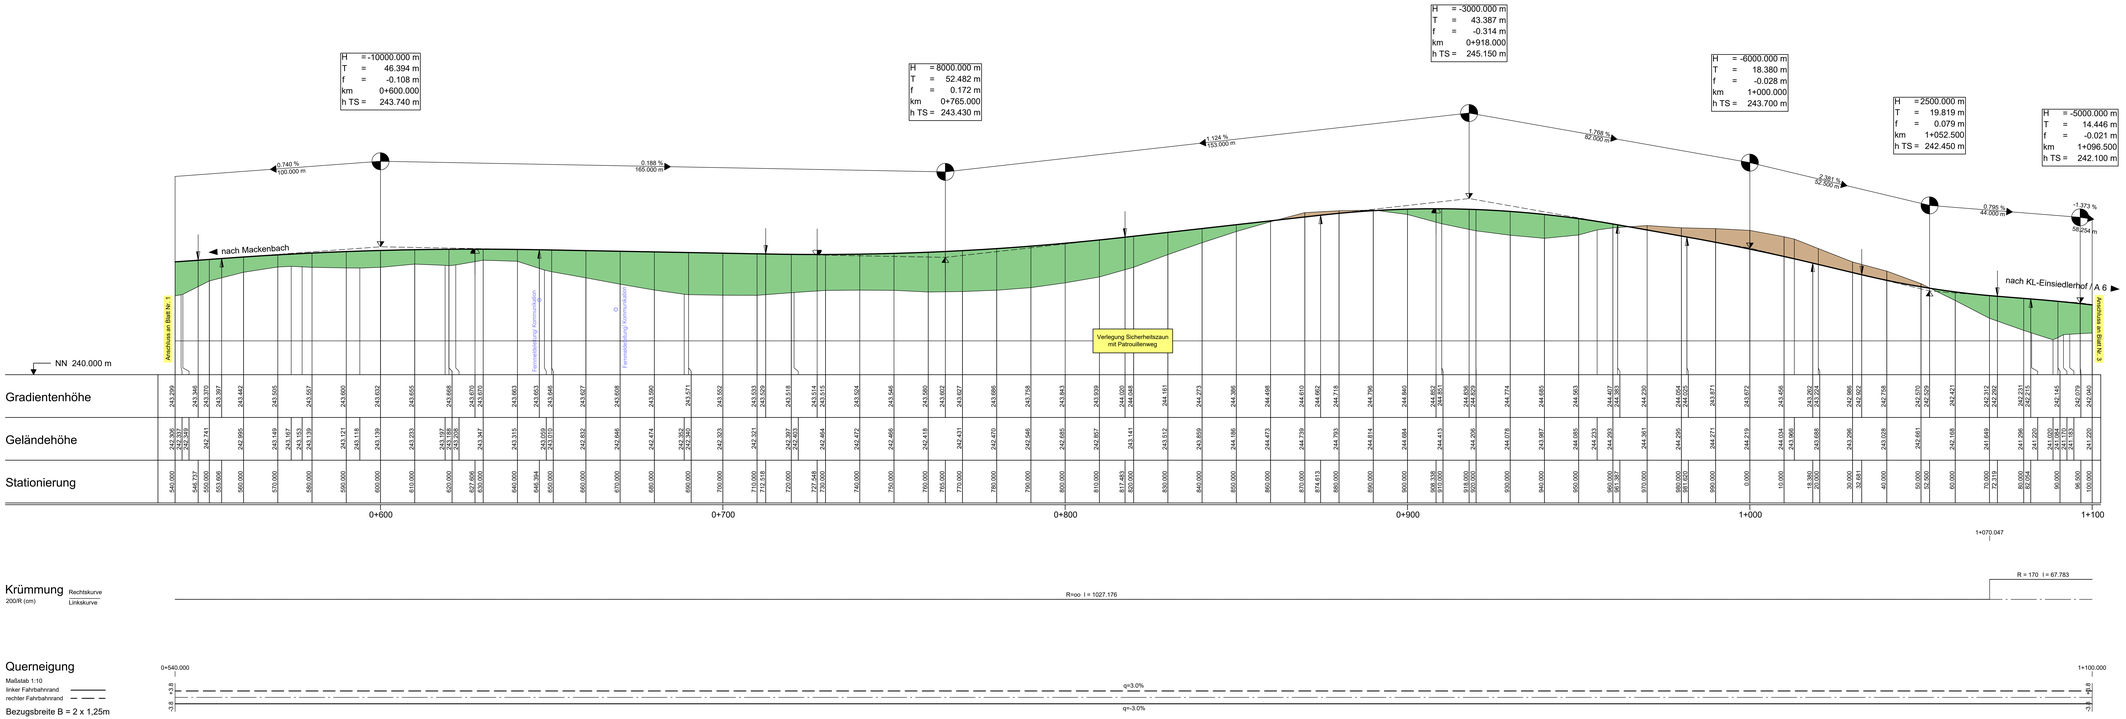

LEGENDE

- Gradientenhochpunkt
- Gradiententiefpunkt
- Ausrundungsbeginn Kuppe / Ausrundungsende Wanne
- Auftrag
- Abtrag
- Abzweig / Einmündung
- Abzweig / Einmündung Ortsstraße, Wirtschaftsweg

Neigungsbrechpunkt mit Angabe von :

H =	15.000 m	Ausrundungshalbmesser,
T =	382.155 m	Tangentenlänge,
f =	4.372 m	Stichhöhe
km =	0+601.335	Bau-km,
HTS =	415.868 m	Höhe Tangentenschnittpunkt,

LÄNGE 382.155 m — 1.788 % 82.000 m — Längsneigung und Abstand zum nächsten Neigungsbrechpunkt

Blattübersicht

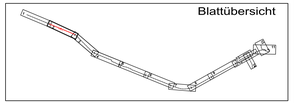

Nr.	Art der Änderung	Datum	Name
c			
b			
a			

1 2 3 4 5 6 7 8 9 10 11 12 13 14

Entwurfsbearbeitung:
SCHÖNHOFEN Ingenieure
Herbstbrunnenring 5
67657 Kaiserslautern
Tel.: 06 31 / 3 41 24 - 0
Fax: 06 31 / 4 37 45
E-Mail: info@ai-kl.de

SCHÖNHOFEN INGENIEURE

LBM Landesbetrieb Mobilität
Kaiserslautern
Morlauterer Straße 29
67657 Kaiserslautern
Tel.: 0631/3631-0
Fax: 0631/3631-225

Projekt-Nr.: 2018.037	Datum	Name
bearbeitet:	Oktober 2022	A.Berg
gezeichnet:	Oktober 2022	Jaworski
geprüft:	Oktober 2022	A.Berg

	Datum	Name
bearbeitet:		
gezeichnet:		
geprüft:		

FESTSTELLUNGSENTWURF

Straßenbauverwaltung: RheinlandPfalz

Unterlage: 6 — Blatt-Nr.: 2

Höhenplan

PROJIS-Nr.: — SAP-Nr.: A. 32-16-0039 — Maßstab: 1 : 500 / 50

Ausbau der L 369 zwischen Mackenbach und KL-Einsiedlerhof durch Neubau eines Geh- und Radweges

aufgestellt:
Kaiserslautern, den 23.10.2023

gez. R.Lutz

Dienststellenleiter

Blattgröße 1.505 x 0.594 = 0.894 m²