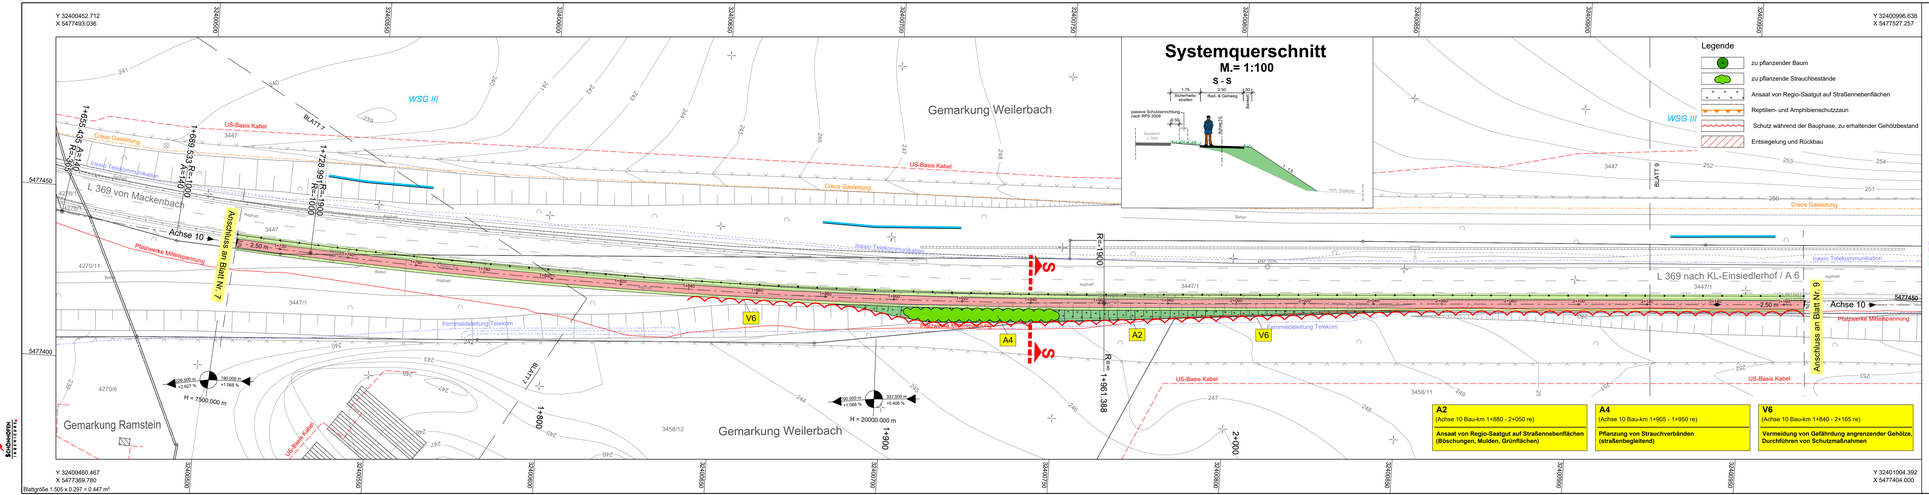

LEGENDE

Technische Planung

vorh.	gepl.	
		Einschnittsböschung
		Mulde
		Bankett
		Rad- und Gehweg
		Dammböschung
		Grünfläche
		Weg befestigt
		Schacht
		Durchlass
		Steinschüttung Klasse CP
		Zaunanlage (Endzustand)

Wasserwirtschaftliche Planung

Entwässerungsleitung

Druckleitung

Schutzgebiete

FFH-Gebiet 6511-301 "Westlicher Moorniederung"

Naturschutzgebiet "Östliche Pfälzer Moorniederung"

Wasserschutzgebiet Zone III

Nachrichtliche Übernahme

Erschließungsmaßnahmen zur Anbindung des US-Militärhospitals an die L 369 (zurzeit in Bau)

Ausbau der L 369 durch Anlegung eines Kreisverkehrsplatzes (bereits realisiert)

Ausbau der AS KL-Einsiedlerhof (zurzeit in Bau)

Vorh. Ver- und Entsorgungsleitungen

Stromversorgung (US-Basis Kabel, US Digging Permit, FG Wattenheim)

Nieder-, Mittelspannung (Pfalzwerke)

Stromversorgung

Gasleitung (Creos/Pipeline FBG)

Fernmeldeleitung/Kommunikation (Telekom, USC-1150, FG Wattenheim/Inexco)

Glasfaserkabel (USC 1150)

Die Lage der Leitungen wurden nach Angaben bzw. nach den Unterlagen der jeweiligen Versorgungsträger graphisch übernommen. Die genaue Lage der Ver- und Entsorgungsanlagen muss bei der Bauausführung geortet und örtlich überprüft werden.

Geplante Entwässerungseinrichtungen

Die genauen Höhen und Lagen der Schachtabdeckungen und Abläufe sind bei der Bauausführung zu prüfen und örtlich festzulegen.

Nr.	Art der Änderung	Datum	Name
c			
b			
a			

1 2 3 4 5 6 7 8 9 10 11

L.A.U.B
Ingenieurgesellschaft mbH
Europaallee 6
67657 Kaiserslautern
Tel.: 0631/303-3000
Fax: 0631/303-3033

	Projekt-Nr.: 01/18	
bearbeitet:	August 2022	A.Weigel
gezeichnet:	August 2022	L. Klug
geprüft:	August 2022	A.Weigel

Entwurfsbearbeitung:
SCHÖNHOFEN Ingenieure
Hertelstrunnenring 5
67657 Kaiserslautern
Tel.: 06 31 / 3 41 24 - 0
Fax: 06 31 / 4 37 45
E-Mail: info@sl-kl.de

SCHÖNHOFEN INGENIEURE

Projekt-Nr.: 2018.037		
	Datum	Name
bearbeitet:	März 2021	A.Berg
gezeichnet:	März 2021	Mathwis / Schn
geprüft:	März 2021	A.Berg

Landesbetrieb Mobilität
Kaiserslautern
Morlauterer Straße 20
67657 Kaiserslautern
Tel.: 0631/3631-0
Fax: 0631/3631-225

LBM

	Datum	Name
bearbeitet:		
gezeichnet:		
geprüft:		

FESTSTELLUNGSENTWURF

Straßenbauverwaltung:
RheinlandPfalz

Unterlage: 9.2 | Blatt-Nr.: 8

Lageplan
Landespflegerische Maßnahmen

PROJIS-Nr.: | SAP-Nr.: A. 32-16-0039 | Maßstab: 1 : 500

Ausbau der L 369 zwischen Mackenbach und KL-Einsiedlerhof durch Neubau eines Geh- und Radweges

aufgestellt:
Kaiserslautern, den 23.10.2023

gez. R.Lutz

Dienststellenleiter