


Planungslegende :

	zu erwerbende Fläche		Kreisgrenze
	vorübergehend benötigte Fläche		Gemeindegrenze
	dauernd zu belastende Fläche		Gemarkungsgrenze
			Flurgrenze

12.100.2 Nr. des Grunderwerbsverzeichnisses
12. Nr. des Grunderwerbsplanes
100. Nr. des betroffenen Flurstückes
2. Teilfläche eines Flurstückes

c			
b			
a			
Nr.	Art der Änderung	Datum	Name

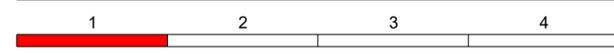

HABERMEHL FOLLMANN
INGENIEURGESELLSCHAFT MBH
Büro Rhein-Neckar
Mallaustraße 57 · 68219 Mannheim
Tel.: 0621 / 39 15 87 2 - 0 · Fax 0621 / 39 15 87 2 - 19
mannheim@habermehl-follmann.de · www.habermehl-follmann.de

Projekt-Nr.:	RN 2012 040 Grunderwerb UTM
Datum	
Name	
bearbeitet:	08/2022 DR
gezeichnet:	08/2022 DR
geprüft:	08/2022 KSo

Entwurfsbearbeitung:	Landesbetrieb Mobilität Worms Schönauer Straße 5 67547 Worms Tel.: 06241/401-5 Fax: 06241/401-7990	Datum	Name
		bearbeitet:	
		gezeichnet:	
		geprüft:	

PLANFESTSTELLUNG

Straßenbauverwaltung: 		Unterlage: 10.1 Blatt-Nr.: 1 Grunderwerbsplan
PROJIS-Nr.:	SAP-Nr.: A.31-04-0067.01	Maßstab: 1 : 500
L426		
Ausbau der L426 zwischen Stackeden-Elsheim und Mainz-Lerchenberg durch Anlegung eines Rad- und Gehwegs mit zugelassener landwirtschaftlicher Nutzung		
1. Bauabschnitt		
aufgestellt: Worms, den 22.08.2022		
 Stellvtr. Dienststellenleiterin		