




Planungslegende:

- zu erwerbende Fläche
- vorübergehend benötigte Fläche
- dauernd zu belastende Fläche
- Kreisgrenze
- Gemeindegrenze
- Gemarkungsgrenze
- Flürgrenze

Nr. des Grunderwerbszeichnisses: 12.100.2
 12. Nr. des Grunderwerbsplanes
 100. Nr. des betroffenen Flurstückes
 2. Teilfläche eines Flurstückes

c			
b			
a			
Nr.	Art der Änderung	Datum	Name

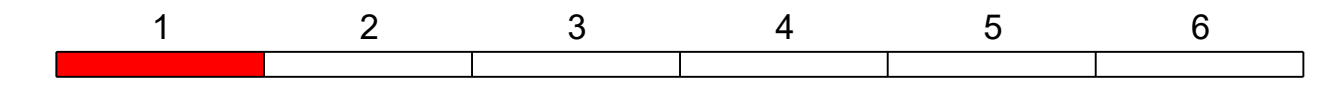

HABERMEHL FOLLMANN
 INGENIEURGESELLSCHAFT MBH
 Büro Rhein-Neckar
 Malbustraße 57 68219 Mannheim
 Tel.: 0621 139 15 87 2-19 Fax: 0621 139 15 87 2-19
 manheim@habermehl-follmann.de www.habermehl-follmann.de

Projekt-Nr.: RN 2012 040 Grunderwerb UTM
 bearbeitet: 08/2022 Datum: DR
 gezeichnet: 08/2022 DR
 geprüft: 08/2022 KSo

Entwurfsbearbeitung: Landesbetrieb Mobilität
 Worms
 Schönauer Straße 5
 67547 Worms
 Tel.: 06241/401-5 Fax: 06241/401-7990

bearbeitet: Datum: Name
 gezeichnet: Datum: Name
 geprüft: Datum: Name

PLANFESTSTELLUNG

Straßenbauverwaltung: **RheinlandPfalz** Unterlage: 10.2 Blatt-Nr.: 1
 Grunderwerbsplan

PROJIS-Nr.: SAP-Nr.: A.31-04-0067.01 Maßstab: 1:500

L426
 Ausbau der L426 zwischen Stackeden-Elsheim und Mainz-Lerchenberg
 durch Anlegung eines Rad- und Gehwegs mit zugelassener landwirtschaftlicher Nutzung
2. Bauabschnitt

aufgestellt:
 Worms, den 22.08.2022

Boulevard
 Stellvert. Dienststellenleiterin