


Planungslegende:

- zu erwerbende Fläche
- vorübergehend benötigte Fläche
- dauernd zu belastende Fläche
- Nr. des Grunderwerbszeichnisses
- 12. Nr. des Grunderwerbsplanes
- 100. Nr. des betroffenen Flurstückes
- 2. Teilfläche eines Flurstückes
- Kreisgrenze
- Gemeindegrenze
- Gemarkungsgrenze
- Flurgrenze

c			
b			
a			
Nr.	Art der Änderung	Datum	Name

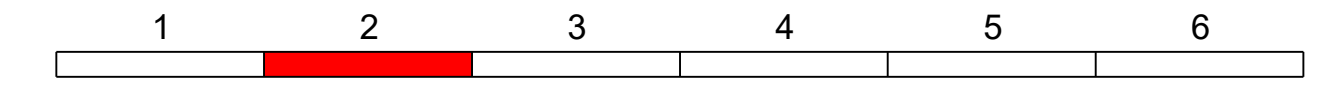

HABERMEHL FOLLMANN
 INGENIEURGESELLSCHAFT MBH
 Büro Rhein-Neckar
 Malbesstraße 57 · 68219 Mannheim
 Tel. 0621 139 15 87 21-0 · Fax 0621 139 15 87 21-19
 mail@habermehl-follmann.de · www.habermehl-follmann.de

Projekt-Nr.:	RN 2012 040 Grunderwerb UTM
bearbeitet:	08/2022 DR
gezeichnet:	08/2022 DR
geprüft:	08/2022 KSo

Entwurfsbearbeitung:

LBM Landesbetrieb Mobilität
 Worms
 Schönauer Straße 5
 67547 Worms
 Tel.: 06241/401-5
 Fax: 06241/401-7990

bearbeitet:	Datum	Name
gezeichnet:		
geprüft:		

PLANFESTSTELLUNG

Strassenbauverwaltung: RheinlandPfalz	Unterlage: 10.2 Blatt-Nr.: 2 Grunderwerbsplan
PROJUS-Nr.:	SAP-Nr.: A.31-04-0067.01 Maßstab: 1:500

L426
 Ausbau der L426 zwischen Stackeden-Elsheim und Mainz-Lerchenberg
 durch Anlegung eines Rad- und Gehwegs mit zugelassener landwirtschaftlicher Nutzung
2. Bauabschnitt

aufgestellt:
 Worms, den 22.08.2022

Bouquet
 Stellvert. Dienststellenleiterin