
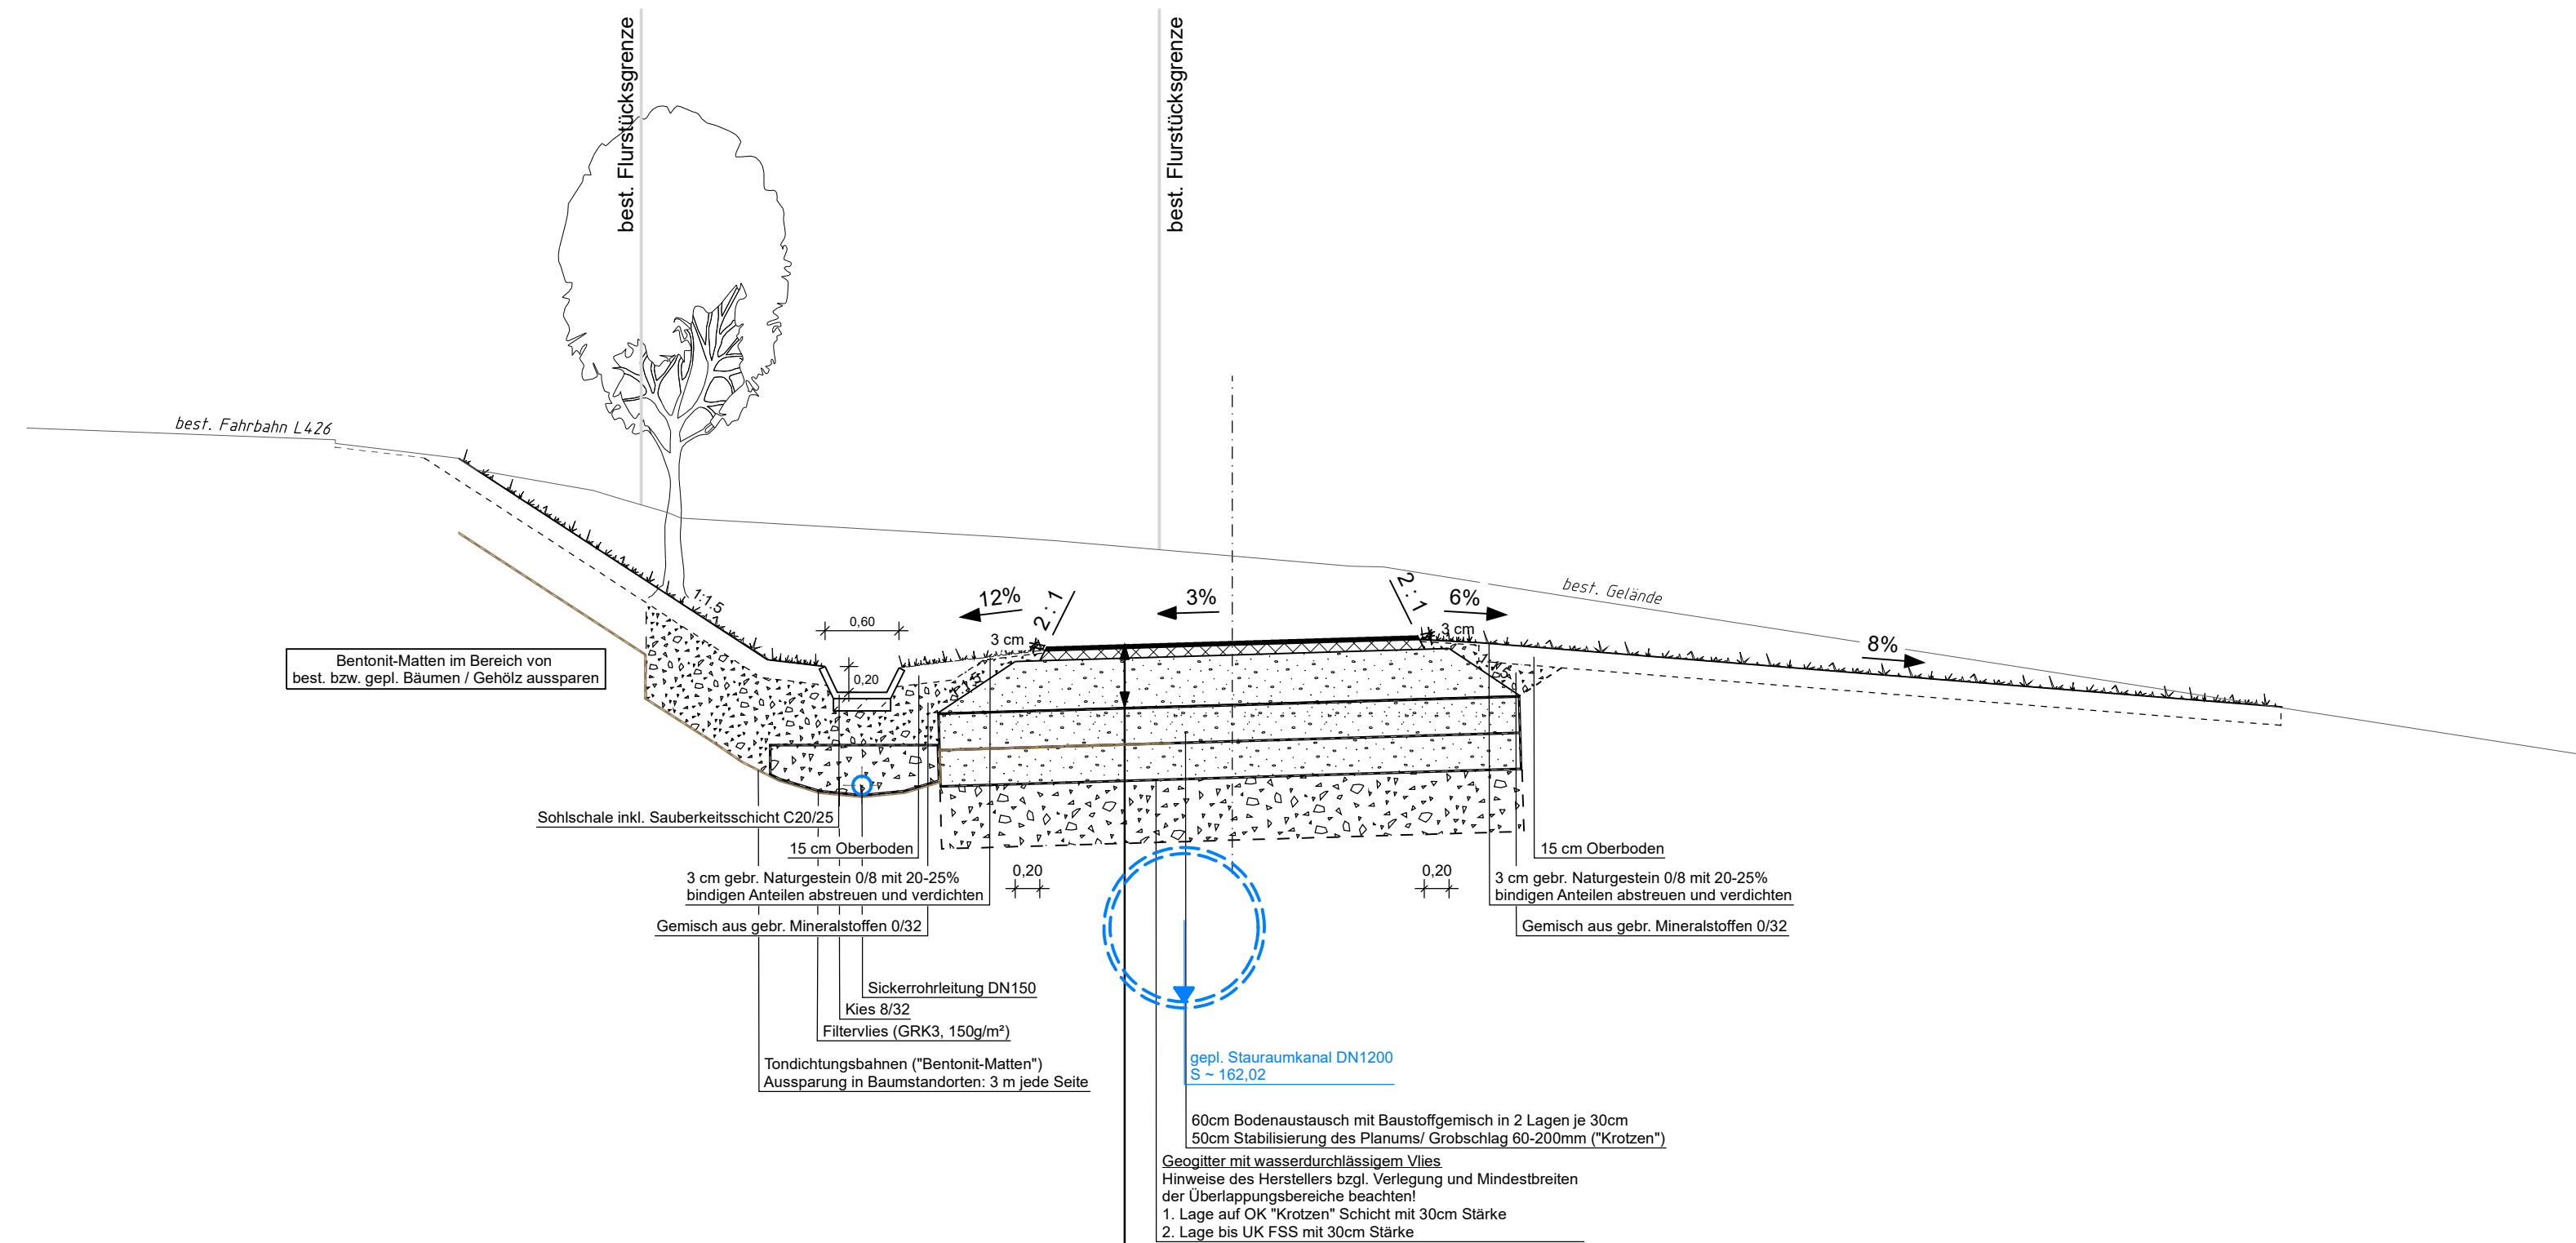


Ausbauquerschnitt 02

Bauabschnitt 01 Station 0+175,000

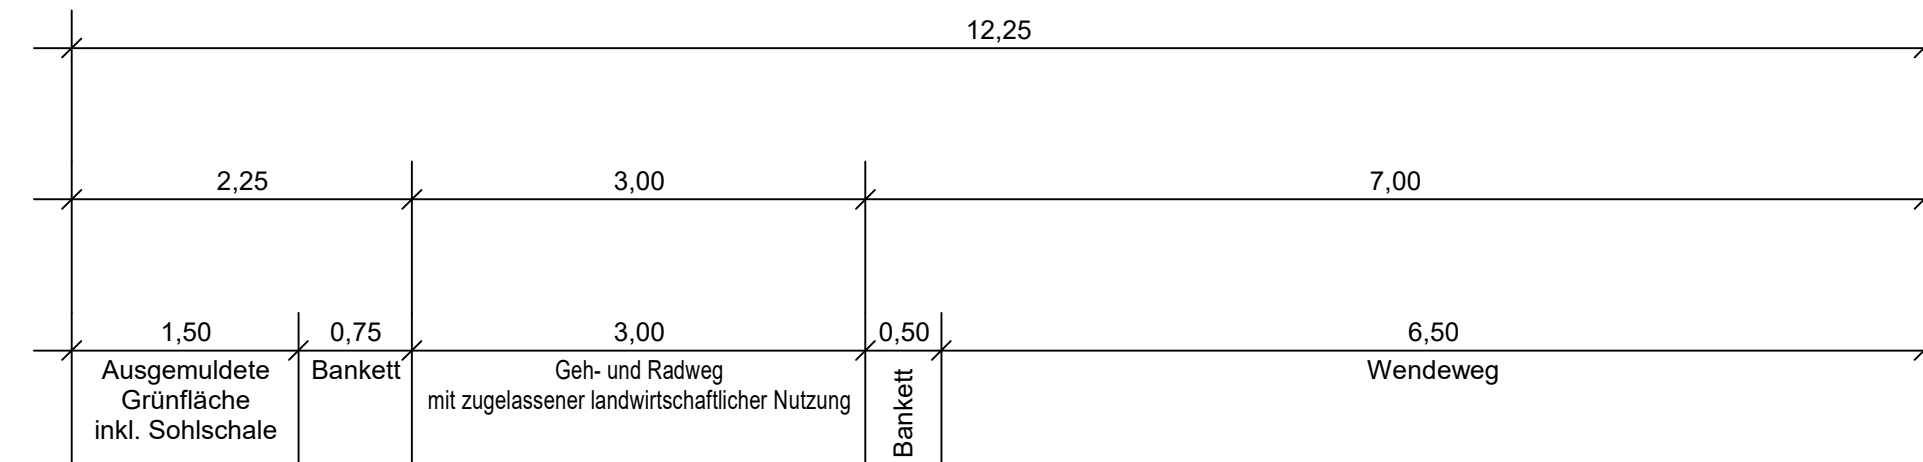


**Anlehnung an RStO 12
Tafel 6 - Asphalt - Zeile 1**

| | | |
|---------|-----------------------------|---------------------------------------|
| 3,5 cm | Asphaltdeckschicht AC 8 DL | |
| 8 cm | Asphalttragschicht AC 22 TL | Ev _z ≥ 80MN/m ² |
| 40 cm | Frostschuttschicht Planum | Ev _z ≥ 45MN/m ² |
| 51,5 cm | Gesamtaufbau | |

| | | | |
|-----|------------------|-------|------|
| c | | | |
| b | | | |
| a | | | |
| Nr. | Art der Änderung | Datum | Name |

| | | | |
|--|--------------|--------------------|------|
| HABERMEHL FOLLMANN INGENIEURGESELLSCHAFT MBH Büro Rhein-Neckar Mallaustraße 57 · 68219 Mannheim Tel. 0621 / 39 15 87 2 - 0 · Fax 0621 / 39 15 87 2 - 19 mannheim@habermehl-follmann.de · www.habermehl-follmann.de | Projekt-Nr.: | RN 2012 040 | |
| | | Datum | Name |
| | bearbeitet: | 08/2022 | DR |
| | gezeichnet: | 08/2022 | FS |
| | geprüft: | 08/2022 | KSo |


| | | | |
|---|-------------|-------|------|
| Entwurfsbearbeitung:  Landesbetrieb Mobilität Worms Schönauer Straße 5 67547 Worms Tel.: 06241/401-5 Fax: 06241/401-7990 | | Datum | Name |
| | bearbeitet: | | |
| | gezeichnet: | | |
| | geprüft: | | |

PLANFESTSTELLUNG

| | |
|--|--|
| Straßenbauverwaltung:  Rheinland-Pfalz | Unterlage: 14.1 Blatt-Nr.: 2 Ausbauquerschnitt 02 |
|--|--|

| | | |
|-------------|--------------------------|-----------------|
| PROJIS-Nr.: | SAP-Nr.: A.31-04-0067.01 | Maßstab: 1 : 50 |
|-------------|--------------------------|-----------------|

L426
 Ausbau der L426 zwischen Stackeden-Elseim und Mainz-Lerchenberg
 durch Anlegung eines Rad- und Gehwegs mit zugelassener landwirtschaftlicher Nutzung
1. Bauabschnitt

aufgestellt:
 Worms, den 22.08.2022

 Stellvert. Dienststellenleiterin