


Ausbauquerschnitt 03

Bauabschnitt 01 Station 0+350,000

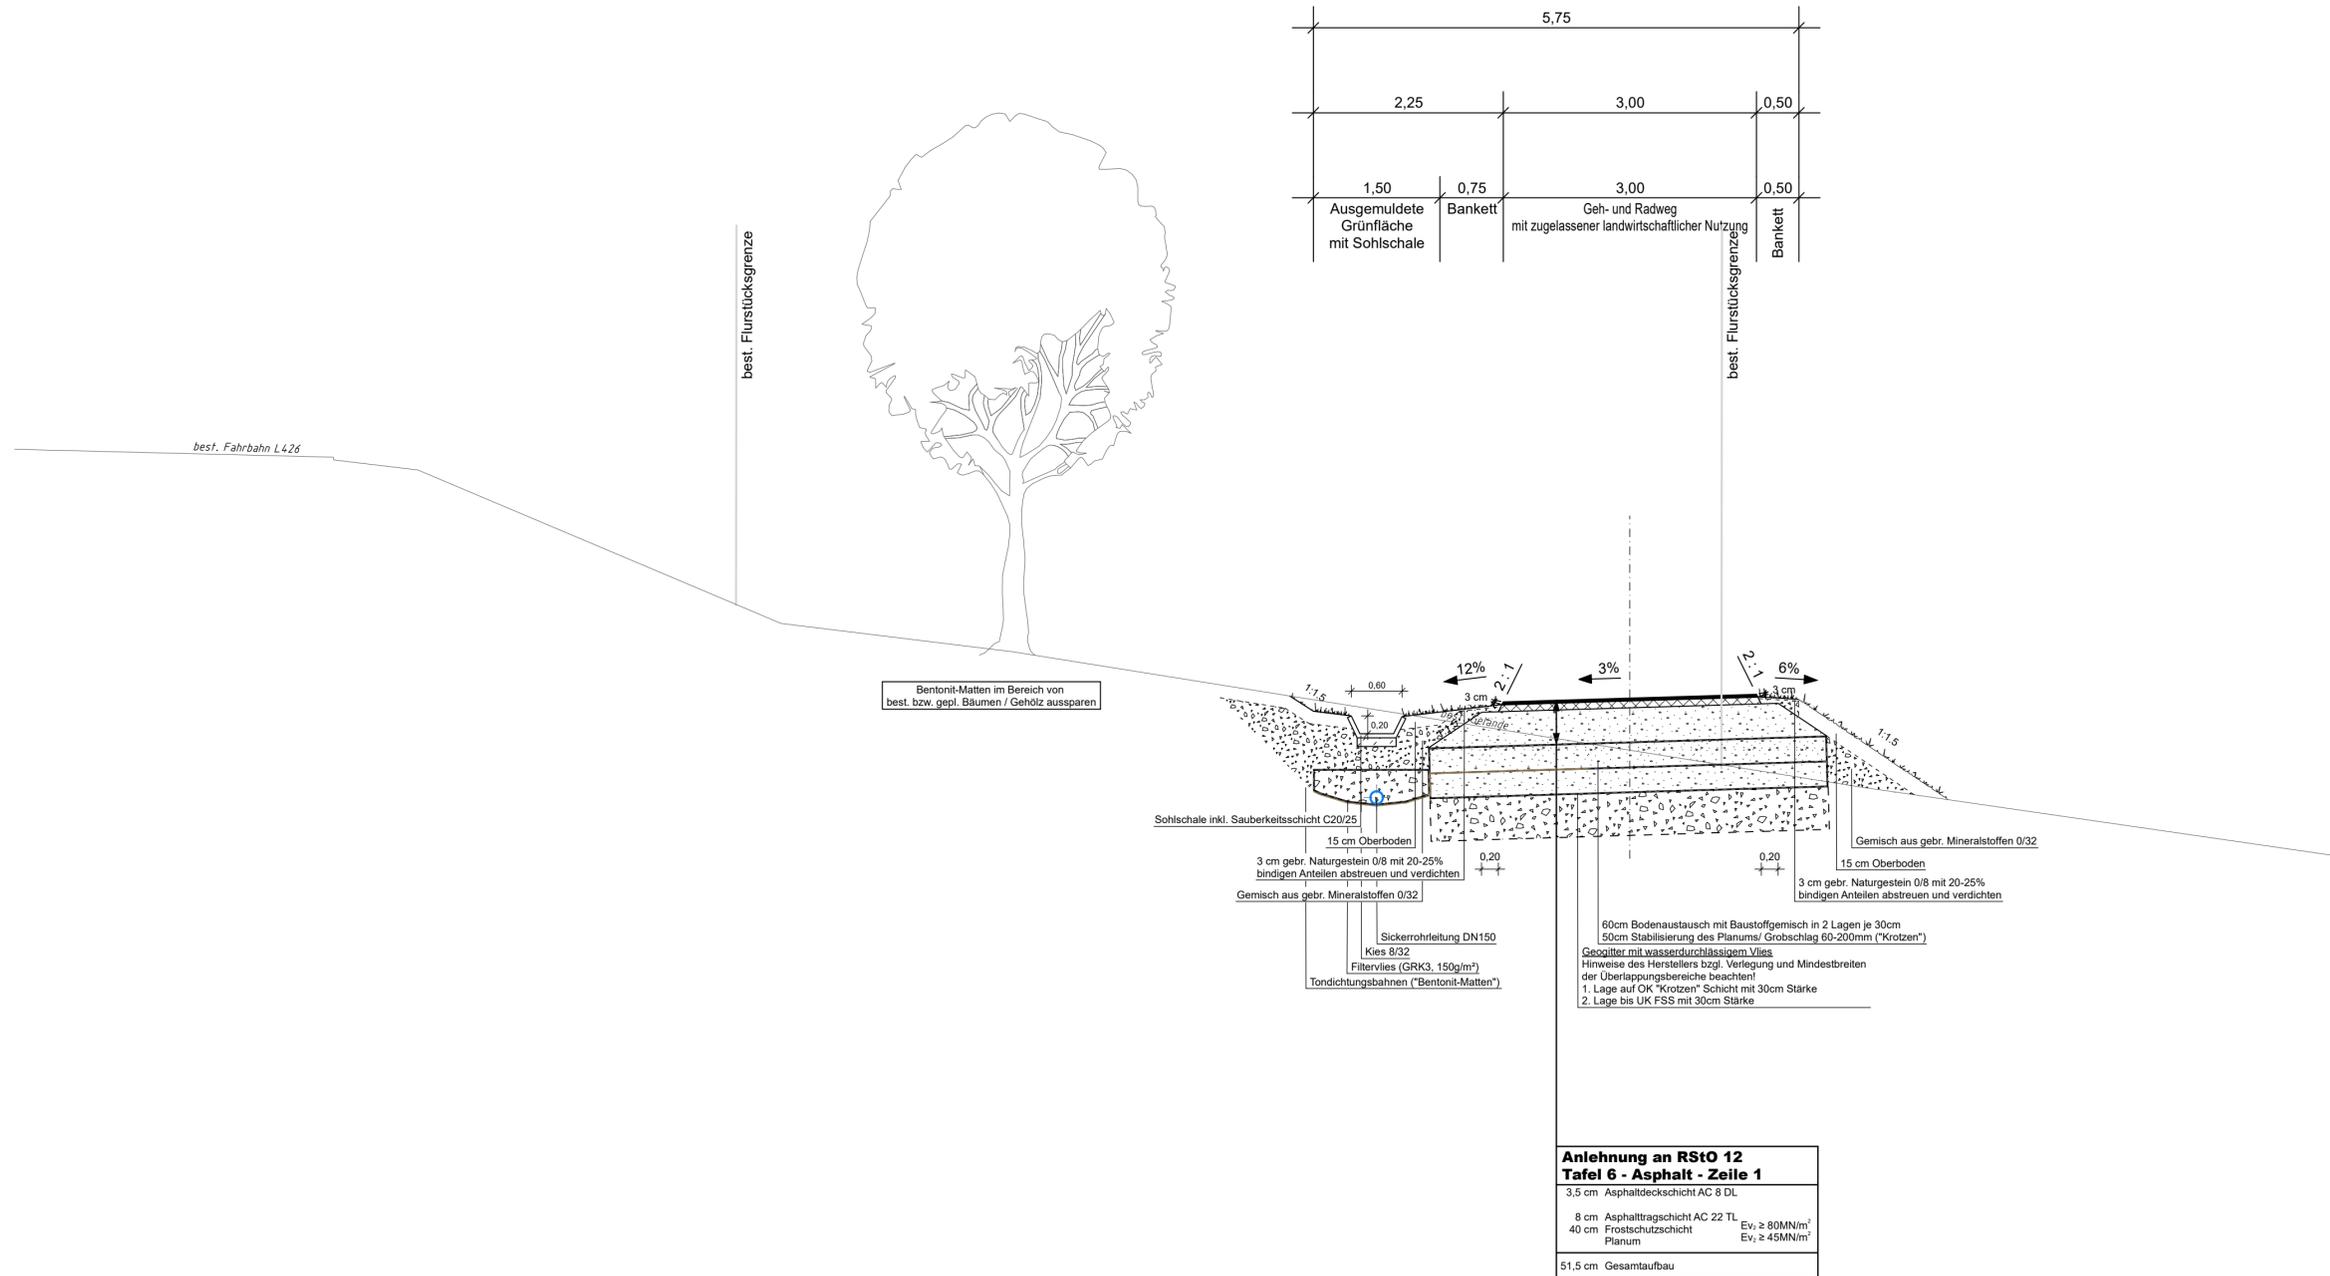

c			
b			
a			
Nr.	Art der Änderung	Datum	Name

HABERMEHL FOLLMANN INGENIEURGESELLSCHAFT MBH Büro Rhein-Neckar Mallaustraße 57 · 68219 Mannheim Tel.: 0621 / 39 15 87 2 - 0 · Fax 0621 / 39 15 87 2 - 19 mannheim@habermehl-follmann.de · www.habermehl-follmann.de	Projekt-Nr.:	RN 2012 040	
		Datum	Name
	bearbeitet:	08/2022	DR
	gezeichnet:	08/2022	FS
	geprüft:	08/2022	KSo

Entwurfsbearbeitung: 	Landesbetrieb Mobilität Worms Schönauer Straße 5 67547 Worms Tel.: 06241/401-5 Fax: 06241/401-7990	Datum	Name
		bearbeitet:	
		gezeichnet:	
		geprüft:	

PLANFESTSTELLUNG

Straßenbauverwaltung: 	Unterlage: 14.1 Blatt-Nr.: 3 Ausbauquerschnitt 03
---------------------------	--

PROJIS-Nr.:	SAP-Nr.: A.31-04-0067.01	Maßstab: 1 : 50
-------------	--------------------------	-----------------

L426
 Ausbau der L426 zwischen Stackeden-Elsheim und Mainz-Lerchenberg
 durch Anlegung eines Rad- und Gehwegs mit zugelassener landwirtschaftlicher Nutzung
1. Bauabschnitt

aufgestellt:
 Worms, den 22.08.2022

 Stellvertr. Dienststellenleiterin