


Bauabschnitt 01 - befestigte Breite

Bau-km 0+100,000 - 1+198,000 - Gemarkung Elsheim - 3,00m
 Bau-km 1+198,000 - 1+437,380 - Gemarkung Essenheim - 3,00m
 Breite Wendeweg 7,00m inkl. 0,50m Bankett

Planungslegende :

-  Einzugsflächen Rad- und Gehweg mit zugelassener landwirtschaftlicher Nutzung
-  Einzugsflächen Fahrbahn L426
-  Rad- und Gehweg mit zugelassener landwirtschaftlicher Nutzung Asphalt
-  Dammböschung
-  Bankett
-  Einschnittsböschung
-  ausgemuldete Grünfläche
-  Straßenebenenflächen
-  Wendeweg landwirtschaftlicher Verkehr
-  Zuwegung Unterhaltungsdienst
-  Landschaftspflegerische Maßnahmen
-  gepl. Baumstandort Landespflege nachrichtlich übernommen
-  Fahrbahnerneuerung L426 nachrichtliche Darstellung
-  gepl. Regenwasserkanal/ gepl. Entwässerungsschacht

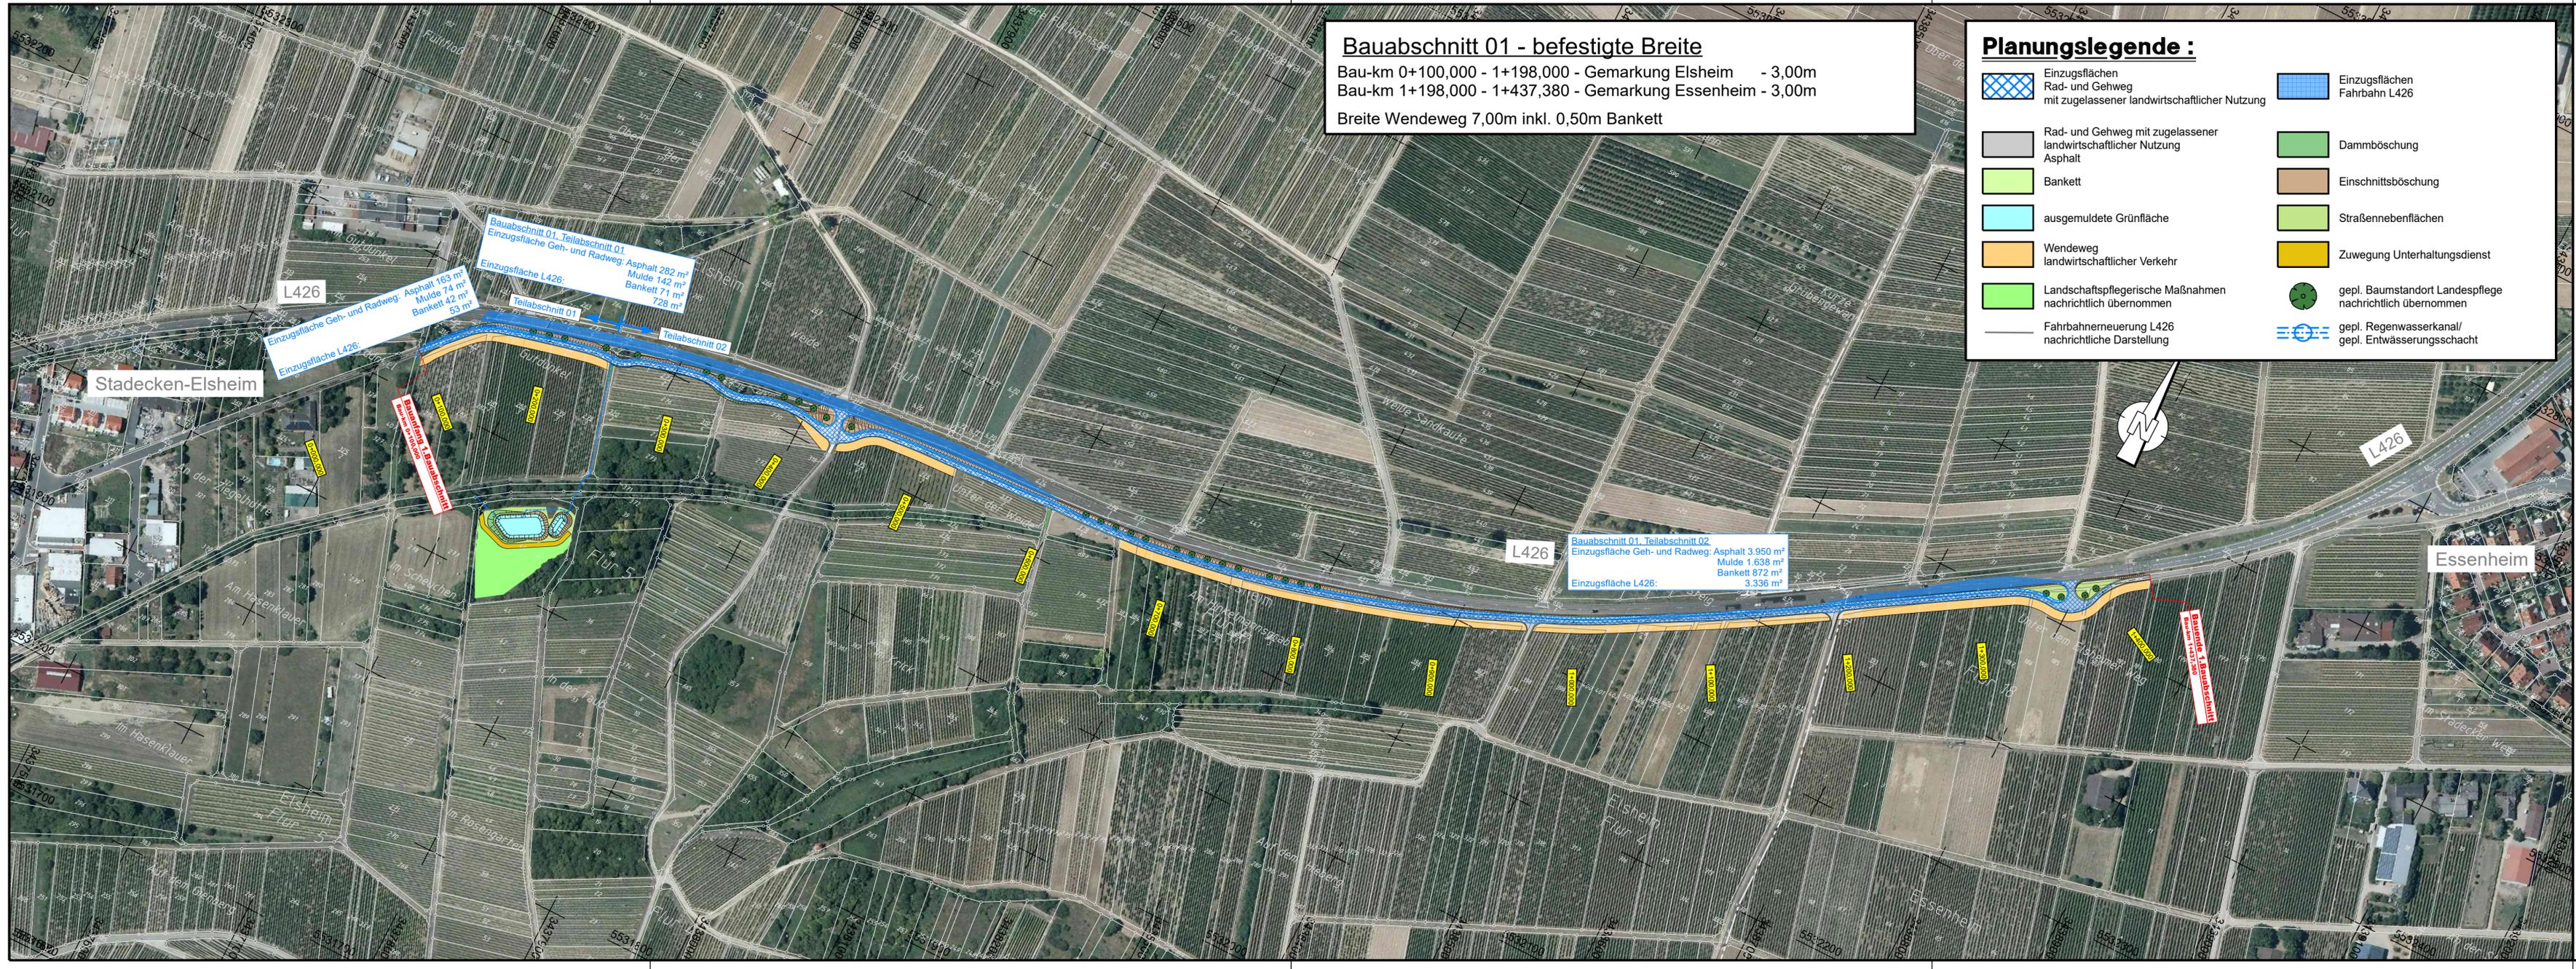

c			
b			
a			
Nr.	Art der Änderung	Datum	Name

1. Bauabschnitt 2. Bauabschnitt

HABERMEHL FOLLMANN INGENIEURGESELLSCHAFT MBH Büro Rhein-Neckar Mallastraße 57 · 68219 Mannheim Tel. 0621 / 39 15 87 2 - 0 · Fax 0621 / 39 15 87 2 - 19 manheim@habermehl-follmann.de · www.habermehl-follmann.de	Projekt-Nr.:	RN 2012 040	
		Datum	Name
	bearbeitet:	08/2022	DR
	gezeichnet:	08/2022	DR
	geprüft:	08/2022	KSo

Entwurfsbearbeitung:  Landesbetrieb Mobilität Worms Schönauer Straße 5 67547 Worms Tel.: 06241/401-5 Fax: 06241/401-7990		Datum	Name
	bearbeitet:		
	gezeichnet:		
	geprüft:		

PLANFESTSTELLUNG

Straßenbauverwaltung:  Rheinland-Pfalz	Unterlage: 18 Blatt-Nr.: 6 Einzugsflächen Entwässerung
PROJIS-Nr.:	SAP-Nr.: A.31-04-0067.01
Maßstab: 1 : 2500	

L426
 Ausbau der L426 zwischen Stackeden-Elsheim und Mainz-Lerchenberg durch Anlegung eines Rad- und Gehwegs mit zugelassener landwirtschaftlicher Nutzung
1. Bauabschnitt

aufgestellt:
 Worms, den 22.08.2022

 Stellvert. Dienststellenleiterin