

- K 1** gesamte Baustrecke re + li
Versiegelung von biologisch aktiver Fläche durch den geplanten Neubau des Rad- und Gehwegs
- K 4** gesamte Baustrecke re + li
Verlust linearer Gräser- / Kräutlerfluren im bestehenden Straßenseitenraum durch Überbauung oder Angleichung von Böschungflächen
- K 5** gesamte Baustrecke re + li
Beeinträchtigung des Landschaftsbildes durch die Aufweitung des Verkehrsraumes und den entstehenden Gehölzverlust
- K 8** gesamte Baustrecke li
Potenzielle Beeinträchtigung der planungsrelevanten Art Feldmäntel durch Maßnahmen in den Ackerflächen

Anschluss an bereits hergestellten Teilschnitt im Zuge des Umbaus der Einmündung L 426 / K 32

LEGENDE

Bestand	Planung	Bestand	Planung
Einschnittblöschung	[Symbol]	unterirdische Wasserleitung	[Symbol]
Mulde, Graben	[Symbol]	Regenwasserkanal & Schacht	[Symbol]
Bankett	[Symbol]	Sicherstrang	[Symbol]
Rad/ Gehweg, Asphalt	[Symbol]	Durchlass	[Symbol]
Bankett	[Symbol]	oberirdische Stromleitung	[Symbol]
Dammböschung	[Symbol]	Mast	[Symbol]
Wendweg	[Symbol]	Verbandsgemeindegrenze	[Symbol]
Schwarze/weiße Linien	[Symbol]	Gemeindegrenze	[Symbol]
Wirtschaftsweg, unbefestigt	[Symbol]	Flurgrenze	[Symbol]
Grasweg	[Symbol]	Furstücksgrenzen	[Symbol]
Wohn- / Nebengebäude	[Symbol]	Furstücknummern	[Symbol]
Mauer	[Symbol]		
Zaun	[Symbol]		
Leitplanke	[Symbol]		

SCHUTZGEBIETE / GESCHÜTZTE FLÄCHEN UND STRUKTUREN

- FFH** - FFH-Gebiet "Ober-Olm Wald" (DE-6015-302)
 - LSG** - Landschaftsschutzgebiet "Rheinhesisches Rheingebiet" (07-LSG-73-2)
 - NSG** - Naturschutzgebiet "Wiesen am Layenhof - Ober-Olm Wald" (NSG-7339-225)
- Schutzwürdige Biotopkomplexe gem. Biotopkataster Rhld.-Pf., TK 6015 Mainz
 0483 - FFH-Gebiet Ober-Olm Wald, Stand 2011
 0484 - Handbereiche des geplanten NSG Ober-Olm Wald, Stand 2006
 0485 - Aufgelandene Obstwiesen NO Essenheim, Stand 2006

BIOTOTYPEN

- gem. Biotopkatalog des Landesamtes für Umwelt, RLP (Stand 06/2020)
- B - KLEINGEHÖLZE**
 - BB 0 Gebüsch
 - BD 2 Strauchhecke
 - BD 3 Gehölzstreifen, Gehölzhecke
 - BD 6 Baumhecke
 - BD 5 Schnithecke, Laubgehölze
 - BF 3 Einzelbaum, Laubbaum
 - BF 3 Einzelbaum, Nadelbaum
 - BF 4 Obstbaum
 - BL 0 Totholz (stehend)

E - GRÜNLAND

- EA 1 Fettwiese, extensiv genutzt
- EA 1 Fettwiese mittlerer Standorte, intensiv genutzt
- EA 3 Fettwiese, Neuneisart

F - GEWÄSSER

- FN 0 Graben
- FS 0 Rückhaltebecken

H - WEITERE ANTHROPOGENBEDINGTE BIOTOPE


- HA 0 Acker
- HB 0 Ackerbrache
- HC 3 Straßenrand, halbruderale Gräser- / Kräutlerflur der Böschungen und Bankette, straßenbegleitende Säume
- HC 5 Fahrspur entlang landwirtschaftlich genutzter Flächen, grasreich
- HJ 1 Ziergarten
- HK 0 Obstanlage
- HK 4 Niederstamm-Obstanlage
- HK 8 Streuobstbrache
- HL 8 Rebkulturbrachen in ebener bis schwach geneigter Lage
- HM 7 Rasenfläche
- HM 10 Bodendecker
- HT 3 Lagerplatz, unversiegelt

K - SAUM BZW. LINIENHAFTE HOCHSTAUDENFLUR

- KA 2 Gewässerbegleitender feuchter Saum / Hochstaudenflur, linienförmig
- KB 1 Ruderaler trockener Saum bzw. linienförmige Hochstaudenflur

KONFLIKTE

K 1	Nummer eines Konfliktschwerpunktes
[Symbol]	Versiegelung biologisch aktiver Fläche (K 1)
[Symbol]	Verlust von Einzelgehölzen, Heckenstrukturen und Gebüsch (K 2)
[Symbol]	Gefährdung vorhandener Gehölzbestände während des Baubetriebes (K 3)
[Symbol]	Verlust von Gräser- / Kräutlerfluren im bestehenden Straßenseitenraum / Verlust von Wiesenflächen im Bereich der geplanten Rückhaltebecken (K 4)
[Symbol]	Beeinträchtigung des Landschaftsbildes durch den entstehenden Gehölzverlust (K 5)
[Symbol]	Vorübergehende Inanspruchnahme des schutzwürdigen Biotopkomplexes infolge der Baumaßnahmen zur Herstellung des Regenrückhaltebeckens (K 6)
[Symbol]	Überbauung mit Verlust von Teilen des schutzwürdigen Biotopkomplexes (K 7)
[Symbol]	Potenzielle Beeinträchtigung der planungsrelevanten Art Feldmäntel durch Baumaßnahmen in den Ackerflächen (K 8)

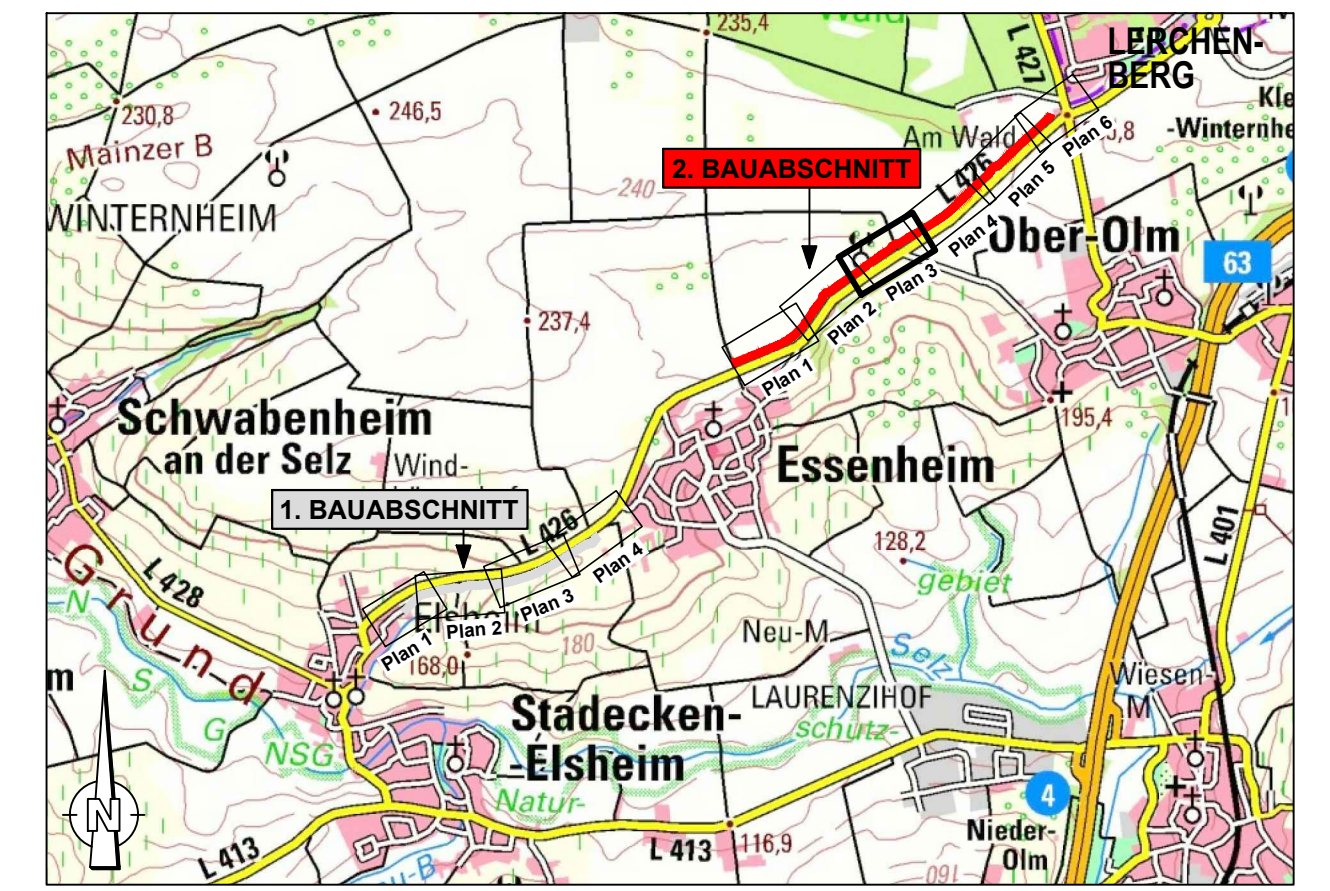

ÜBERSICHTSKARTE

M. 1 : 50 000

c	b	a	Nr.	Art der Änderung	Datum	Name

Entwurfsbearbeitung:	Projekt-Nr.: 733 / 18
Im Heselhof 3 67688 Roderbach Telefon: 06374 / 9299019 Fax: 06374 / 9299024 eMail: splan@lfp-plan.de http://www.lfp-plan.de	Name: Datum: bearbeitet: 08 / 2022 gezeichnet: 08 / 2022 geprüft: 08 / 2022

Entwurfsbearbeitung:	Projekt-Nr.: RN 2012 040
HABERMELH FOLLMANN INGENIEURGESSELLSCHAFT MBH Bonn/Berlin/Heidelberg Mollatstraße 57 • 69210 Mannheim Tel. 0621 / 39 15 87 2 - 6 • Fax 0621 / 39 15 87 2 - 19 manheim@habermelh-follmann.de • www.habermelh-follmann.de	Name: Datum: bearbeitet: 08 / 2022 gezeichnet: 08 / 2022 geprüft: 08 / 2022

Entwurfsbearbeitung:	Landesbetrieb Mobilität Worms Schönauer Straße 5 67547 Worms Tel.: 06241/401-5 Fax: 06241/401-7990
LBM	Name: Datum: bearbeitet: gezeichnet: geprüft:

PLANFESTSTELLUNG

Strassenbauverwaltung:	Unterlage: 19.1	Blatt-Nr.: 3
Rheinland-Pfalz	Bestands- / Konfliktplan	
PROJIS-Nr.:	SAP-Nr.: A.31-04-0067.01	Maßstab: 1 : 500

L 426
Ausbau der L 426 zwischen Stadelcken-Elsheim und Mainz-Larchenberg durch Anlegung eines Rad- und Gehwegs mit zugelassener landwirtschaftlicher Nutzung

2. Bauabschnitt

aufgestellt:
Worms, den 22.08.2022

S. G. G. G.
Stellvert. Dienststellenleiterin