

**LEGENDE**

Bestand	Planung	Bestand	Planung
	Einschnittbösung Müde, Graben Bankett		unterirdische Wasserleitung Regenwasserkanal & Schacht Sickerstrang
	Rad-/ Gehweg, Asphalt		Durchlass oberirdische Stromleitung
	Bankett Dammböschung Wendewege landwirtschaftlicher Verkehr		Mast
	Wirtschaftsweg, befestigt Wirtschaftsweg, unbefestigt		Verbandsgemeindegrenze Gemeindegrenze
	Grasweg		Flurgrenze Flurstücksgrenzen Flurstücknummern
	Wohn-/ Nebengebäude	<b>Beläge:</b>	
	Mauer	A Asphalt	
	Zaun	B Beton	
	Leitplanke	Pfl Pflastersteine	
		Sch Schotter	

**SCHUTZGEBIETE / GESCHÜTZTE FLÄCHEN UND STRUKTUREN**

Quelle: Lanis RLP ([https://geodaten.naturschutz.rlp.de/kartendienst\\_naturschutz/index.php](https://geodaten.naturschutz.rlp.de/kartendienst_naturschutz/index.php))

	FFH-Gebiet "Ober-Olmer Wald" (DE-6015-302)
	LSG - Landschaftsschutzgebiet "Rheinisches Rheingebiet" (07-LSG-73-2)
	NSG - Naturschutzgebiet "Wiesen am Layenhof - Ober-Olmer Wald" (NSG-7339-225)

Schutzwürdige Biotopkomplexe gem. Biotopkataster Rhld.-Pf., TK 6015 Mainz  
 0482 - FFH-Gebiet Ober-Olmer Wald, Stand 2011  
 0484 - Raubbecken des geplanten NSG Ober-Olmer Wald, Stand 2006  
 0485 - Aufgelassene Obstweiden NO Essenheim, Stand 2008

**BIOTOPTYPEN**

gem. Biotopkatalog des Landesamtes für Umwelt, RLP (Stand 06/2020)

**B - KLEINGEHÖLZE**

	BB 0 Gebüsch
	BD 2 Strauchhecke
	BD 3 Gehölzstreifen, Gehölzhecke
	BD 6 Baumhecke
	BD 5 Schnitthecke, Laubgehölze
	BF 3 Einzelbaum, Laubbaum
	BF 3 Einzelbaum, Nadelbaum
	BF 4 Obstbaum
	BL 0 Totholz (stehend)

**E - GRÜNLAND**

	EA 1 Fettwiese, extensiv genutzt
	EA 1 Fettwiese mittlerer Standorte, intensiv genutzt
	EA 3 Fettwiese, Neuneisart

**F - GEWÄSSER**

	FN 0 Graben
	FS 0 Rückhaltebecken

**H - WEITERE ANTHROPOGENBEDINGTE BIOTOPE**


	HA 0 Acker
	HB 0 Ackerbrache
	HC 3 Straßenrand, halbruderale Gräser- / Kräutlerflur der Böschungen und Bankette, straßenbegleitende Säume
	HC 5 Fahrspur entlang landwirtschaftlich genutzter Flächen, grasreich
	HJ 1 Ziergarten
	HK 0 Obstanlage
	HK 4 Niederstamm-Obstanlage
	HK 6 Streuobstbrache
	HL 8 Rebkulturbrachen in ebener bis schwach geneigter Lage
	HM 7 Rasenfläche
	HM 10 Bodendecker
	HT 3 Lagerplatz, unversiegelt

**K - SAUM BZW. LINIENHAFTE HOCHSTAUDENFLUR**

	KA 2 Gewässerbegleitender feuchter Saum / Hochstaudenflur, linienförmig
	KB 1 Ruderaler trockener Saum bzw. linienförmige Hochstaudenflur

**KONFLIKTE**

	K 1 Nummer eines Konfliktschwerpunktes
	Versiegelung biologisch aktiver Fläche (K 1)
	Verlust von Einzelgehölzen, Heckenstrukturen und Gebüsch (K 2)
	Gefährdung vorhandener Gehölzbestände während des Baubetriebes (K 3)
	Verlust von Gräser- / Kräutlerfluren im bestehenden Straßenseitenraum / Verlust von Wiesenflächen im Bereich der geplanten Rückhaltebecken (K 4)
	Beeinträchtigung des Landschaftsbildes durch den entstehenden Gehölzverlust (K 5)
	Vorübergehende Inanspruchnahme des schutzwürdigen Biotopkomplexes infolge der Baumaßnahmen zur Herstellung des Regenrückhaltebeckens (K 7)
	Überbauung mit Verlust von Teilen des schutzwürdigen Biotopkomplexes (K 7)
	Potenzielle Beeinträchtigung der planungsrelevanten Art Feldhamster durch Baumaßnahmen in den Ackerflächen (K 8)

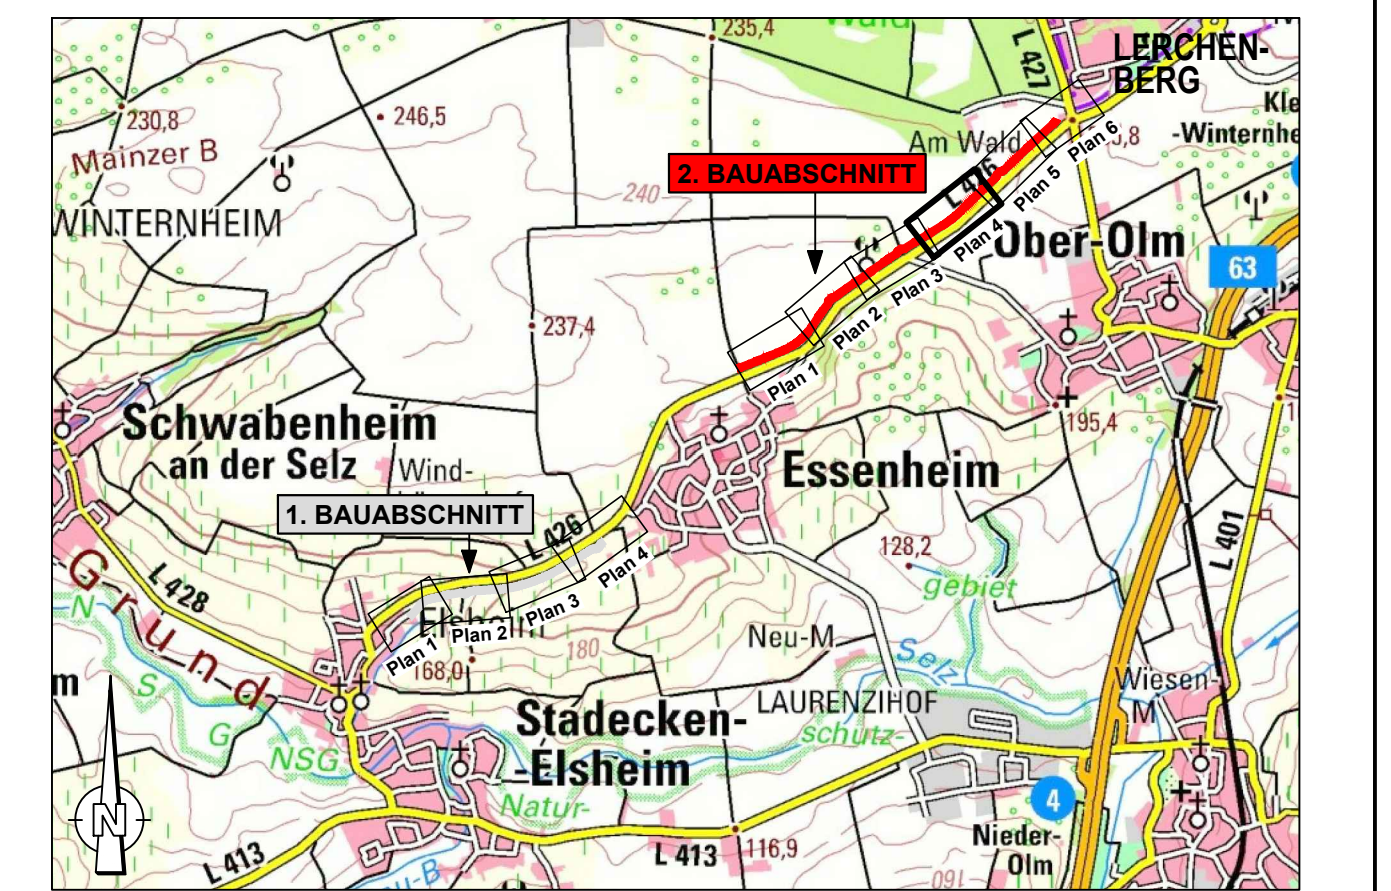

c					
b					
a					
Nr.		Art der Änderung	Datum	Name	
1	2	3	4	5	6

<b>Entwurfsbearbeitung:</b>	Projekt-Nr.: 733 / 18
	Datum
67888 Rodenbach, Telefon: 06374 / 9299019, Fax: 06374 / 9299024, eMail: f.spang@leplan.de, http://www.leplan.de	Name
	bearbeitet: 08 / 2022 Apfelbeck
	gezeichnet: 08 / 2022 Stolecki
	geprüft: 08 / 2022 Achter

<b>Entwurfsbearbeitung:</b>	Projekt-Nr.: RN 2012 040
	Datum
Ing. Büro Rheinweiser, Muldenstraße 57, 8870 Mengen, Tel.: 06241/91972-0, Fax: 06241/91972-19, habermeihl@habermeihl-follmann.de, www.habermeihl-follmann.de	Name
	bearbeitet: 08 / 2022 DR
	gezeichnet: 08 / 2022 FS
	geprüft: 08 / 2022 KSo

<b>Entwurfsbearbeitung:</b>	Landesbetrieb Mobilität, Worms, Schönauer Straße 5, 67547 Worms, Tel.: 06241/401-5, Fax: 06241/401-7990	Name
	bearbeitet:	
	gezeichnet:	
	geprüft:	

**PLANFESTSTELLUNG**

<b>Strassenbauverwaltung:</b>	Unterlage: 19.1	Blatt-Nr.: 4
	<b>Bestands- / Konfliktplan</b>	
PROJIS-Nr.:	SAP-Nr.: A.31-04-0067.01	Maßstab: 1 : 500

**L 426**

Ausbau der L 426 zwischen Städecken-Elsheim und Mainz-Lerchenberg durch Anlegung eines Rad- und Gehwegs mit zugelassener landwirtschaftlicher Nutzung

**2. Bauabschnitt**

aufgestellt: Worms, den 22.08.2022

Stellvert. Dienststellenleiterin

Lufthilder: Digitaler Orthophoto (DOP) (<https://www.geo.rlp.de/le/geodaten/orthodata/>)