

LEGENDE

| Bestand | Planung | Bestand | Planung |
|---------|------------------------------|----------------|-----------------------------|
| | Einschnittsböschung | | unterirdische Wasserleitung |
| | Mulde, Graben | | Regenwasserkanal & Schacht |
| | Bankett | | Sickerstrang |
| | Rad-/ Gehweg, Asphalt | | Durchlass |
| | Bankett | | oberirdische Stromleitung |
| | Dammböschung | | Mast |
| | Wandweg | | Verbandsgemeindegrenze |
| | landwirtschaftlicher Verkehr | | Gemeindegrenze |
| | Wirtschaftsweg, befestigt | | Flurgrenze |
| | Wirtschaftsweg, unbefestigt | | Flurstücksgrenzen |
| | Grasweg | | Flurstücksnummer |
| | Wohn- / Nebengebäude | Beläge: | |
| | Mauer | A | Asphalt |
| | Zaun | B | Beton |
| | Leitplanke | PF | Pflastersteine |
| | | Sch | Schotter |

SCHUTZGEBIETE / GESCHÜTZTE FLÄCHEN UND STRUKTUREN

- Quelle: Lanis RLP (https://geodaten.naturschutz.rlp.de/kartendienste_naturschutz/index.php)
- FFH-Gebiet "Ober-Olmer Wald" (DE-6015-302)
 - LSG - Landschaftsschutzgebiet "Rheinheinisches Rheingebiet" (07-LSG-73-2)
 - NSG - Naturschutzgebiet "Wiesen am Layenhof - Ober-Olmer Wald" (NSG-7339-225)
- Schutzwürdige Biotopkomplexe gem. Biotopkataster Rhld.-Pf., TK 6015 Mainz
 0482 - FFH-Gebiet Ober-Olmer Wald, Stand 2011
 0484 - Randzone des geplanten NSG Ober-Olmer Wald, Stand 2006
 0485 - Aufgelassene Obstwiesen NO Essenheim, Stand 2006

BIOTOPTYPEN

- gem. Biotopkatalog des Landesamtes für Umwelt, RLP (Stand 06/2020)
- B - KLEINGEHÖLZE**
- BB 0 Gebüsch
 - BD 2 Strauchhecke
 - BD 3 Gehölzstreifen, Gehölzhecke
 - BD 6 Baumhecke
 - BD 5 Schnitthecke, Laubgehölze
 - BF 3 Einzelbaum, Laubbaum
 - BF 3 Einzelbaum, Nadelbaum
 - BF 4 Obstbaum
 - BL 0 Totholz (stehend)

E - GRÜNLAND

- EA 1 Fettwiese, extensiv genutzt
- EA 1 Fettwiese mittlerer Standorte, intensiv genutzt
- EA 3 Fettwiese, Neuneisart

F - GEWÄSSER

- FN 0 Graben
- FS 0 Rückhaltebecken

H - WEITERE ANTHROPOGENBEDINGTE BIOTOPE


- HA 0 Acker
- HB 0 Ackerbrache
- HC 3 Straßenrand, halbruderaler Gräser- / Kräutlerflur der Böschungen und Bankette, straßenbegleitende Säume
- HC 5 Fahrsprun entlang landwirtschaftlich genutzter Flächen, grasreich
- HJ 1 Ziergarten
- HK 0 Obstanlage
- HK 4 Niederstamm-Obstanlage
- HK 8 Streuobstbrache
- HL 8 Rebkulturbrachen in ebener bis schwach geneigter Lage
- HM 7 Rasenfläche
- HM 10 Bodendecker
- HT 3 Lagerplatz, unversiegelt

K - SAUM BZW. LINIENHAFTE HOCHSTAUDENFLUR

- KA 2 Gewässerbegleitender feuchter Saum / Hochstaudenflur, linienförmig
- KB 1 Ruderaler trockener Saum bzw. linienförmige Hochstaudenflur

KONFLIKTE

- K 1** Nummer eines Konfliktschwerpunktes
- Versiegelung biologisch aktiver Fläche (**K 1**)
- Verlust von Einzelgehölzen, Heckenstrukturen und Gebüsch (**K 2**)
- Gefährdung vorhandener Gehölzbestände während des Baubetriebes (**K 3**)
- Verlust von Gräser- / Kräutlerfluren im bestehenden Straßenseitenraum / Verlust von Wiesenflächen im Bereich der geplanten Rückhaltebecken (**K 4**)
- Beeinträchtigung des Landschaftsbildes durch den entstehenden Gehölzverlust (**K 5**)
- Vorübergehende Inanspruchnahme des schutzwürdigen Biotopkomplexes infolge der Baumaßnahmen zur Herstellung des Regenrückhaltebeckens (**K 6**)
- Überbauung mit Verlust von Teilen des schutzwürdigen Biotopkomplexes (**K 7**)
- Potenzielle Beeinträchtigung der planungsrelevanten Art Feldhamster durch Baumaßnahmen in den Ackerflächen (**K 8**)

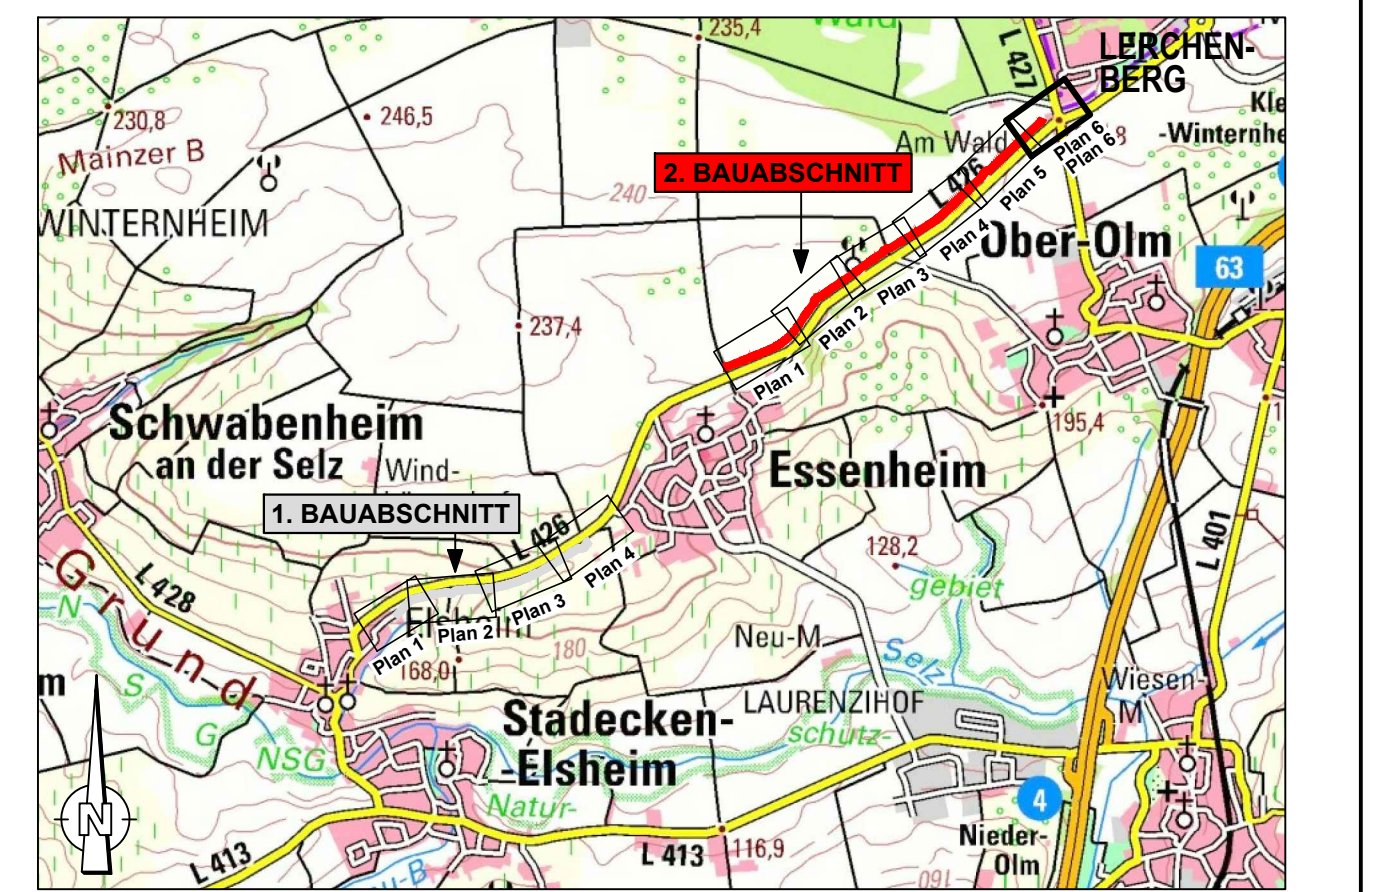

ÜBERSICHTSKARTE M. 1 : 50 000

| c | b | a | Nr. | Art der Änderung | Datum | Name |
|---|---|---|-----|------------------|-------|------|
| 1 | 2 | 3 | 4 | 5 | 6 | |

| | | |
|--|--|--|
| Entwurfsbearbeitung: if-plan | Im Heidefeld 3 67689 Hockenheim Telefon: 06374 / 929019 Fax: 06374 / 929024 eMail: klaer@if-plan.de http://www.if-plan.de | Projekt-Nr.: 733 / 18 Datum: 08 / 2022 Name: Apfelbeck bearbeitet: 08 / 2022 gezeichnet: 08 / 2022 geprüft: 08 / 2022 Name: Stolecki Name: Achtel |
|--|--|--|

| | | |
|--|---|---|
| Entwurfsbearbeitung: HABERMEHL FOLLMANN INGENIEURBÜRO FÜR STRUKTUR- UND TRAGWERKE Burg Breitenweiser Matuskallastraße 57 • 68319 Mannheim Tel: 0621 28 15 872-0 • Fax: 0621 138 15 872-10 manheim@habermeht-follmann.de • www.habermeht-follmann.de | Landesbetrieb Mobilität Worms Schönauer Straße 5 67547 Worms Tel.: 06241/401-5 Fax: 06241/401-7990 | Projekt-Nr.: RN 2012 040 Datum: 08 / 2022 Name: DR bearbeitet: 08 / 2022 gezeichnet: 08 / 2022 geprüft: 08 / 2022 Name: FS Name: KSo |
|--|---|---|

| | | |
|------------------------------------|---|---|
| Entwurfsbearbeitung: LBM | Landesbetrieb Mobilität Worms Schönauer Straße 5 67547 Worms Tel.: 06241/401-5 Fax: 06241/401-7990 | Projekt-Nr.: Datum: Name: bearbeitet: gezeichnet: geprüft: |
|------------------------------------|---|---|

PLANFESTSTELLUNG

| | |
|---|--|
| Straßenbauverwaltung: Rheinland-Pfalz | Unterlage: 19.1 Blatt-Nr.: 6 Bestands- / Konfliktplan |
| PROJIS-Nr.: L 426 | SAP-Nr.: A.31-04-0067.01 Maßstab: 1 : 500 |
| Ausbau der L 426 zwischen Stackeden-Eisheim und Mainz-Lerchenberg durch Anlegung eines Rad- und Gehwegs mit zugelassener landwirtschaftlicher Nutzung 2. Bauabschnitt | |
| aufgestellt: Worms, den 22.08.2022 Stellvert. Dienststellenleiterin | |

Luftbilder: Digitale Orthophotos (DOP) (<https://vermgeo.rlp.de/geodaten/orthodata/>)