




Detail A M = 1:10  
Tiefbord 8/20

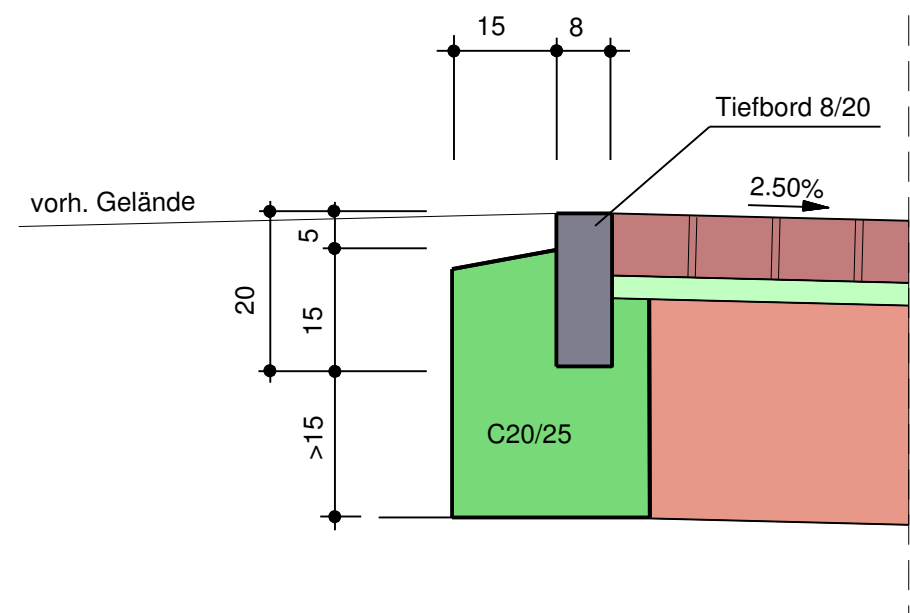

Detail B M = 1:10  
Hochbord mit 30 cm Rinnenplatte

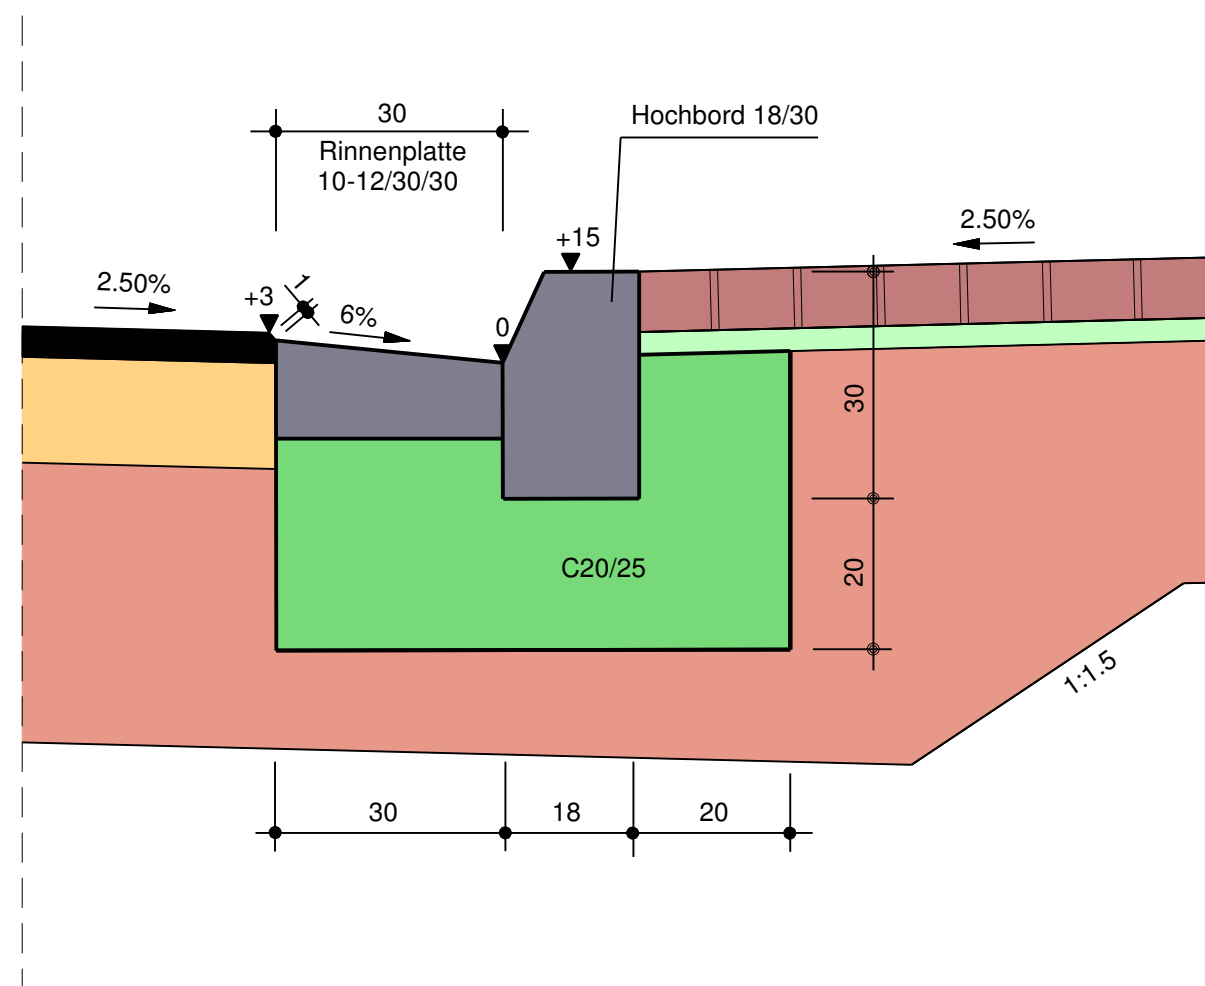


Detail C 1: 10  
Buskap mit taktilen Rippenplatten im Einstiegsbereich

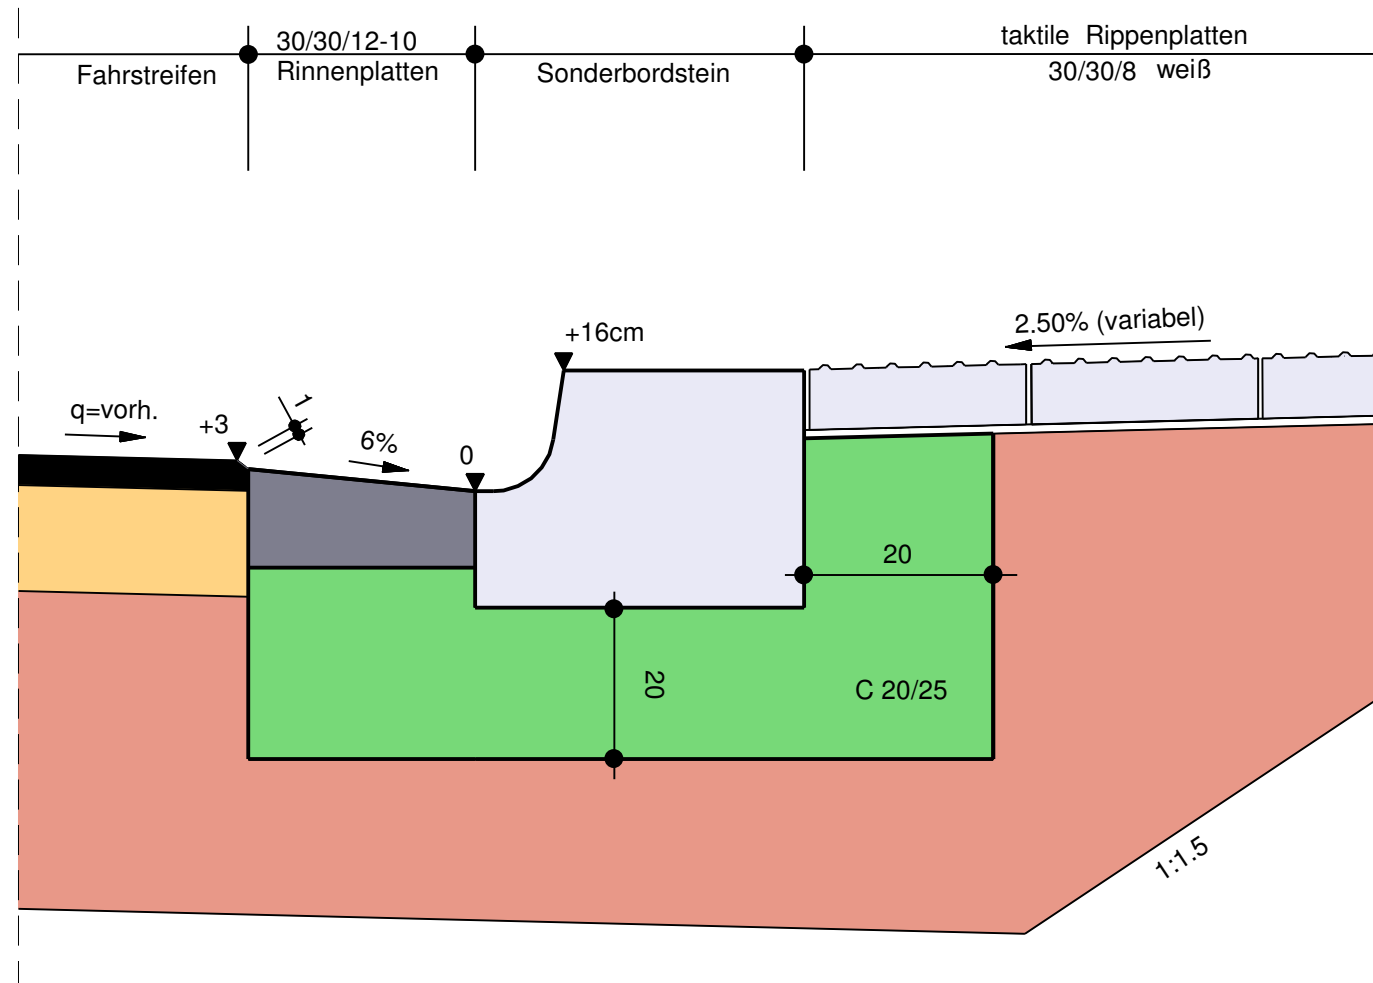


Ausführung getrennte Querungsstelle

Detail E M = 1:10  
Barrierefreier Rollbordstein mit Leitsystem im Bereich der Querungsstellen

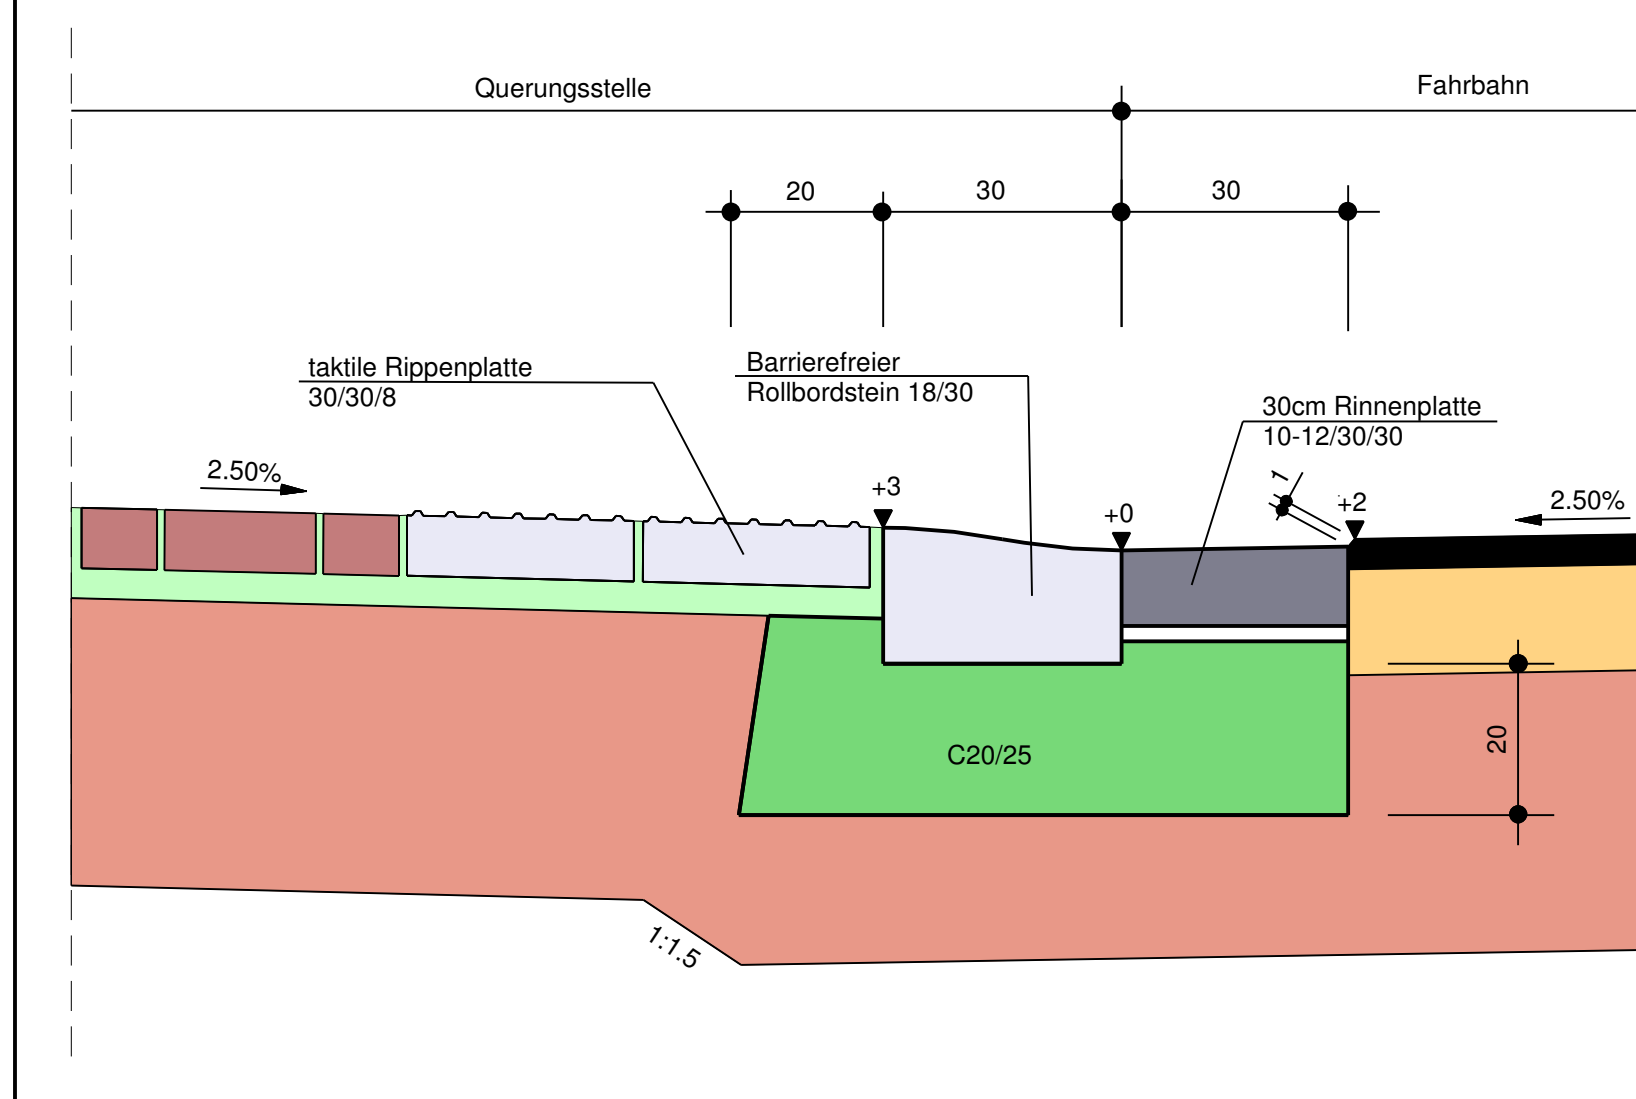


Detail F M = 1:10  
Tastbordstein H= 6cm mit Leitsystem im Bereich der Querungsstellen

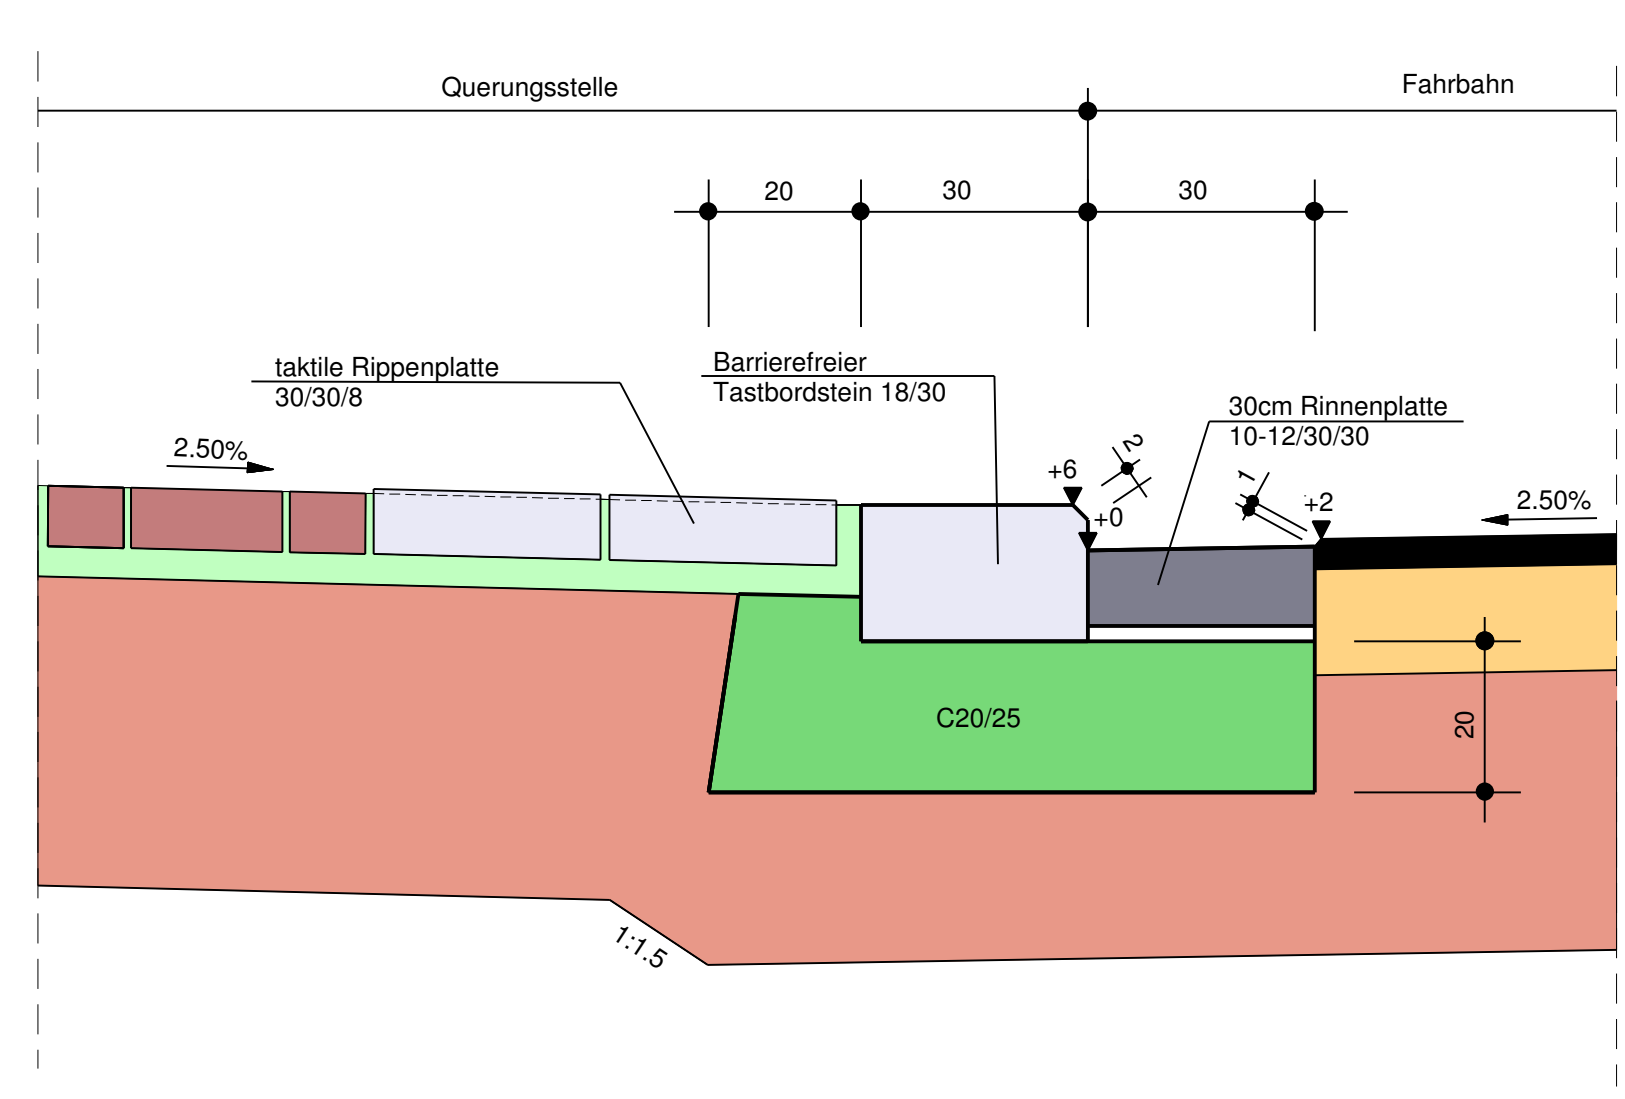


Straßenquerschnitt M=1:50

Bestand  
L 455 Bau-km 0+070.000

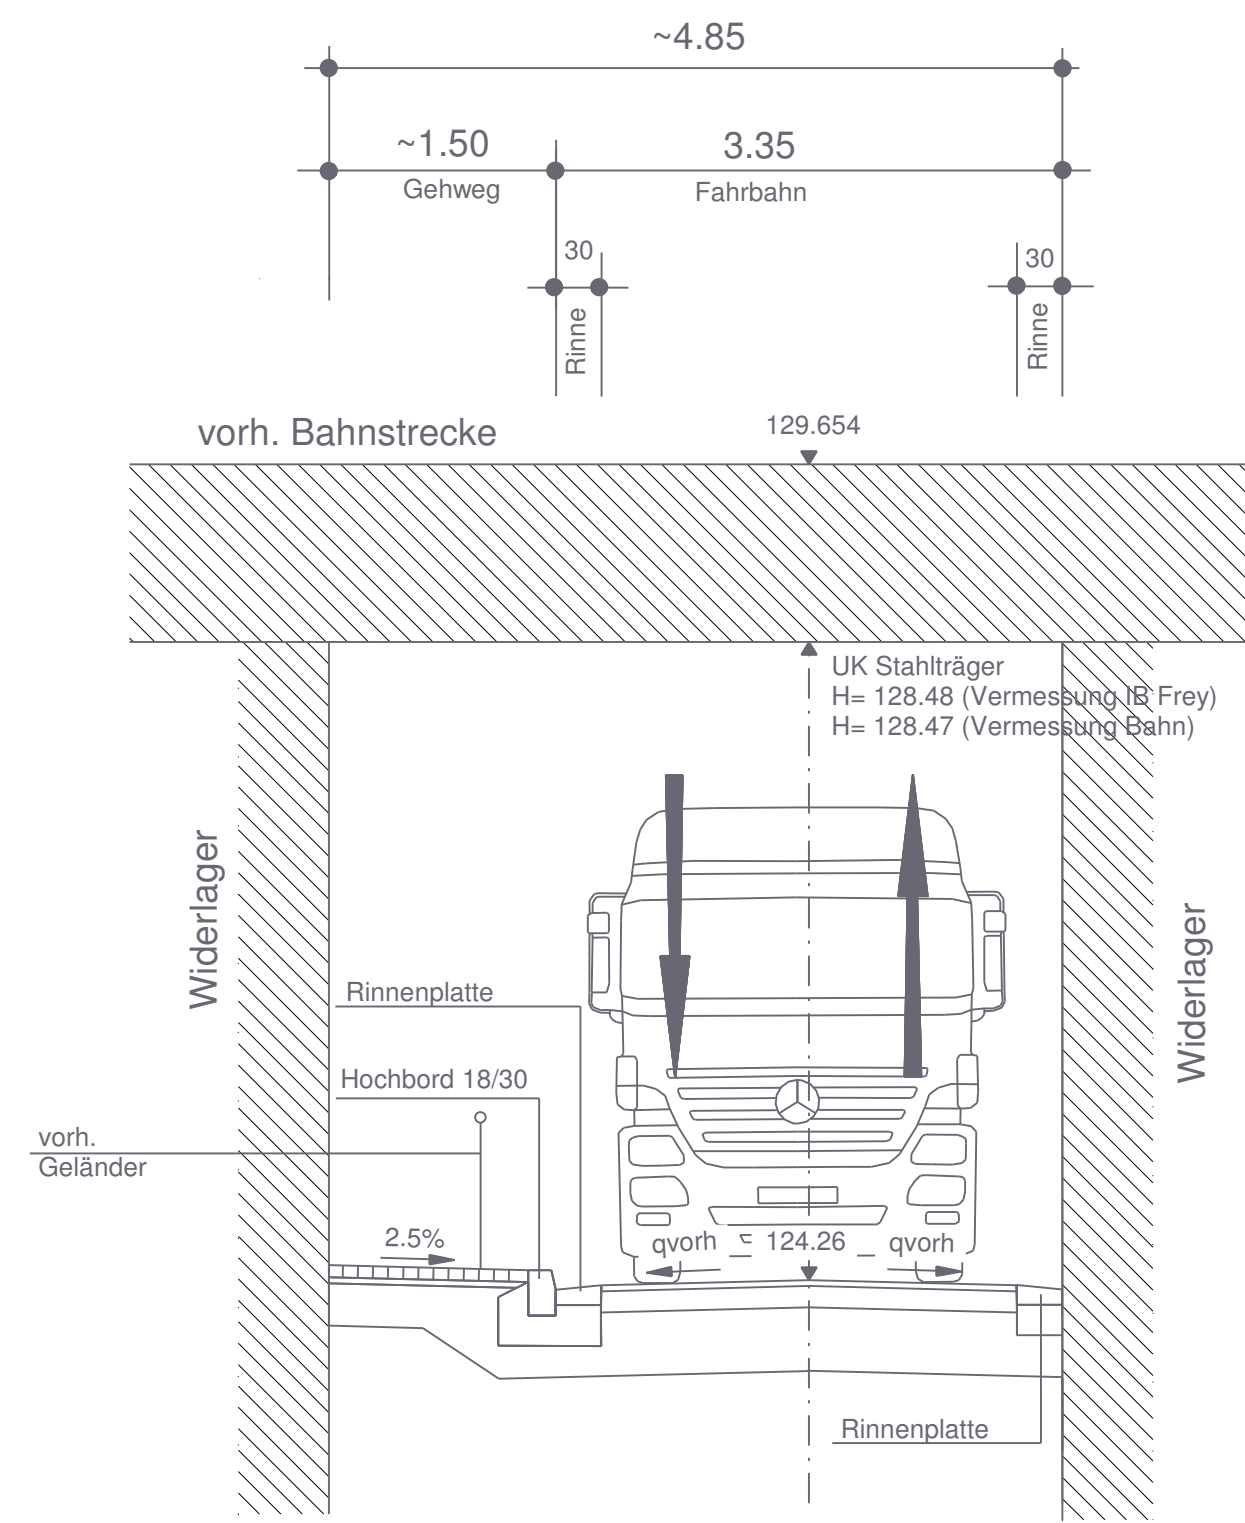

Straßenquerschnitt M=1:50

Planung  
L 455 Bau-km 0+070.000

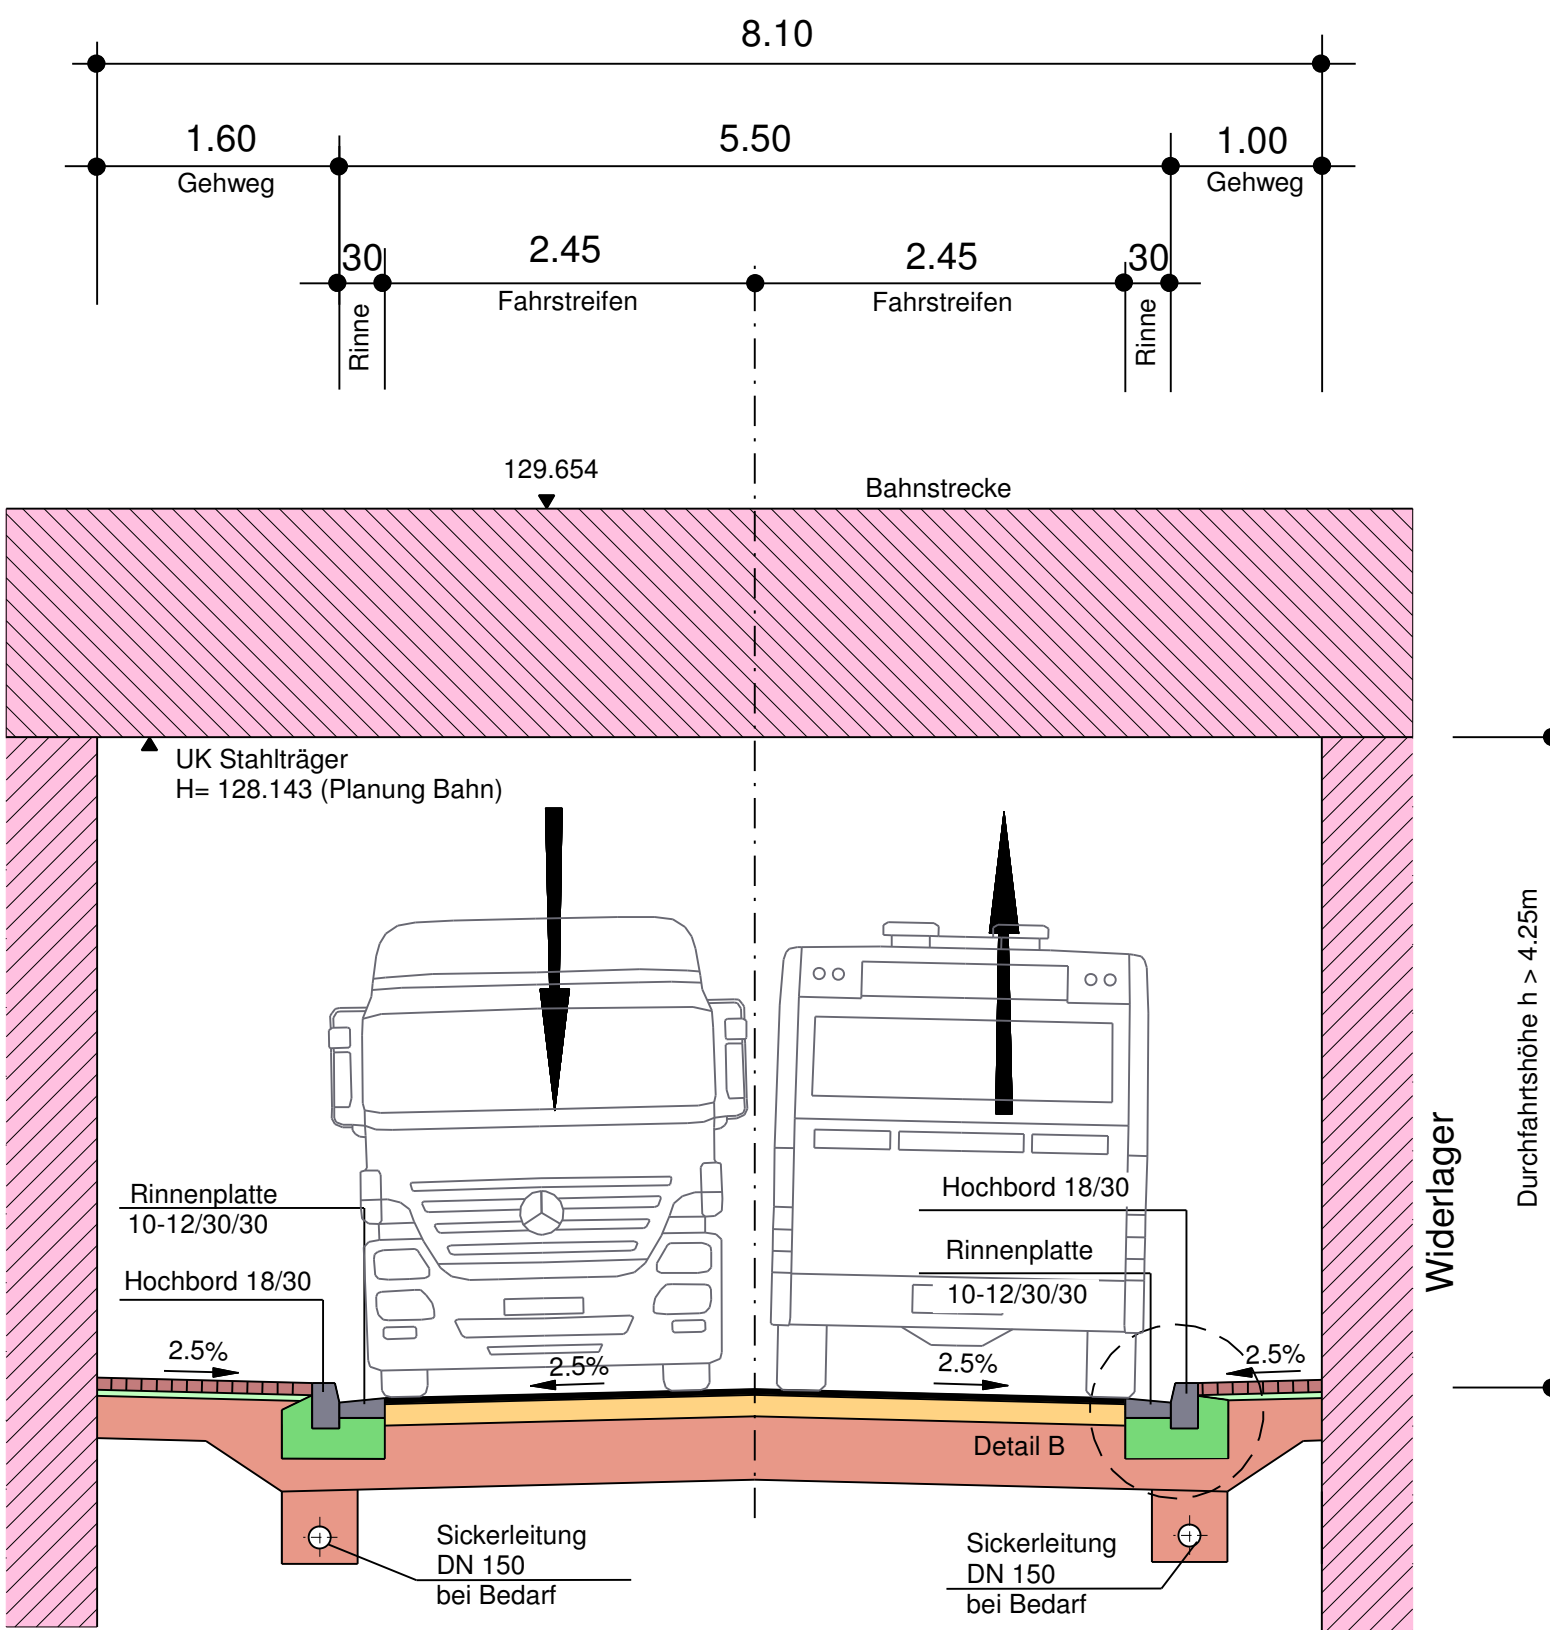

Änderungen in Bauweise  
und Dimensionierung  
vorbehalten

Deckenaufbau Fahrbahn:  
gem. RStO 12, Bk 1.0, Tafel 1, Zeile 1  
4.0 cm Asphaltdecke  
14.0 cm Asphalttragschicht  
42.0 cm Frostschuttschicht  
60.0 cm Gesamtstärke

Deckenaufbau Gehweg:  
gem. RStO 12, Tafel 6, Zeile 1  
8.0 cm Betonsteinpflaster  
4.0 cm Edelsplitt  
28.0 cm Frostschuttschicht  
40.0 cm Gesamtstärke

c			
b			
a			
Nr.	Art der Änderung	Datum	Name

1	2
---	---

<b>INGENIEURBÜRO FREY</b> Siegelbacher Straße 107 67659 Kaiserlautern Tel.: 06301 - 33000 Fax: 06301 - 33007 Email: info@ifrey.de Vermessung - Planung - Bauleitung www.ingenieurbuero-frey.de	Projekt-Nr.: 19020	Datum	Name
	bearbeitet: März 2023	Leßmeister	
	gezeichnet: März 2023	Kurz	
	geprüft: März 2023	Leßmeister	

Entwurfsbearbeitung: 	Landesbetrieb Mobilität Speyer St.-Guido-Straße 17 67349 Speyer Tel.: 06232/626-0 Fax: 06232/626-1102	Datum	Name
	bearbeitet:		
	gezeichnet:		
	geprüft:		

Feststellungsentwurf

Straßenbauverwaltung: 	Unterlage: 14.2 Blatt-Nr.: RQ 1 Straßenquerschnitt
---------------------------	---

PROJIS-Nr.:	SAP-Nr.: A.33-19.0023.01	Maßstab: 1 : 50
-------------	--------------------------	-----------------

**Ausbau der Landesstraße Nr. 455 (L 455)  
im Zuge der Erneuerung des Brückenbauwerks  
der Deutschen Bahn AG  
in der Ortslage Freinsheim**

aufgestellt: 23.03.2023  
Speyer, den .....

gez. Simon Müller  
Baurat

Festgestellt  
gemäß Kapitel A, Nr. 1 des  
Planfeststellungsbeschlusses vom  
17.04.2024, Az.: 02.3 - 1939 - PF 31a  
Landesbetrieb Mobilität  
Rheinland-Pfalz  
Planfeststellungsbehörde -  
in Vertretung:  
gez.: