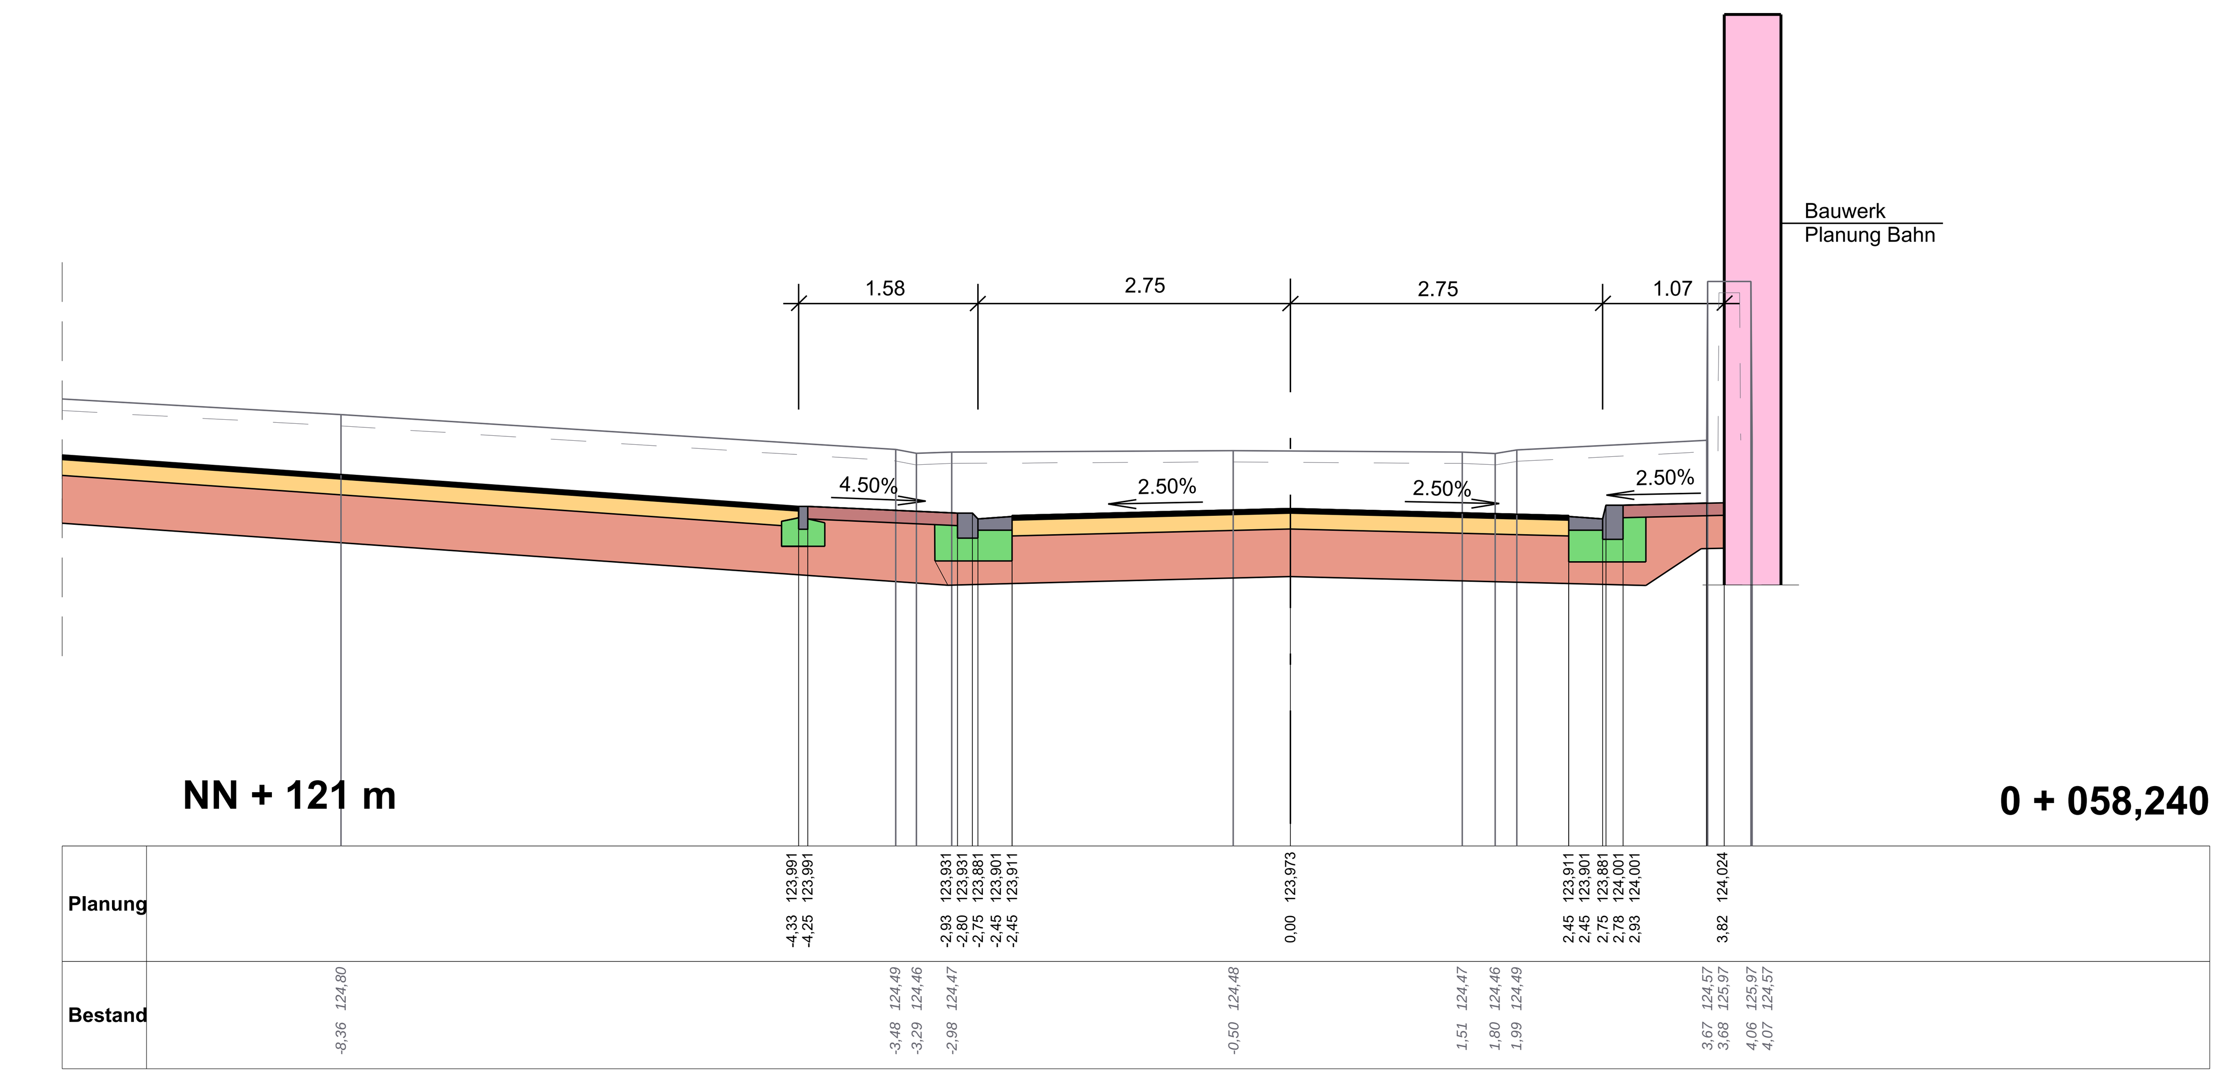

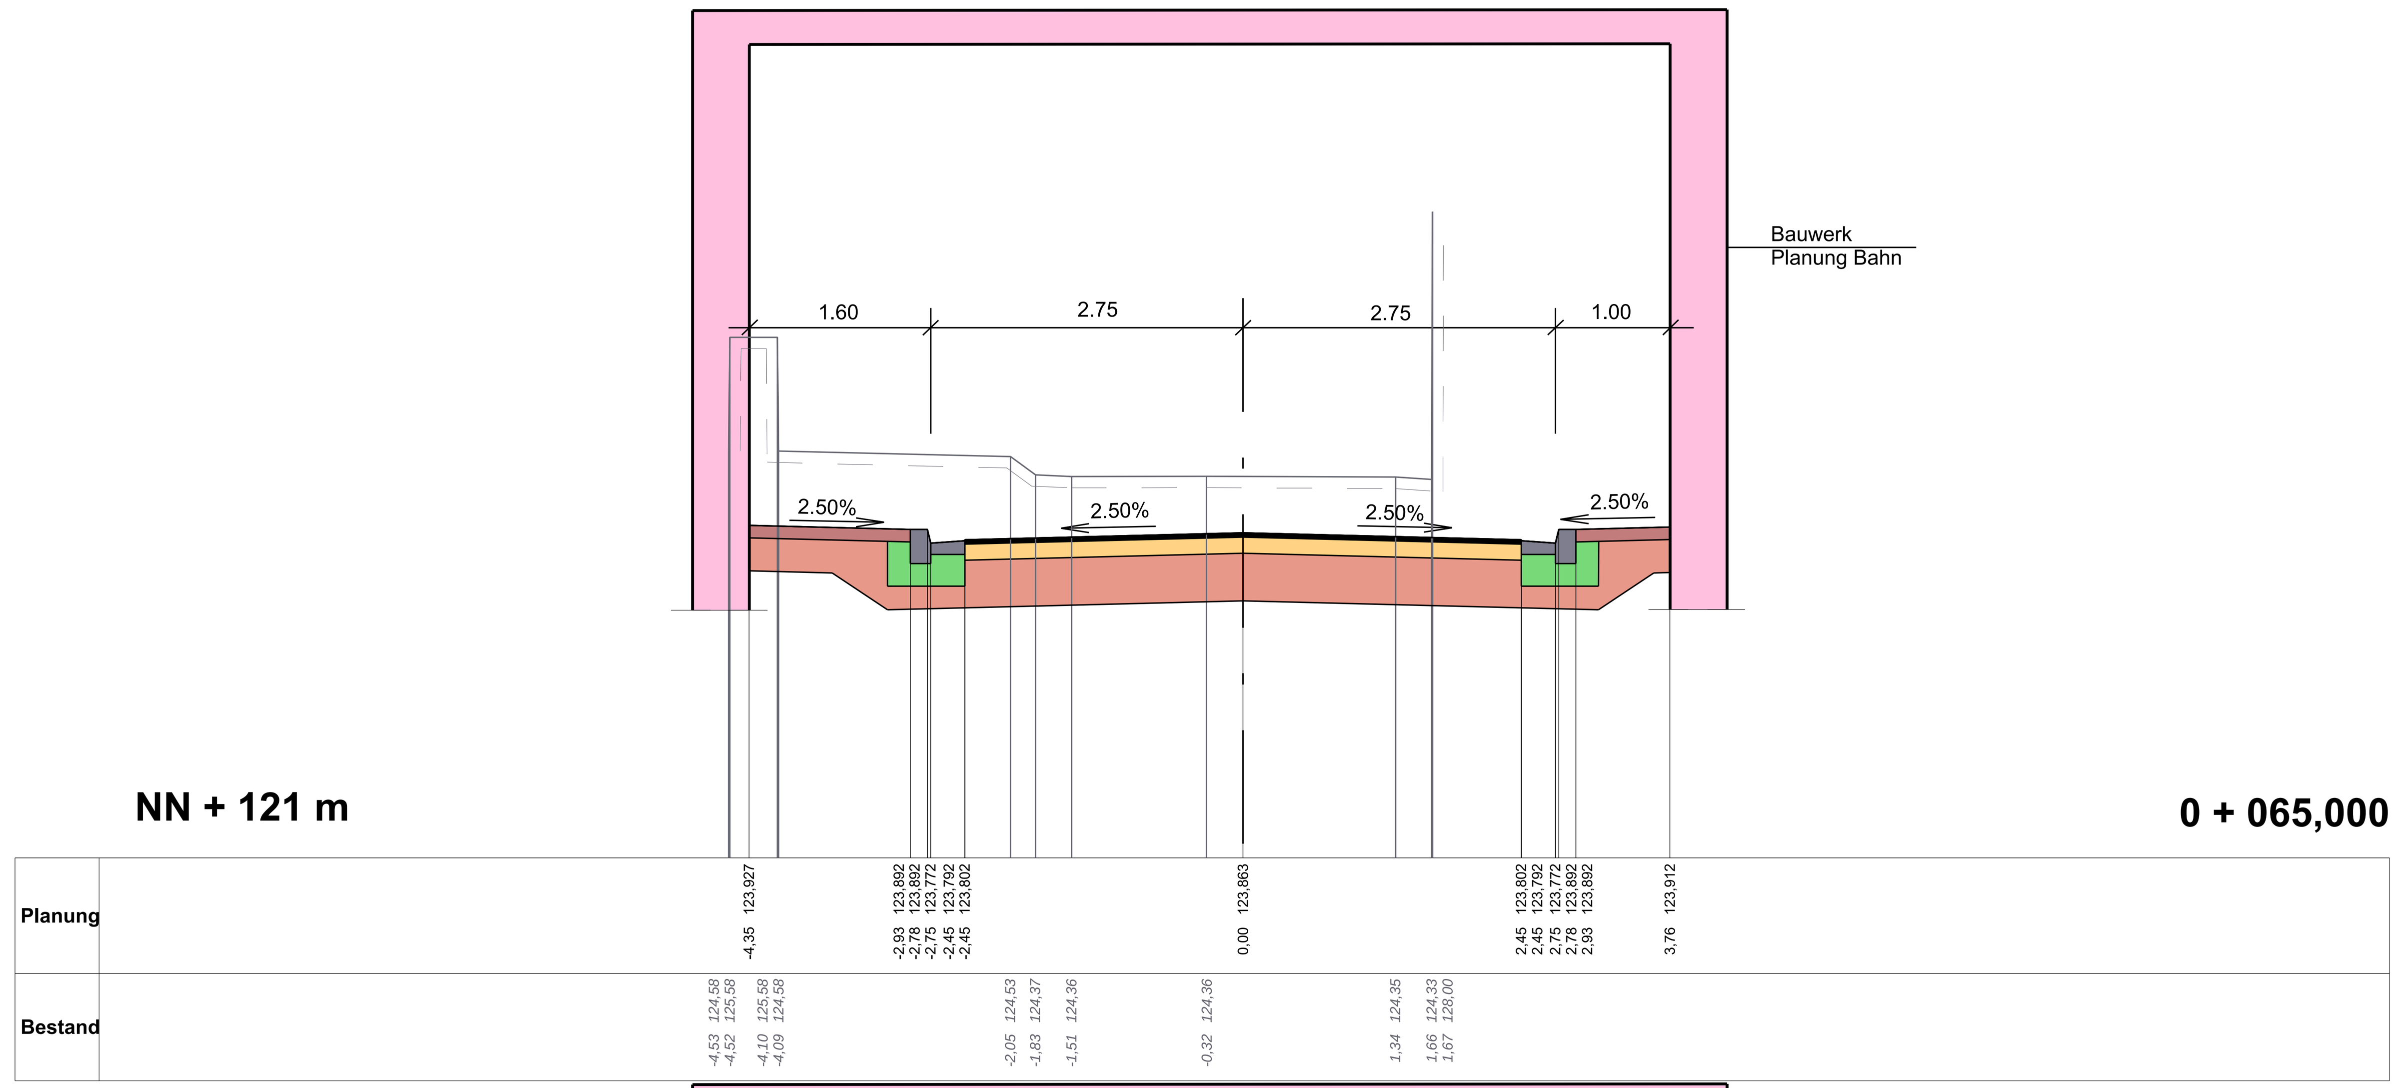

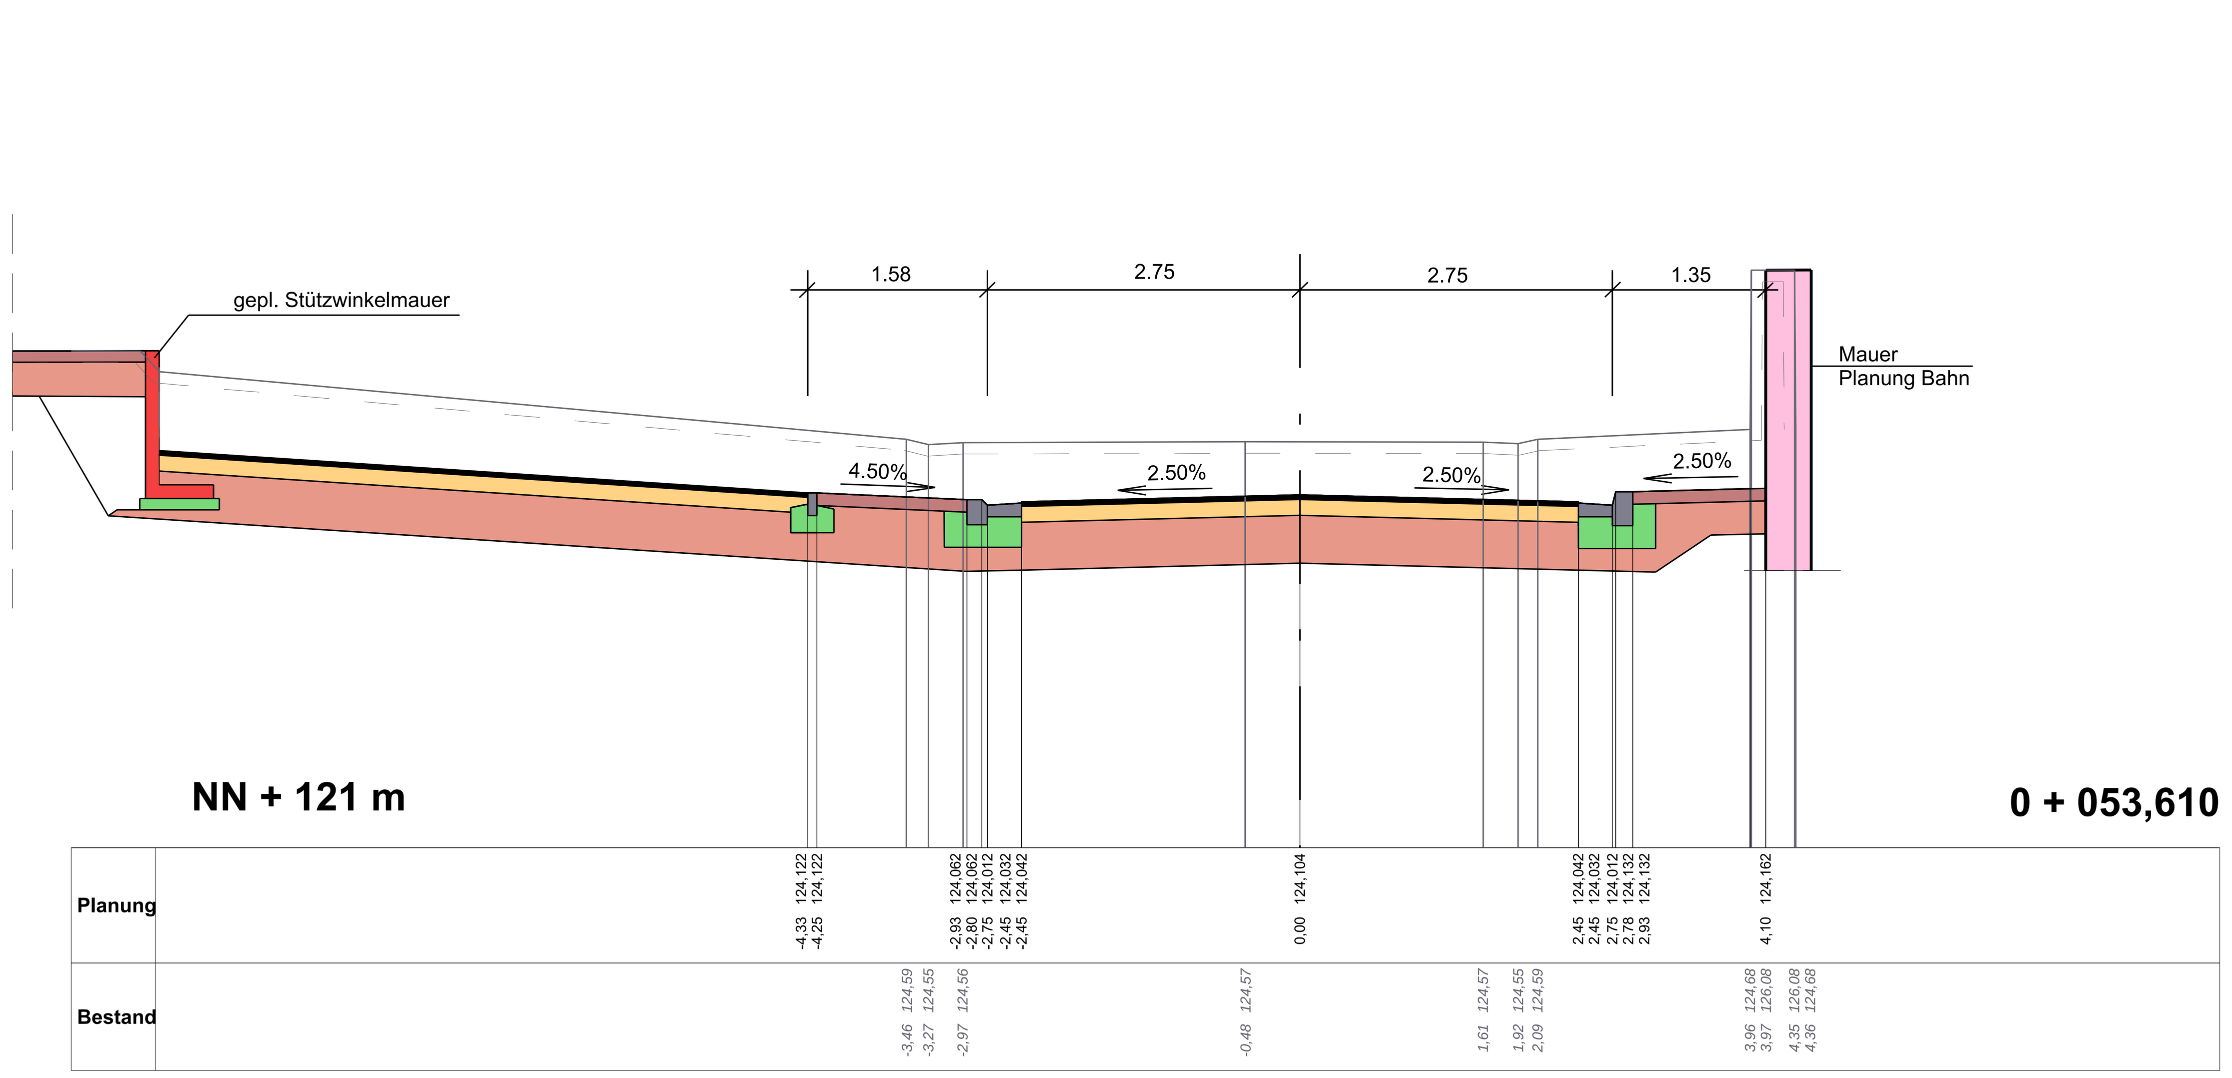

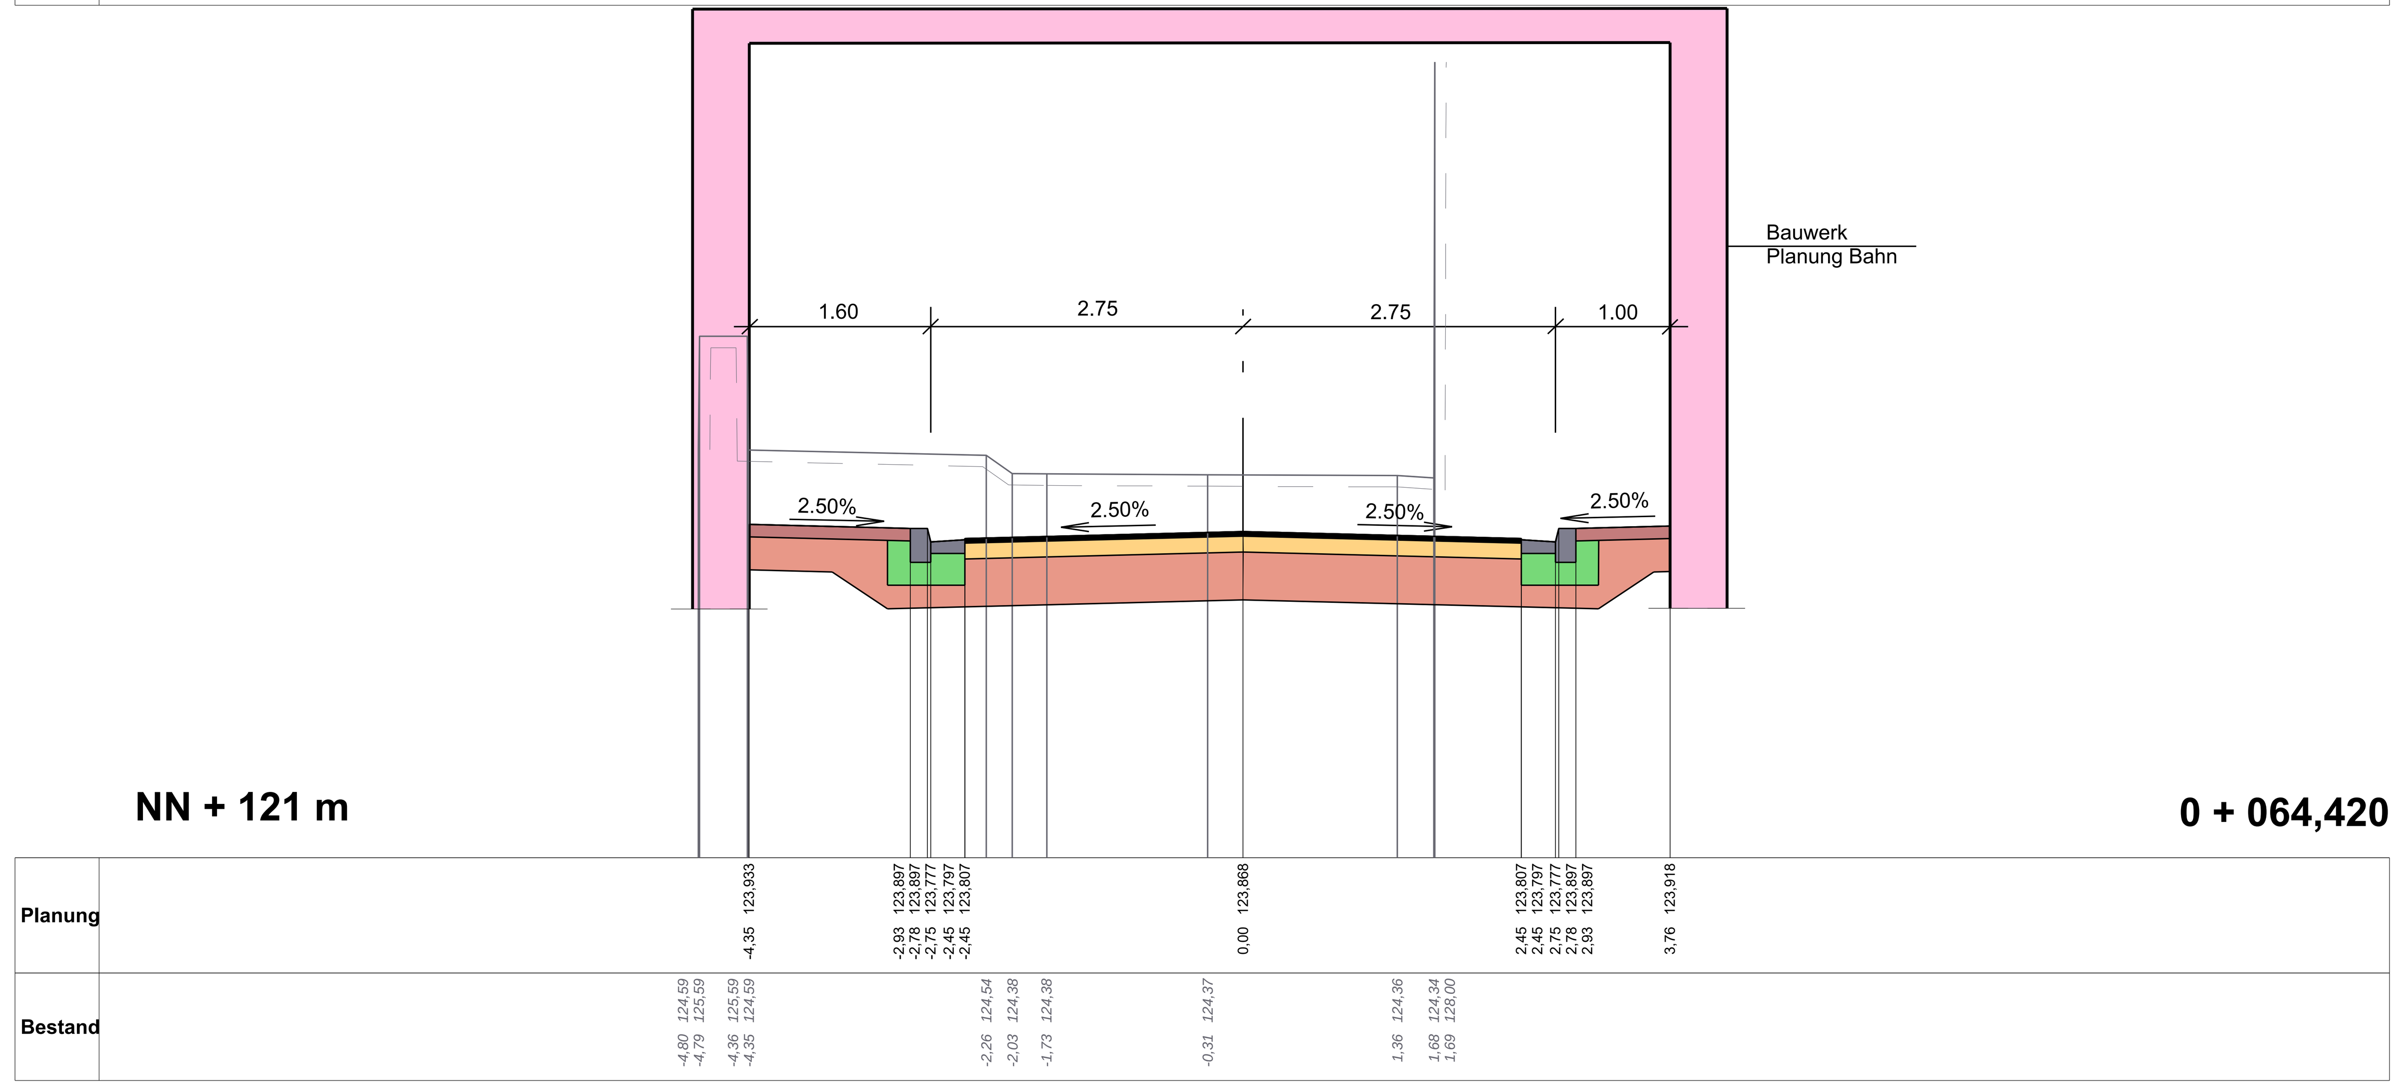

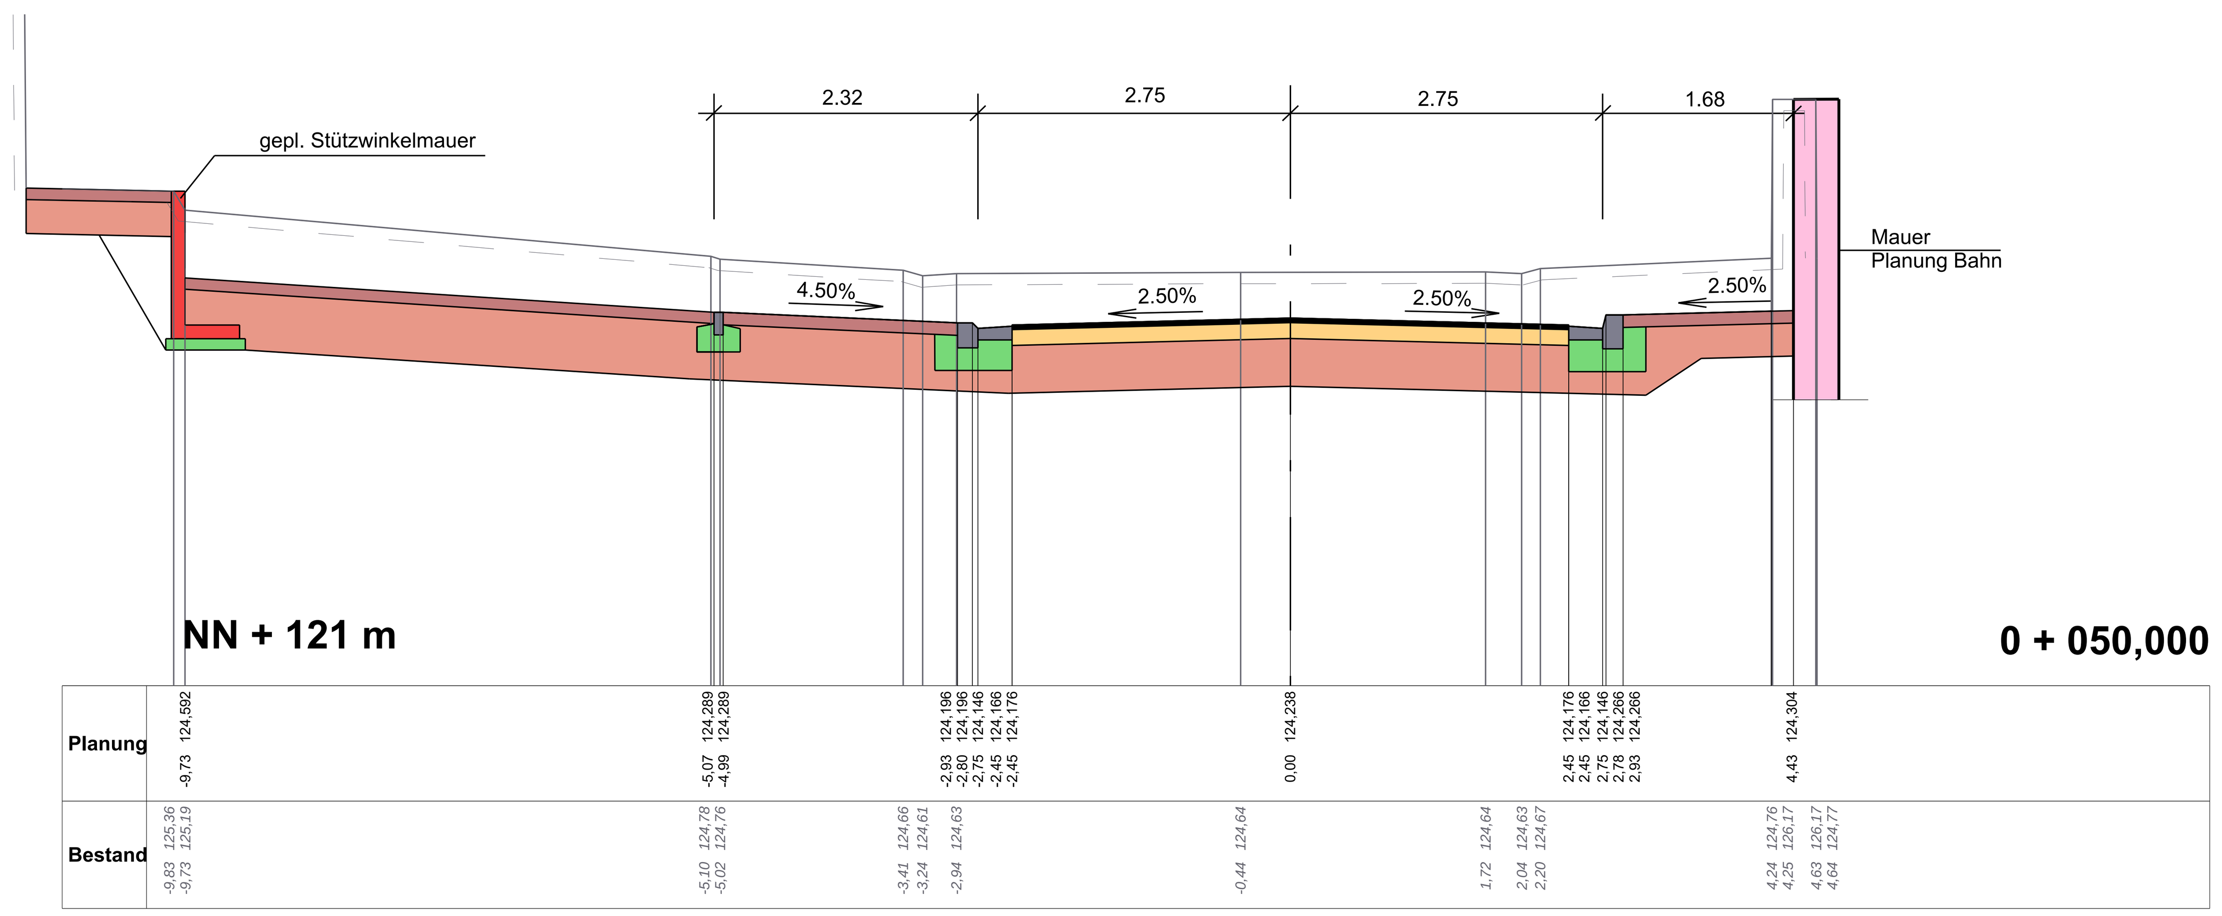

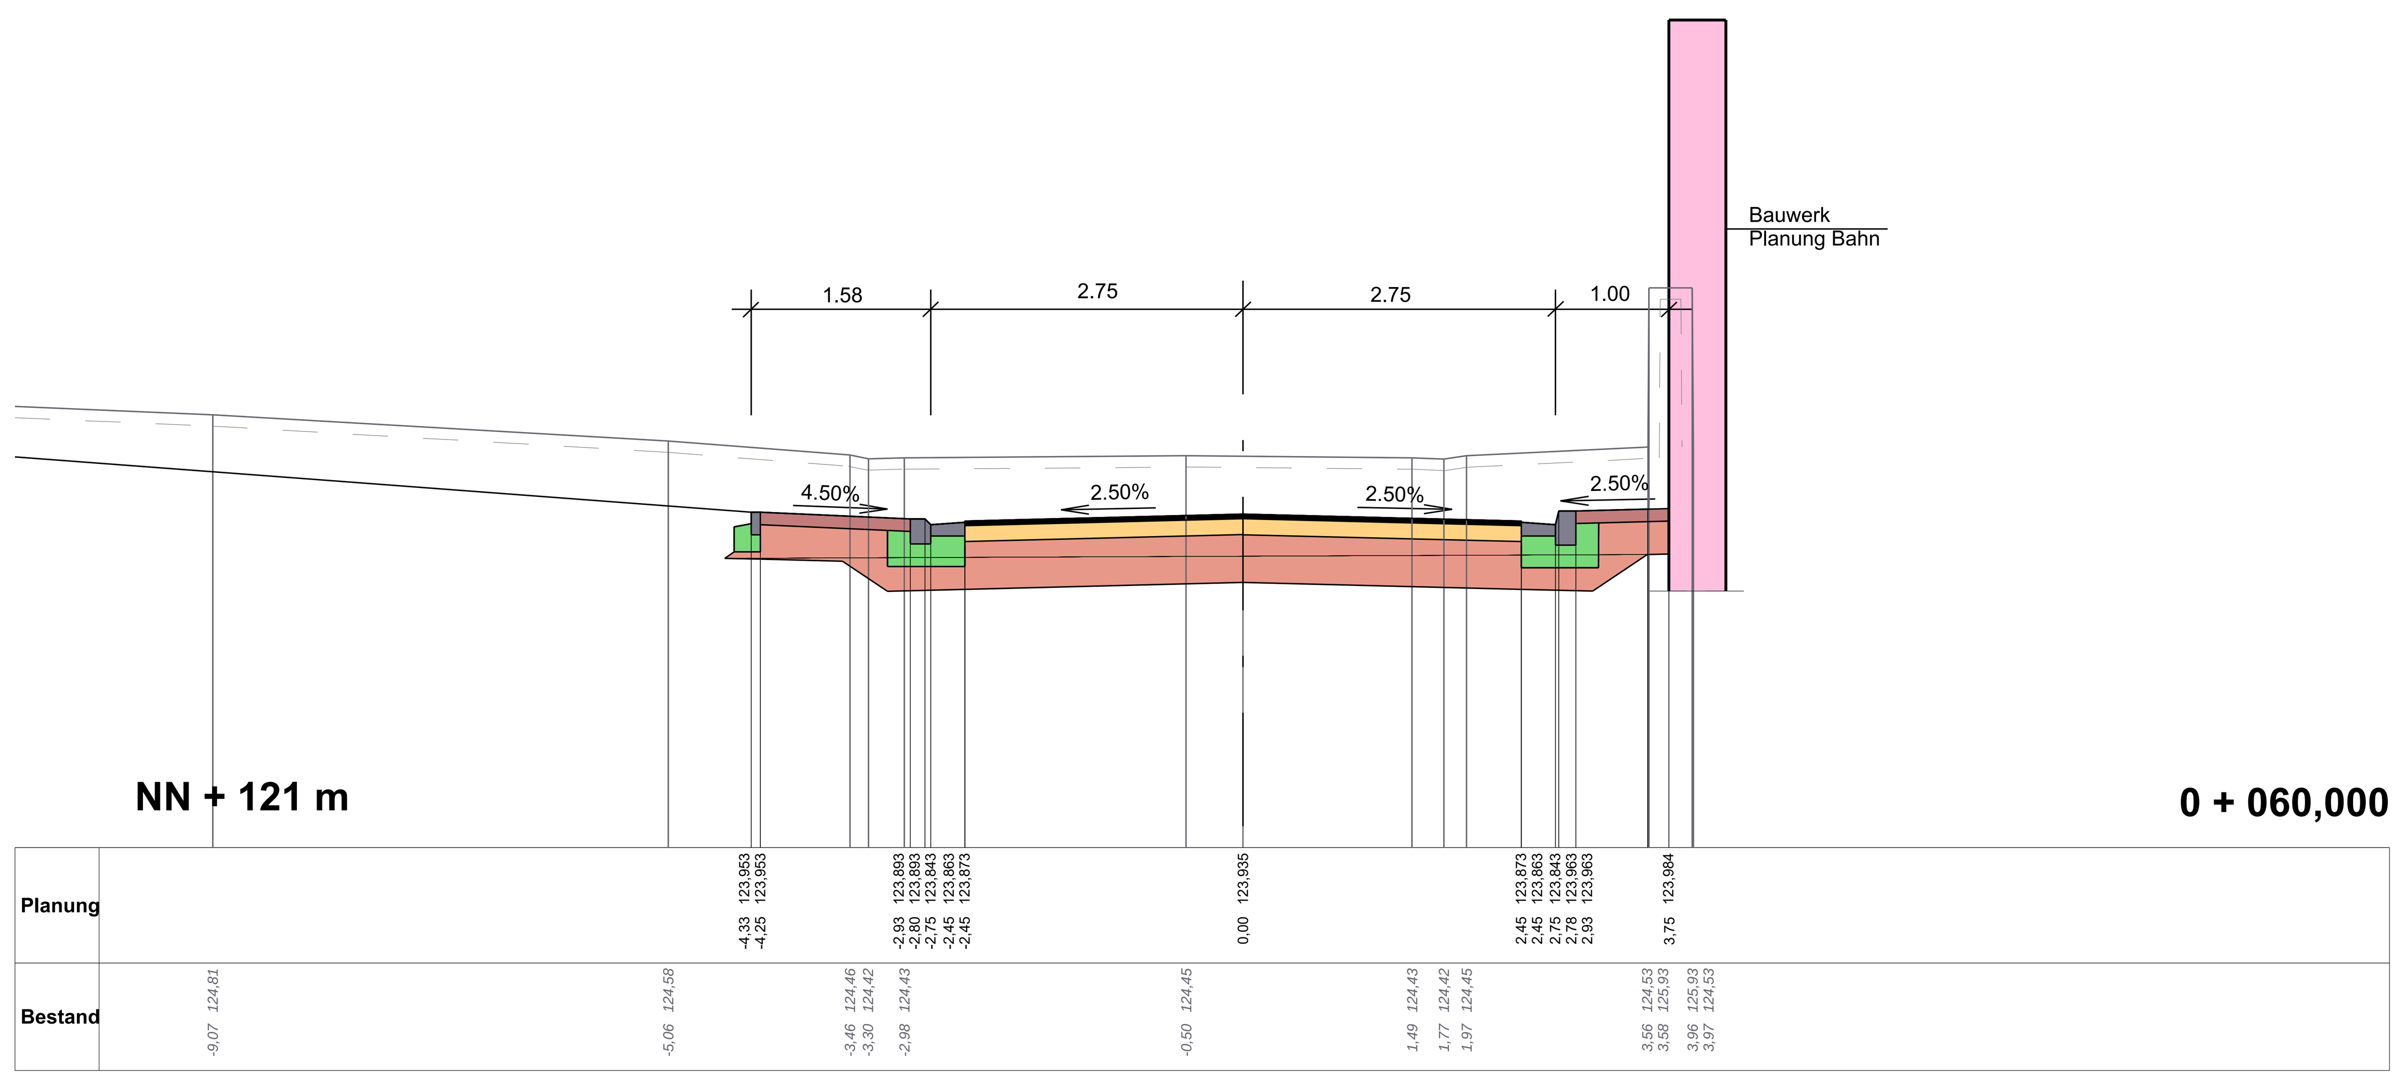

Anlage zum Planfeststellungsbeschluss gemäß Kapitel A Nr. IX.6

Nr.	Art der Änderung	Datum	Name
c			
b			
a			

1 2 3 4 5

INGENIEURBÜRO FREY
Inh. Christian Leßmeister Dipl.-Ing. (FH)
Vermessung - Planung - Bauleitung
Siegelbacher Straße 107
67659 Kaiserslautern
Tel: 06301 - 33006
Fax: 06301 - 33007
Email: info@ibfrey.de
www.ingenieurbuero-frey.de

Projekt-Nr.: 19020

	Datum	Name
bearbeitet:	März 2023	Leßmeister
gezeichnet:	März 2023	Kurz
geprüft:	März 2023	Leßmeister

Entwurfsbearbeitung:
LBM
Landesbetrieb Mobilität Speyer
St.-Guido-Straße 17
67349 Speyer
Tel.: 06232/626-0
Fax: 06232/626-1102

	Datum	Name
bearbeitet:		
gezeichnet:		
geprüft:		

Feststellungsentwurf

Straßenbauverwaltung: RheinlandPfalz

Unterlage: 16 Blatt-Nr.: Q2

Querprofile

PROJIS-Nr.: SAP-Nr.: **A.33-19.0023.01** Maßstab: 1 : 50

Ausbau der Landesstraße Nr. 455 (L 455) im Zuge der Erneuerung des Brückenbauwerks der Deutschen Bahn AG in der Ortslage Freinsheim

aufgestellt:
Speyer, den 23.03.2023

gez. Simon Müller
Baurat