



NN + 121 m

0 + 095,000

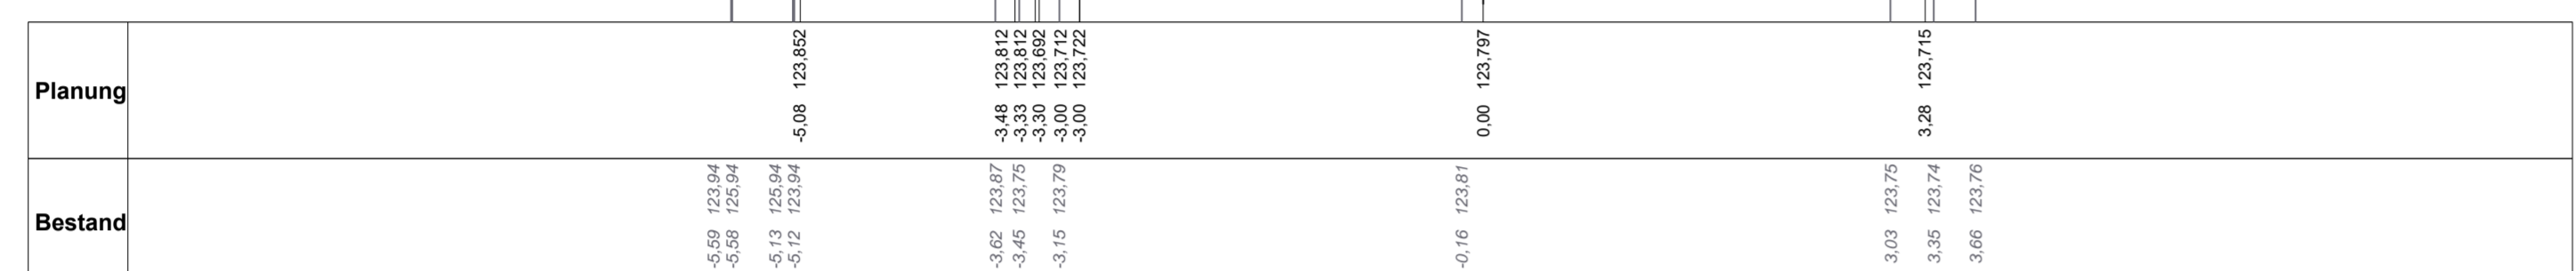


NN + 120 m

0 + 110,000

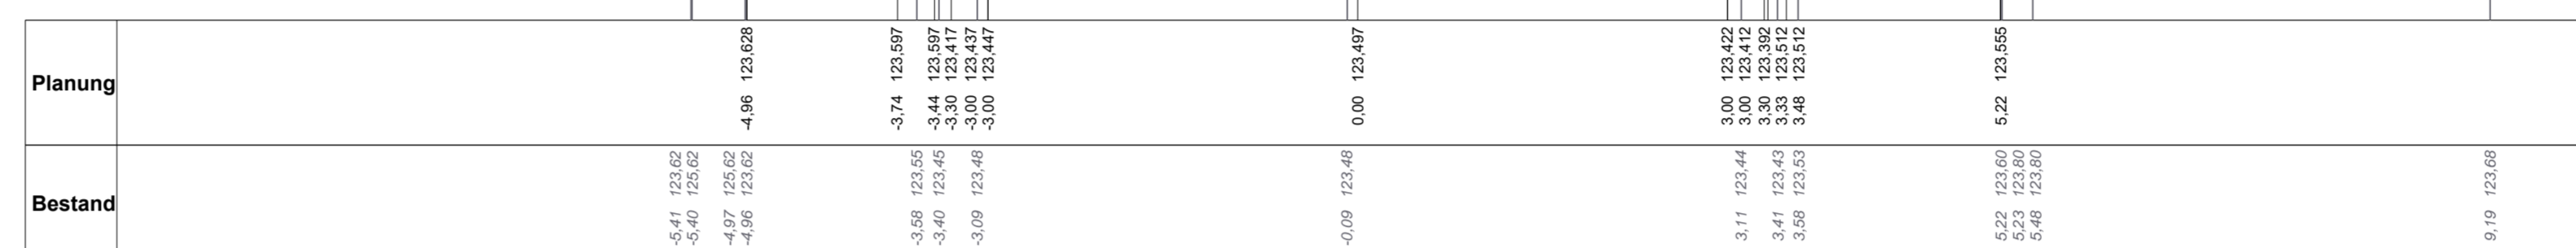

NN + 121 m

0 + 090,000

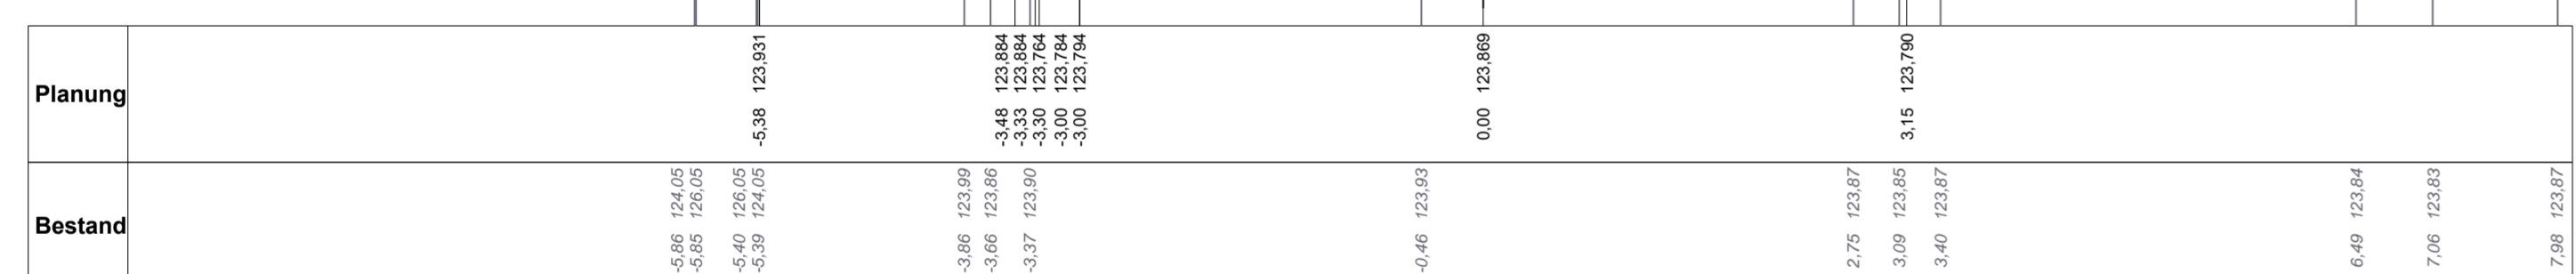


NN + 120 m

0 + 105,000




NN + 121 m

0 + 085,000

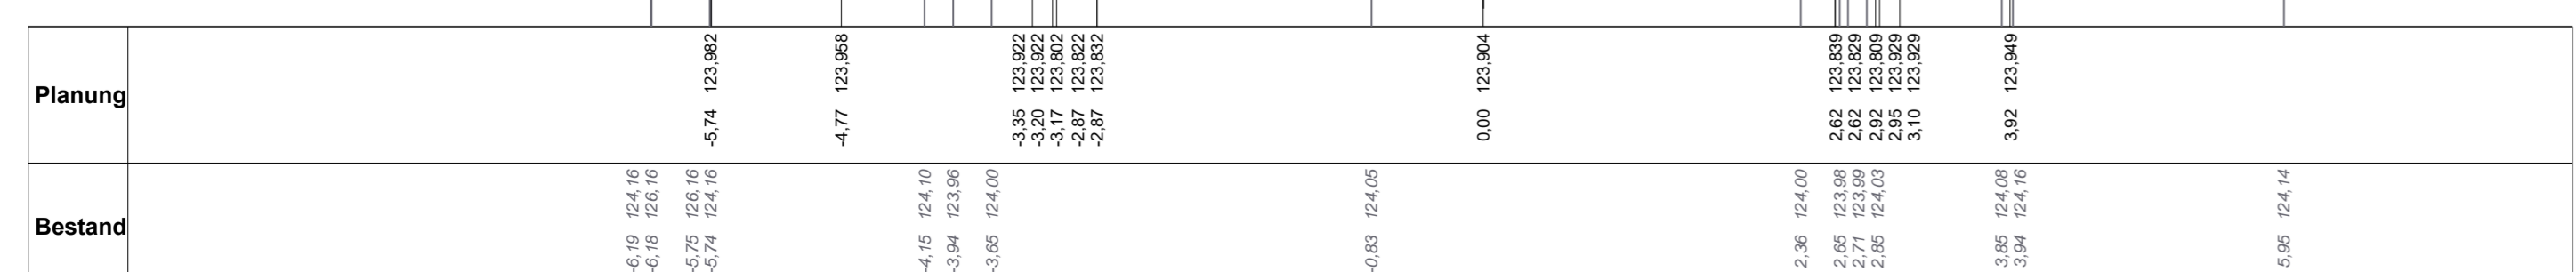

NN + 121 m

0 + 100,000

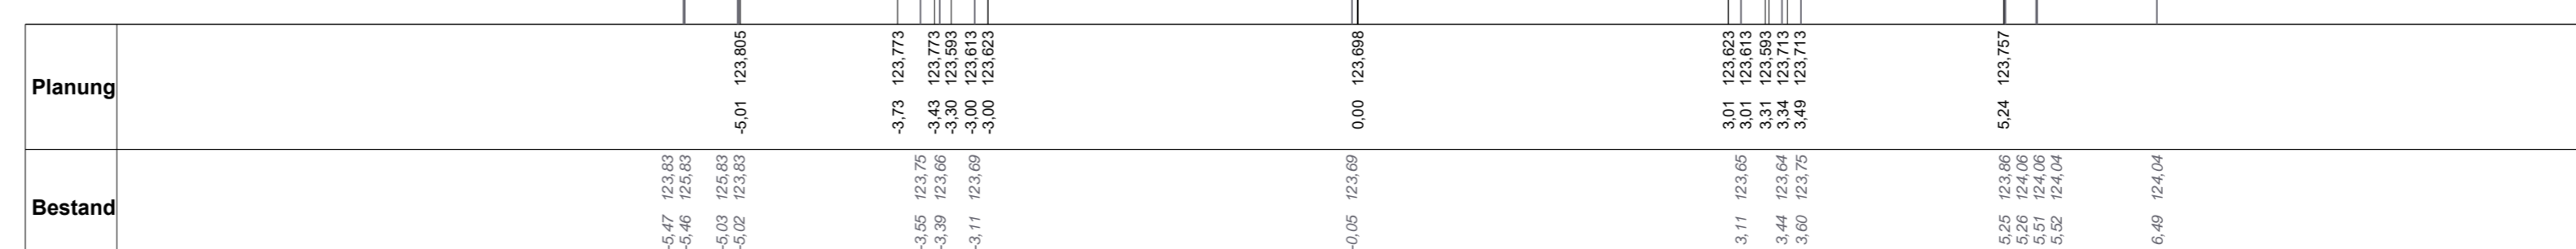

Anlage zum Planfeststellungsbeschluss gemäß Kapitel A Nr. IX.8

c				
b				
a				
Nr.	Art der Änderung	Datum	Name	

1	2	3	4	5
---	---	---	---	---

INGENIEURBÜRO FREY
 Ing. Christian Lehmann Dipl.-Ing. (FH)
 Vermessung - Planung - Bauleitung www.ingenieurbuero-frey.de

Speyer
 St-Guido-Straße 17
 67349 Speyer
 Tel.: 06232/626-0
 Fax: 06232/626-1102

Projekt-Nr.: 19020

Datum	Name
bearbeitet: März 2023	Leßmeister
gezeichnet: März 2023	Kurz
geprüft: März 2023	Leßmeister

LBM Landesbetrieb Mobilität
 Speyer
 St-Guido-Straße 17
 67349 Speyer
 Tel.: 06232/626-0
 Fax: 06232/626-1102

Datum	Name
bearbeitet:	
gezeichnet:	
geprüft:	

Feststellungsentwurf

Straßenbauverwaltung: **Rheinland-Pfalz** Unterlage: 16 Blatt-Nr.: Q4
 Querprofile

PROJIS-Nr.: SAP-Nr.: **A.33-19.0023.01** Maßstab: 1 : 50

Ausbau der Landesstraße Nr. 455 (L 455) im Zuge der Erneuerung des Brückenbauwerks der Deutschen Bahn AG in der Ortslage Freinsheim

aufgestellt: 23.03.2023
 Speyer, den

gez. Simon Müller
 Baurat